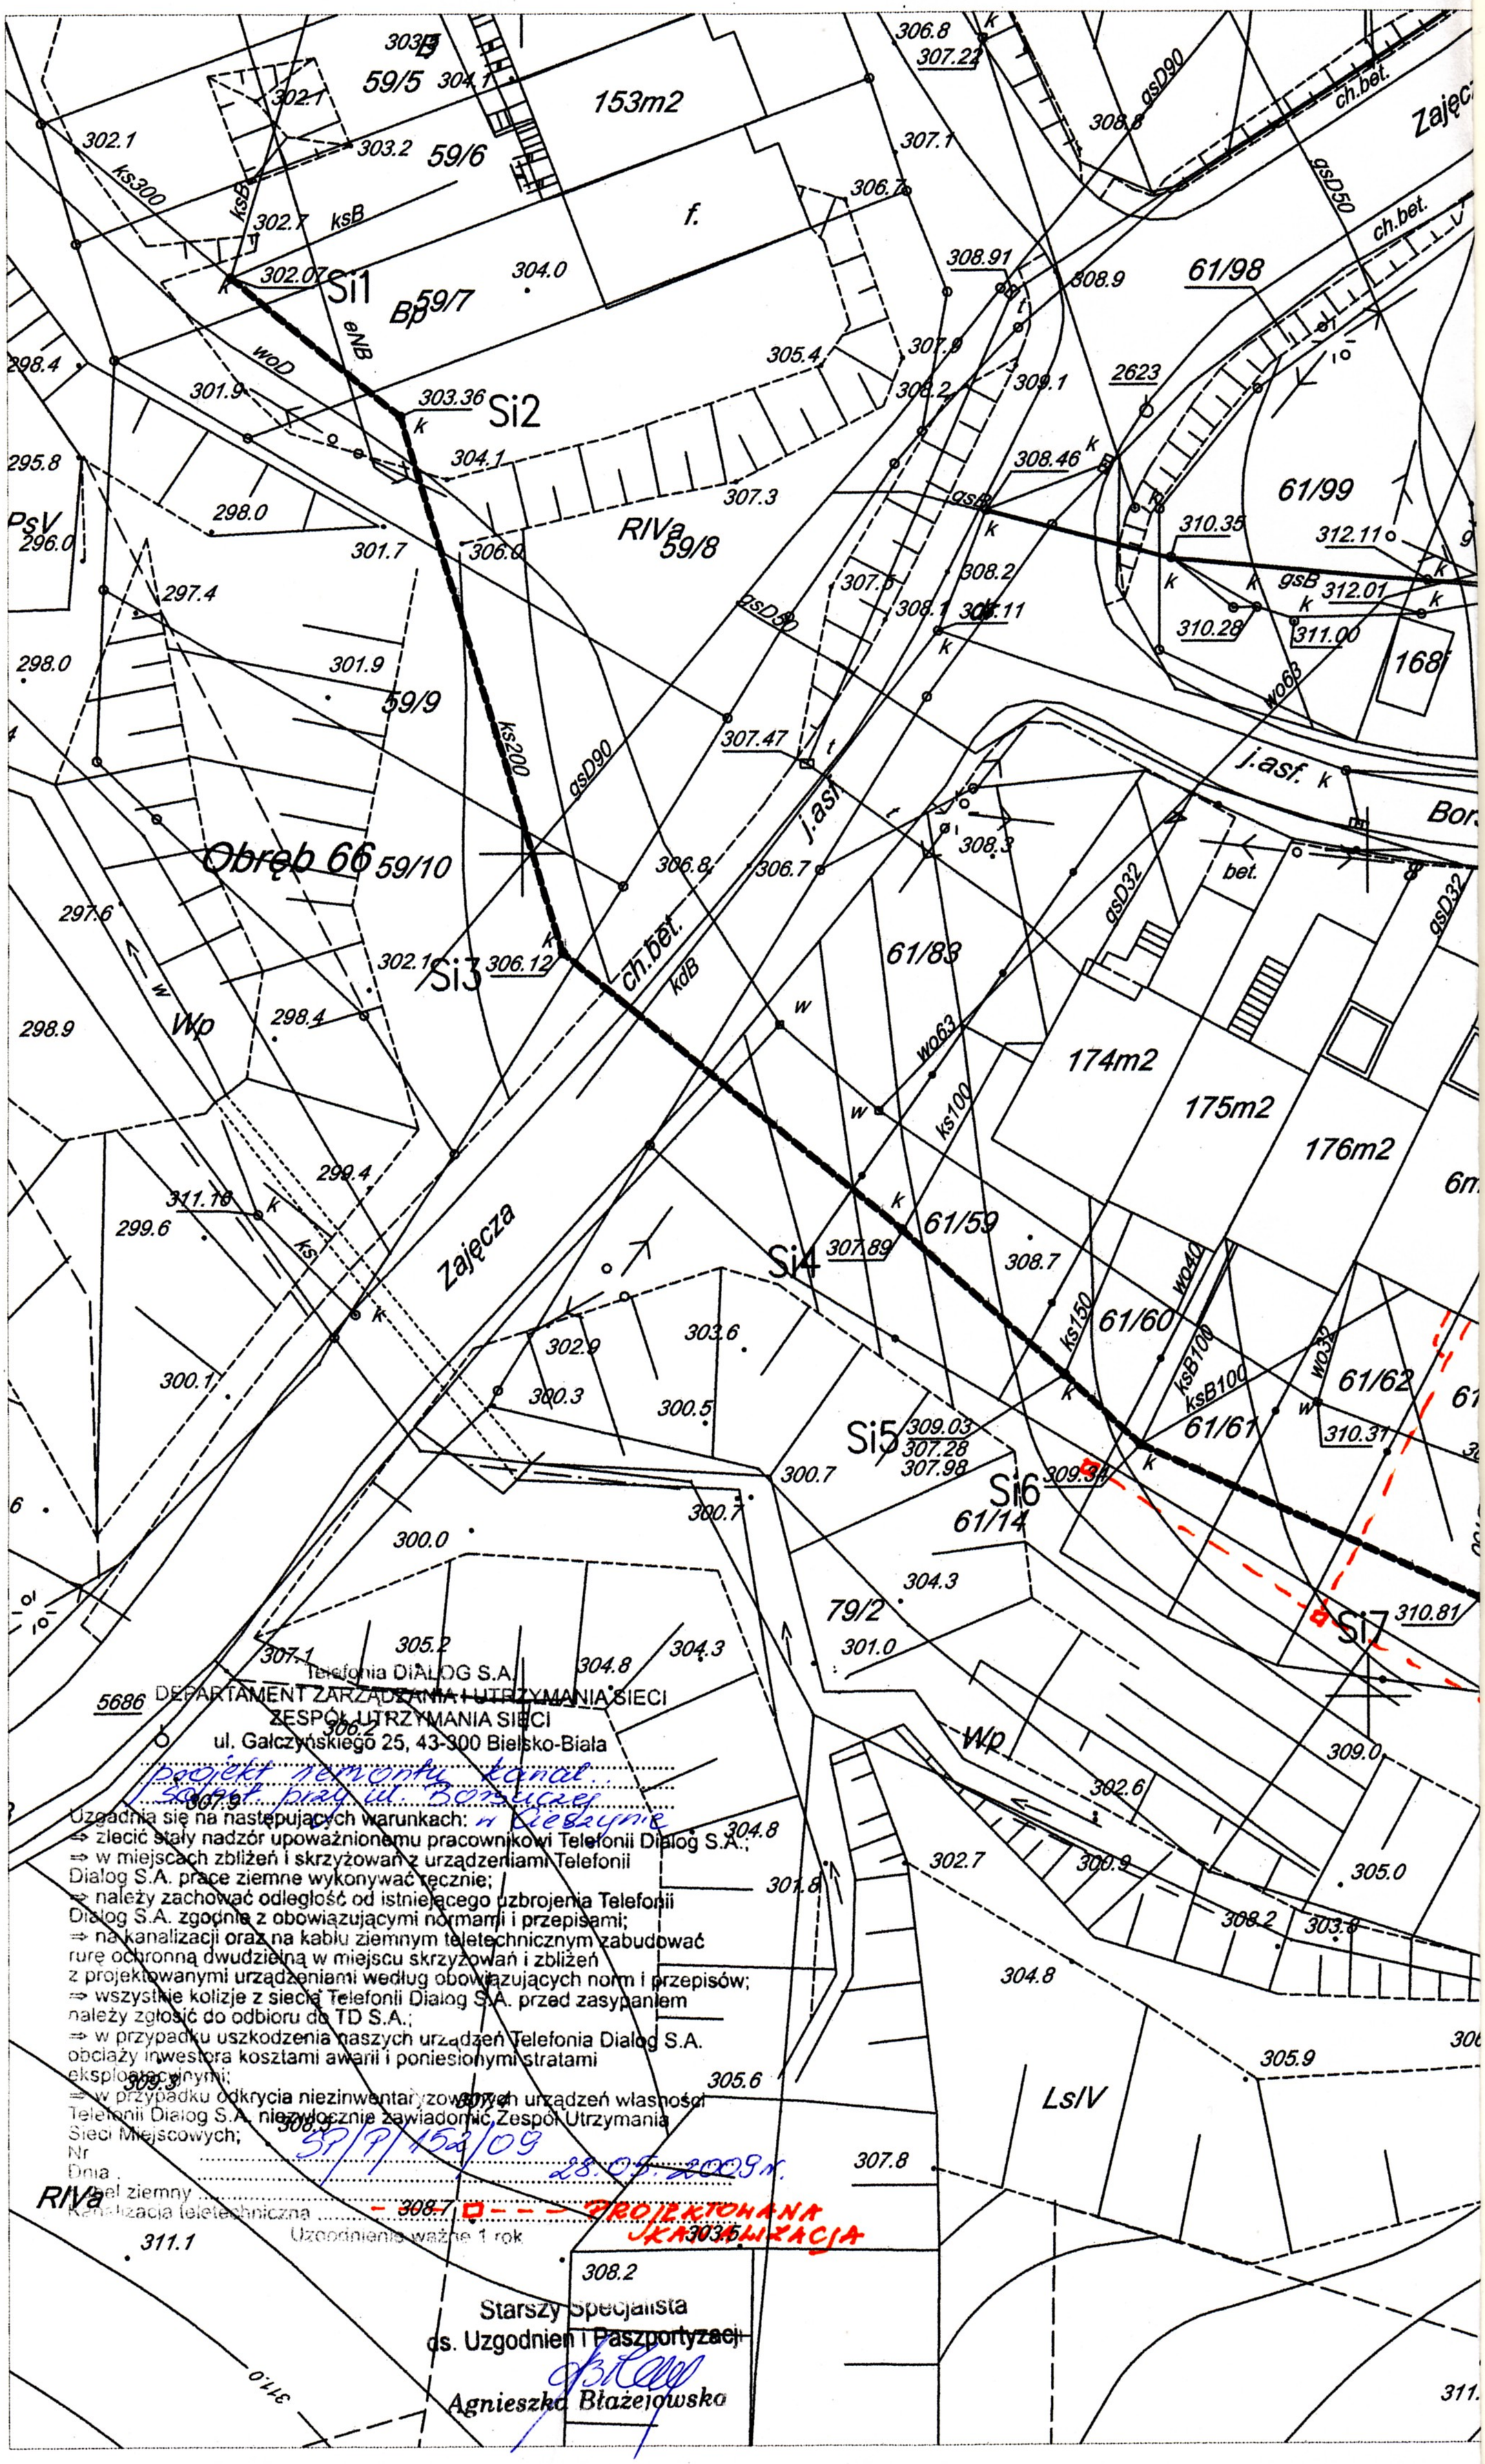
59/5
59/6
153m2
f.
59/7
Si1
Si2
Si3
Si4
Si5
Si6
Si7
RIVa
59/8
59/9
59/10
Obręb 66
Zajęcza
61/98
61/99
2623
168/
61/83
174m2
175m2
176m2
61/59
61/60
61/62
61/61
61/14
79/2
Ls/IV
ch.bet.
j.asf.
Telefonia DIALOG S.A.
DEPARTAMENT ZARZĄDZANIA I UTRZYMANIA SIECI
ZESPÓŁ UTRZYMANIA SIECI
ul. Gałczyńskiego 25, 43-300 Bielsko-Biała
projekt remontu kanal. sanit. przy ul. Borsuczej w Bielsku
Uzgadnia się na następujących warunkach:
⇒ zlecić stały nadzór upoważnionemu pracownikowi Telefonii Dialog S.A.;
⇒ w miejscach zbliżeń i skrzyżowań z urządzeniami Telefonii Dialog S.A. prace ziemne wykonywać ręcznie;
⇒ należy zachować odległość od istniejącego uzbrojenia Telefonii Dialog S.A. zgodnie z obowiązującymi normami i przepisami;
⇒ na kanalizacji oraz na kablu ziemnym teletechnicznym zabudować rurę ochronną dwudzielną w miejscu skrzyżowań i zbliżeń z projektowanymi urządzeniami według obowiązujących norm i przepisów;
⇒ wszystkie kolizje z siecią Telefonii Dialog S.A. przed zasypaniem należy zgłosić do odbioru do TD S.A.;
⇒ w przypadku uszkodzenia naszych urządzeń Telefonia Dialog S.A. obciąży inwestora kosztami awarii i poniesionymi stratami eksploatacyjnymi;
⇒ w przypadku odkrycia niezinwentaryzowanych urządzeń własności Telefonii Dialog S.A. niezwłocznie zawiadomić Zespół Utrzymania Sieci Miejscowych;
Nr SP/P/152/09
Dnia 28.05.2009 r.
Kabel ziemny
Kanalizacja teletechniczna
Uzgodnienie ważne 1 rok
PROJEKTOWANA KANALIZACJA
Starszy Specjalista
ds. Uzgodnień i Paszportyzacji
Agnieszka Błażejowsko