
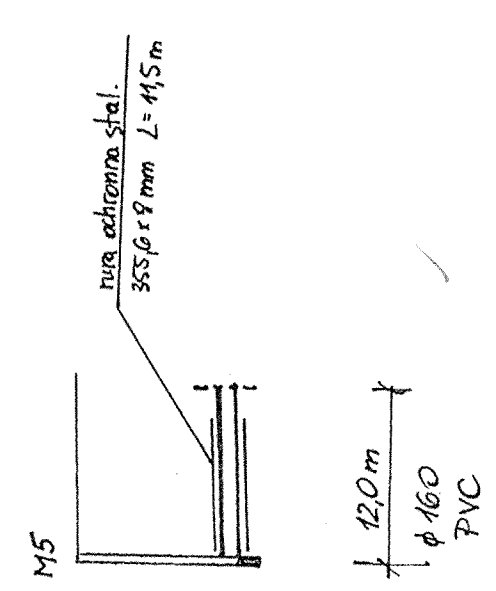


Zmiana poziomu porównawczego
M2.4 Nowy poziom : 295.00 m n.p.m.

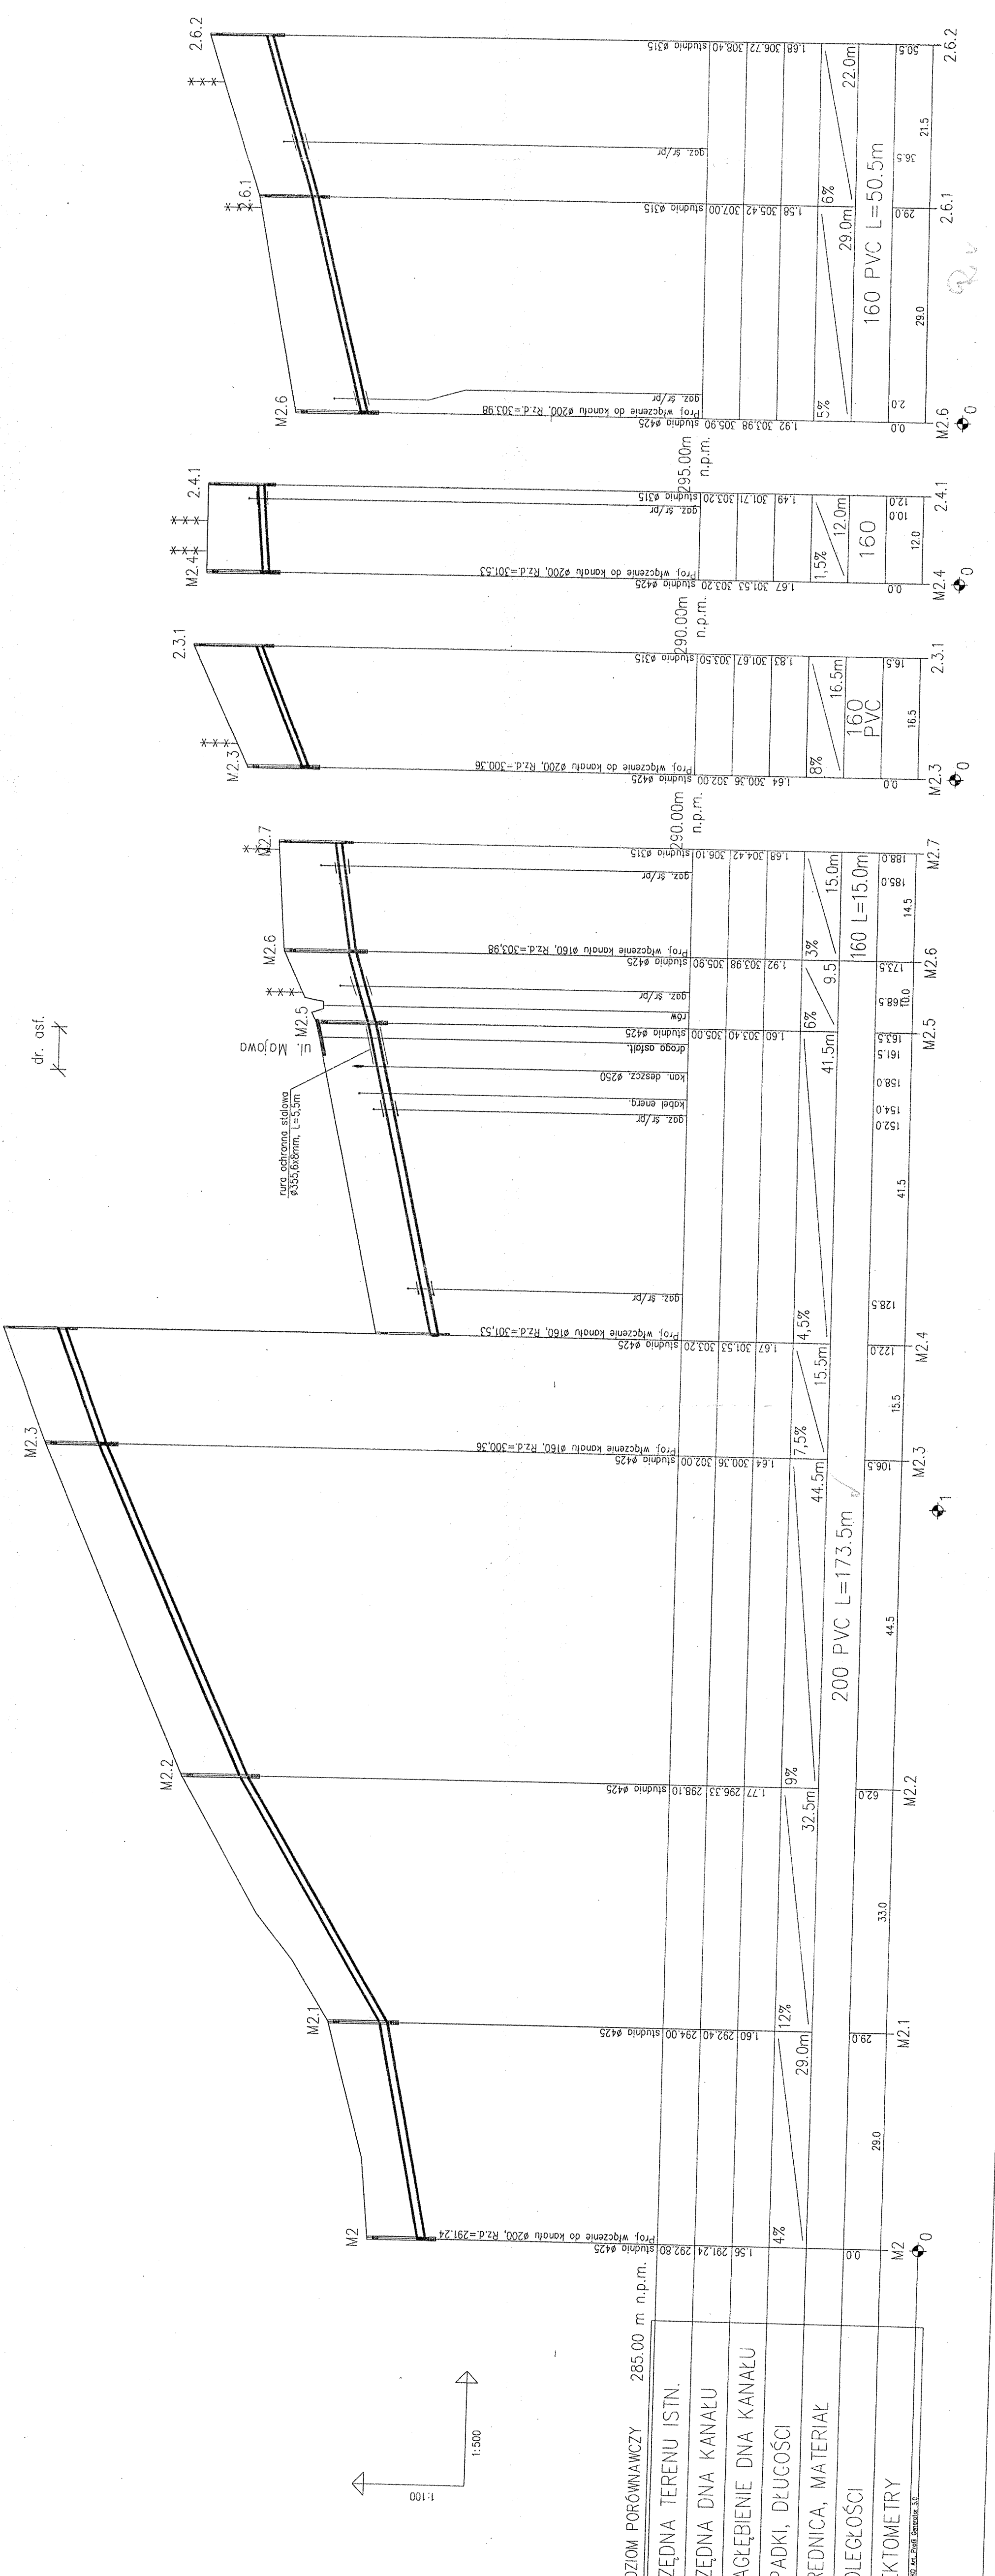

POZIOM PORÓWNAWCZY 285.00 m n.p.m.

RZĘDNA TERENU ISTN.	
RZĘDNA DŃA KANAŁU	
ZAGŁĘBIENIE DŃA KANAŁU	
SPADKI, DŁUGOŚCI	
ŚREDNICA, MATERIAŁ	
ODLEGŁOŚCI	
HEKTOMETRY	

HYDROEKO Jerzy Jarzqb 43-400 Cieszyń, ul. Z. Kossak-Szałkowskiej 10/14

Projektował: Zdzisław Gospodarczyk Komunitajne
mgr inż. J. Jarzqb
upr. nr 570/01 Kt

Temat: Projekt kanalizacji sanitarnej w rejonie ul. Kctowickiej, Majowej i Szarotki w Cieszylinie - Kalmibice - etap II

Tytuł rys.: **Profil podłużny kanalizacji sanitarnej od M2-M2.7, M2.3, M2.4, M2.6**

Sprawił: mgr inż. A. Jarzqb
upr. nr 159/01 Kt

Data: 10.2004
Nr zlec.: 12/04
Skala: 100:500
Nr rys.: 20