


Zmiana poziomu porównawczego  
T2.3 Nowy poziom : 305.00 m n.p.m.

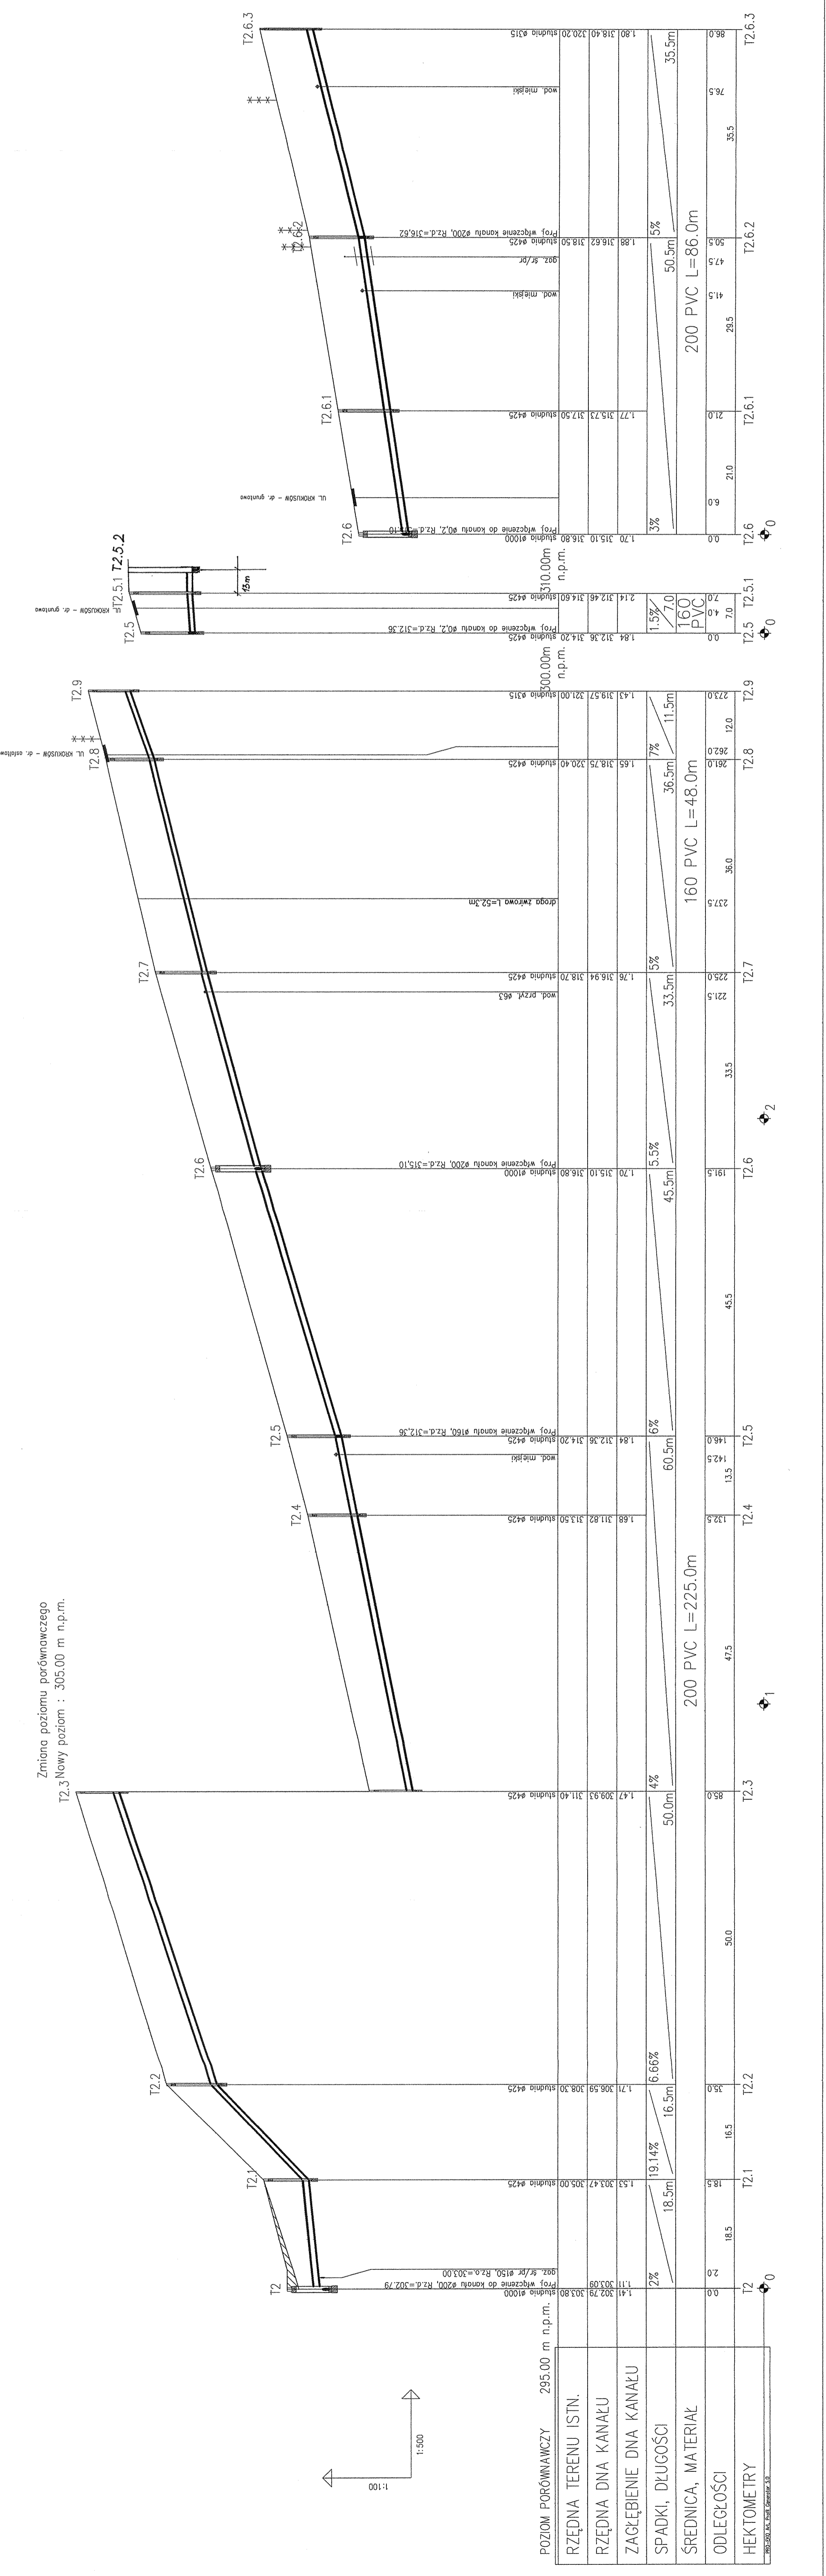

POZIOM PORÓWNAWCZY	295.00 m n.p.m.
RZĘDNA TERENU ISTN.	
RZĘDNA DNA KANAŁU	
ZAGŁĘBIENIE DNA KANAŁU	
SPADKI, DŁUGOŚCI	
ŚREDNICA, MATERIAŁ	
ODLEGŁOŚCI	
HEKTOMETRY	