


Zmiana poziomu porównawczego  
T9 Nowy poziom : 310.00 m n.p.m.

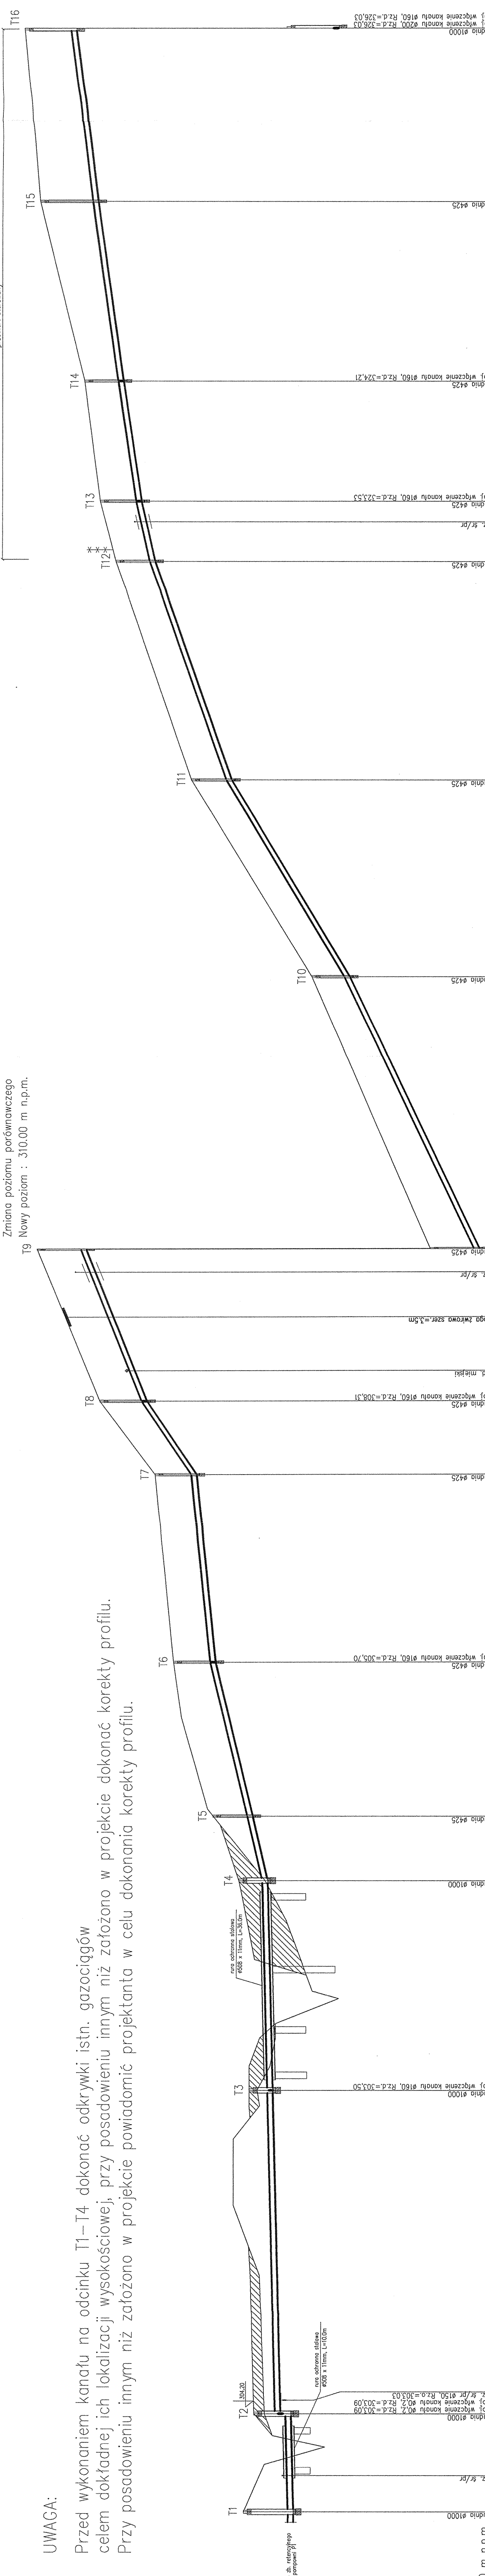

**UWAGA:**  
Przed wykonaniem kanału na odcinku T1-T4 dokonać odkrywkki istn. gazociągów celem dokładnej ich lokalizacji wysokościowej, przy posadowieniu innym niż założono w projekcie dokonając korekty profilu. Przy posadowieniu innym niż założono w projekcie powiadomić projektanta w celu dokonania korekty profilu.

POZIOM PORÓWNAWCZY	295.00 m n.p.m.	stłubnia ø1000	0.0	T1	19.0	T2	19.0	T3	80.5	T4	121.0	T5	133.0	T6	162.5	T7	196.5	T8	212.5	T9	241.0	T10	293.0	T11	331.0	T12	372.5	T13	394.0	T14	407.0	T15	441.5	T16	474.5				
RZĘDNA TERENU ISTN.	1.90	302.70	304.60	1.41	303.79	303.80	1.01	303.19	304.10	0.90	303.50	304.10	1.52	304.28	305.80	1.79	308.31	310.10	1.88	310.62	312.50	1.44	315.96	317.00	1.52	320.08	321.60	1.54	324.16	325.70	1.97	326.03	327.40	2.18	329.22	327.40	1.97	326.03	328.00
ŚREDNICA, MATERIAŁ	200 PVC L=372.5m																																						
ODLEGIŁOŚCI	DZ200 PE80 SDR11 L=102.0m																																						
HEKTOMETRY	4																																						

Projektował: Zakład Gospodarki Komunalnej  
ul. Słowicza 59, 43-400 Cieszyń  
mgr inż. A. Jędrzejko  
upr. nr 350/03/kt  
Hydroeko Jerzy Jorzęb  
ul. Kossak-Szakowskiej 10/14  
Temat: Projekt kanalizacji sanitarnej w rejonie ul. Katowickiej, Szarotki i Osiedlowej w Cieszyńcu - Kalembyce - etap I  
Tytuł rys.: Profil podłużny kanalizacji sanitarnej od T1 do T16  
Sprawdził: mgr inż. A. Jorzęb  
upr. nr 350/03/kt  
Data: 10.2004  
Nr zlec.: 12/03  
Skala: 1:100/500  
Nr rys.: 11