

Zmiana poziomu porównawczego
T2.2 \ Nowy poziom : 300.00 m n.p.m.

T2.4 \ "


T2.3 \ "

T2.1 \ "

T2.2 \ "

T2.6.2 \ "

T2.6.2.1 \ "

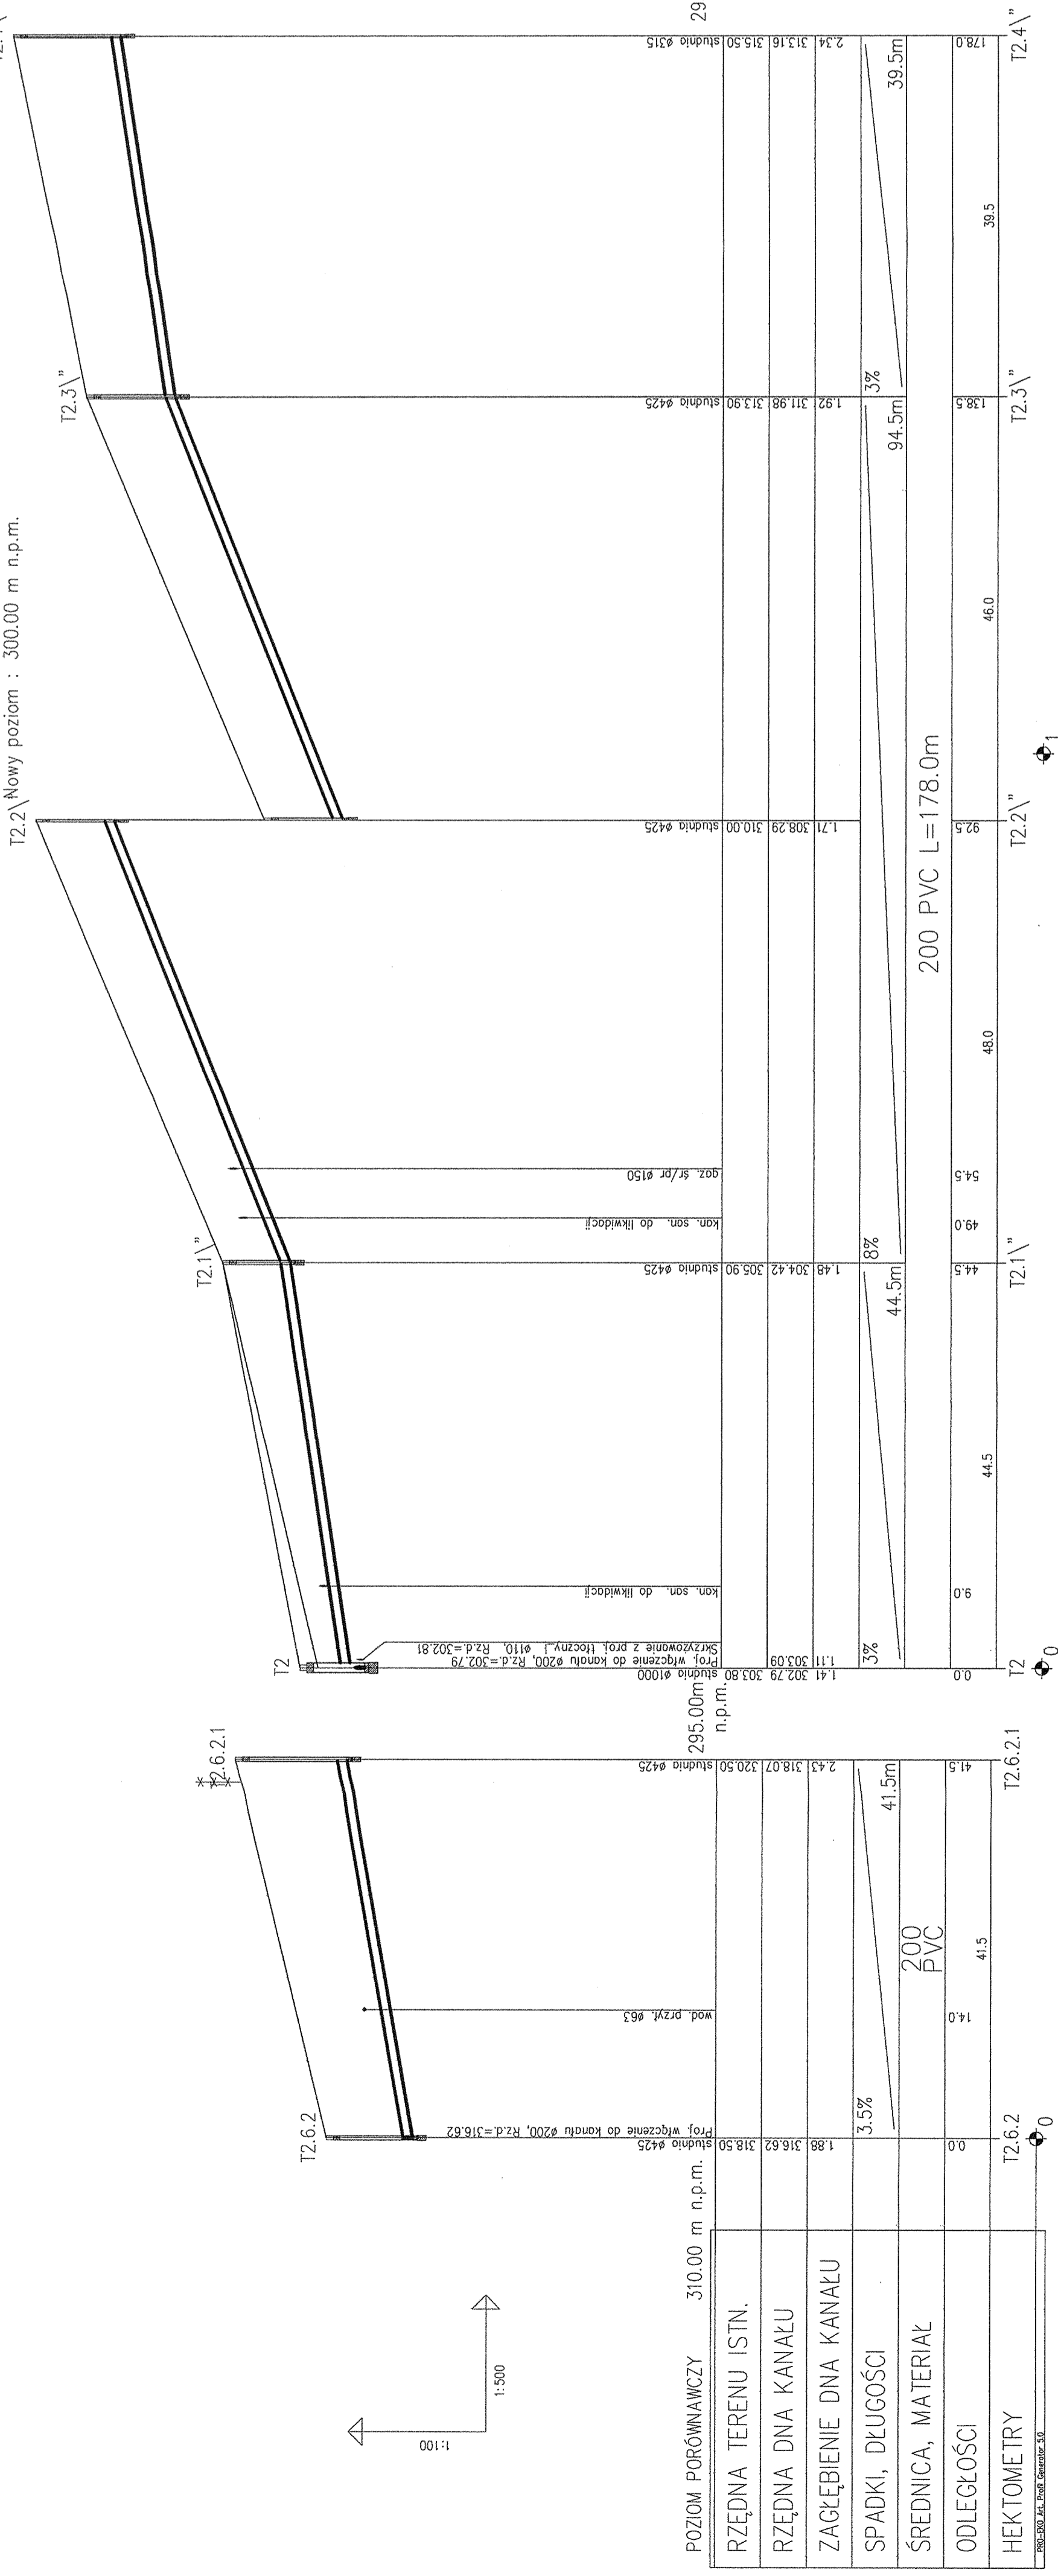

HYDROEKO Jerzy Jarzqb 43-400 Cieszyń, ul. Z. Kossak-Szałkowskiej 10/14

Projektant: Zakład Gospodarki Komunalnej
ul. Słowicza 59, 43-400 Cieszyń

mgr inż. Jarzqb
upr. nr. 570/91

Temat: Projekt kanalizacji sanitarnej w rejonie ul. Katowickiej, Szorotki i Osiedlowej w Cieszyńsku – etap I

Tytuł rys.: Profil podłużny kanalizacji san. od T2.6.2-T2.6.2.1, T2-T2.4 / T3-T3.1, T6-T6.2, T8-T8.1, T13-T13.1

Sprawił: mgr inż. A. Jarzqb
upr. nr. 359/01 K1

Data: 10.2004
Nr zlec.: 12/03
Skala: 1:100/500
Nr rys.: 14