
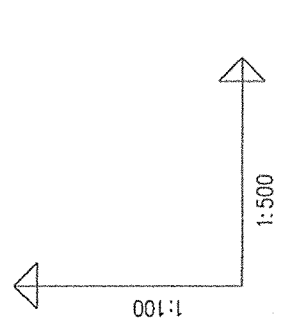


**HYDROEKO** Jerzy Jarzqb 43-400 Cieszyn, ul. Z. Kossak-Szatłowski 10/14  
 Inwestor: Zakład Gospodarki Komunalnej  
 ul. Stowicza 59, 43-400 Cieszyn  
 Temat: Projekt kanalizacji sanitarnej w rejonie ul.  
 Katowickiej, Szarotki i Osiedlowej  
 w Cieszynie – Kalembice – etap I  
 Tytuł rys.: **Profil podłużny kanalizacji**  
**san. od S2,S3,S7,S8,S9,S10,S11,S12,**  
**S15,S16,S18, S20,S21**  
 Sprawdził: mgr inż. A. Jarzqb  
 upr. nr 359/01 Kt  
 Data: 10.2004  
 Nr dec.: 12/03  
 Skala: 1:100/500  
 Nr rys.: 9

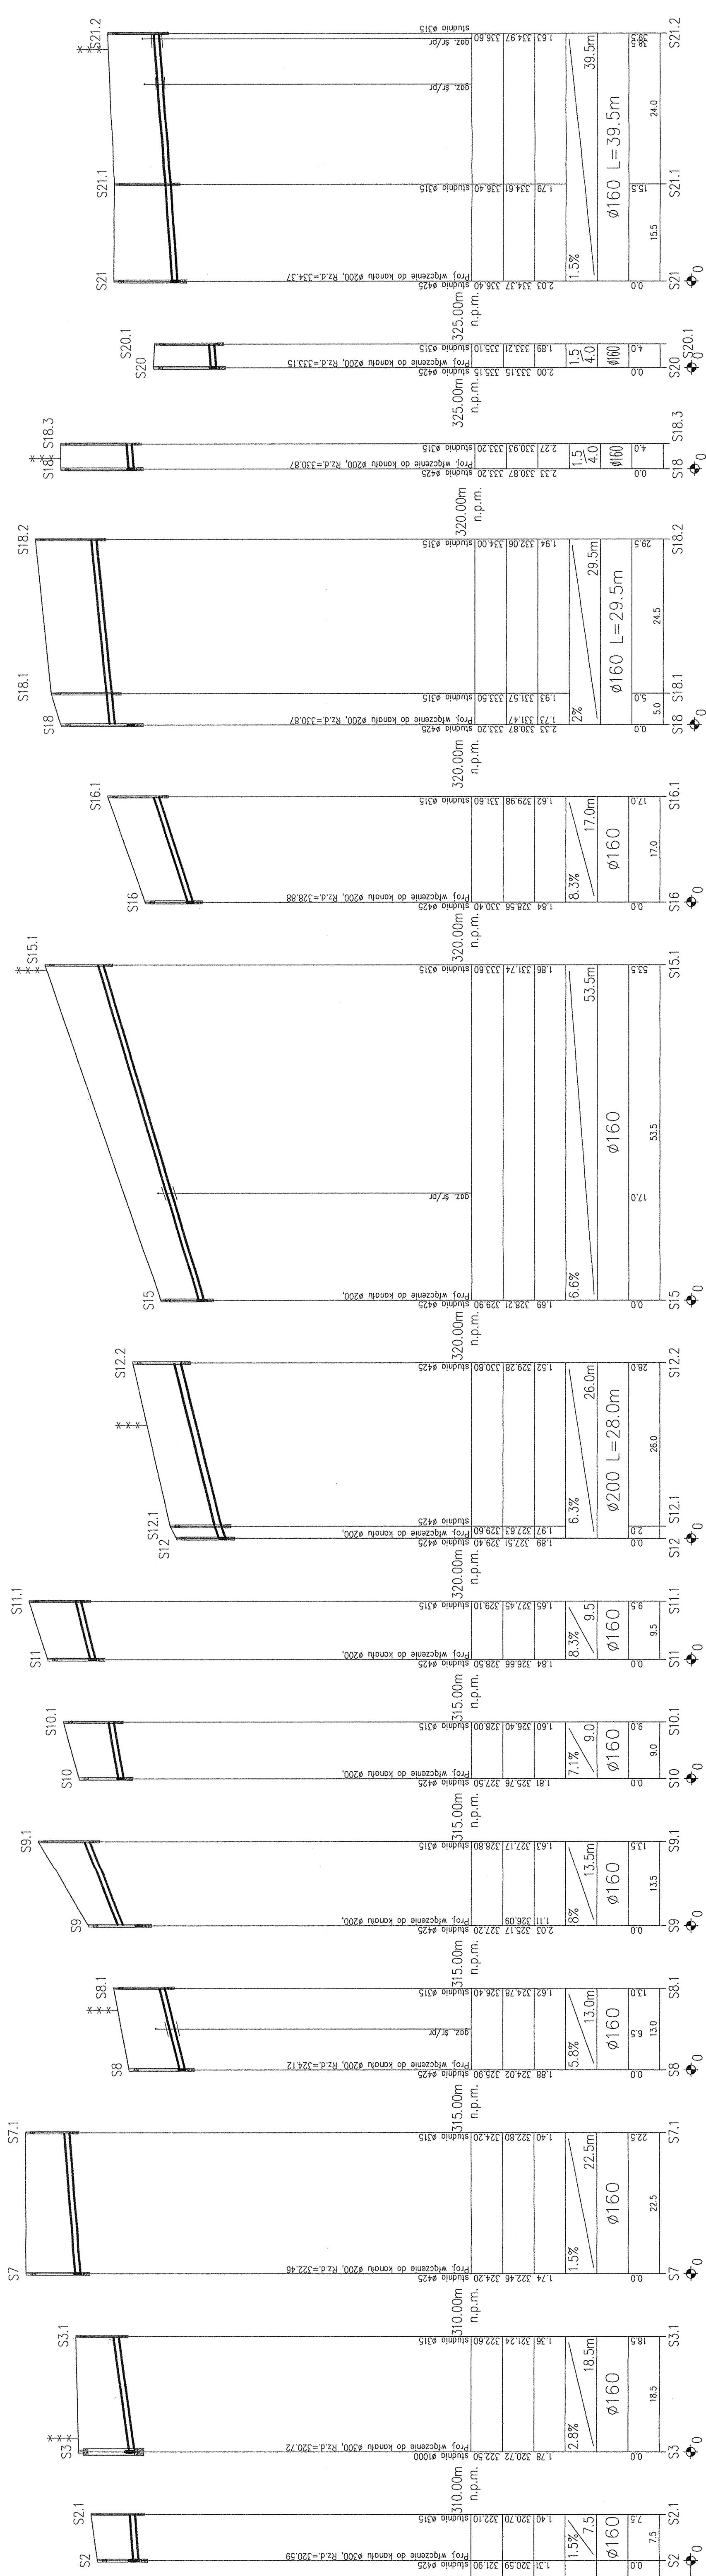

POZIOMY PORÓWNAWCZY 310.00 m n.p.m.

RZĘDNA TERENU ISTN.	310.00
RZĘDNA DŃNA KANAŁU	310.00
ZAGŁĘBIENIE DŃNA KANAŁU	0.00
SPADKI, DŁUGOŚCI	1.5%
ŚREDNICA, MATERIAŁ	$\varnothing 160$
ODLEGIŁOŚCI	7.5
HEKTOMETRY	0.00