


Zmiana poziomu porównawczego
M2 Nowy poziom : 285.00 m n.p.m.

Zmiana poziomu porównawczego
M5 Nowy poziom : 295.00 m n.p.m.

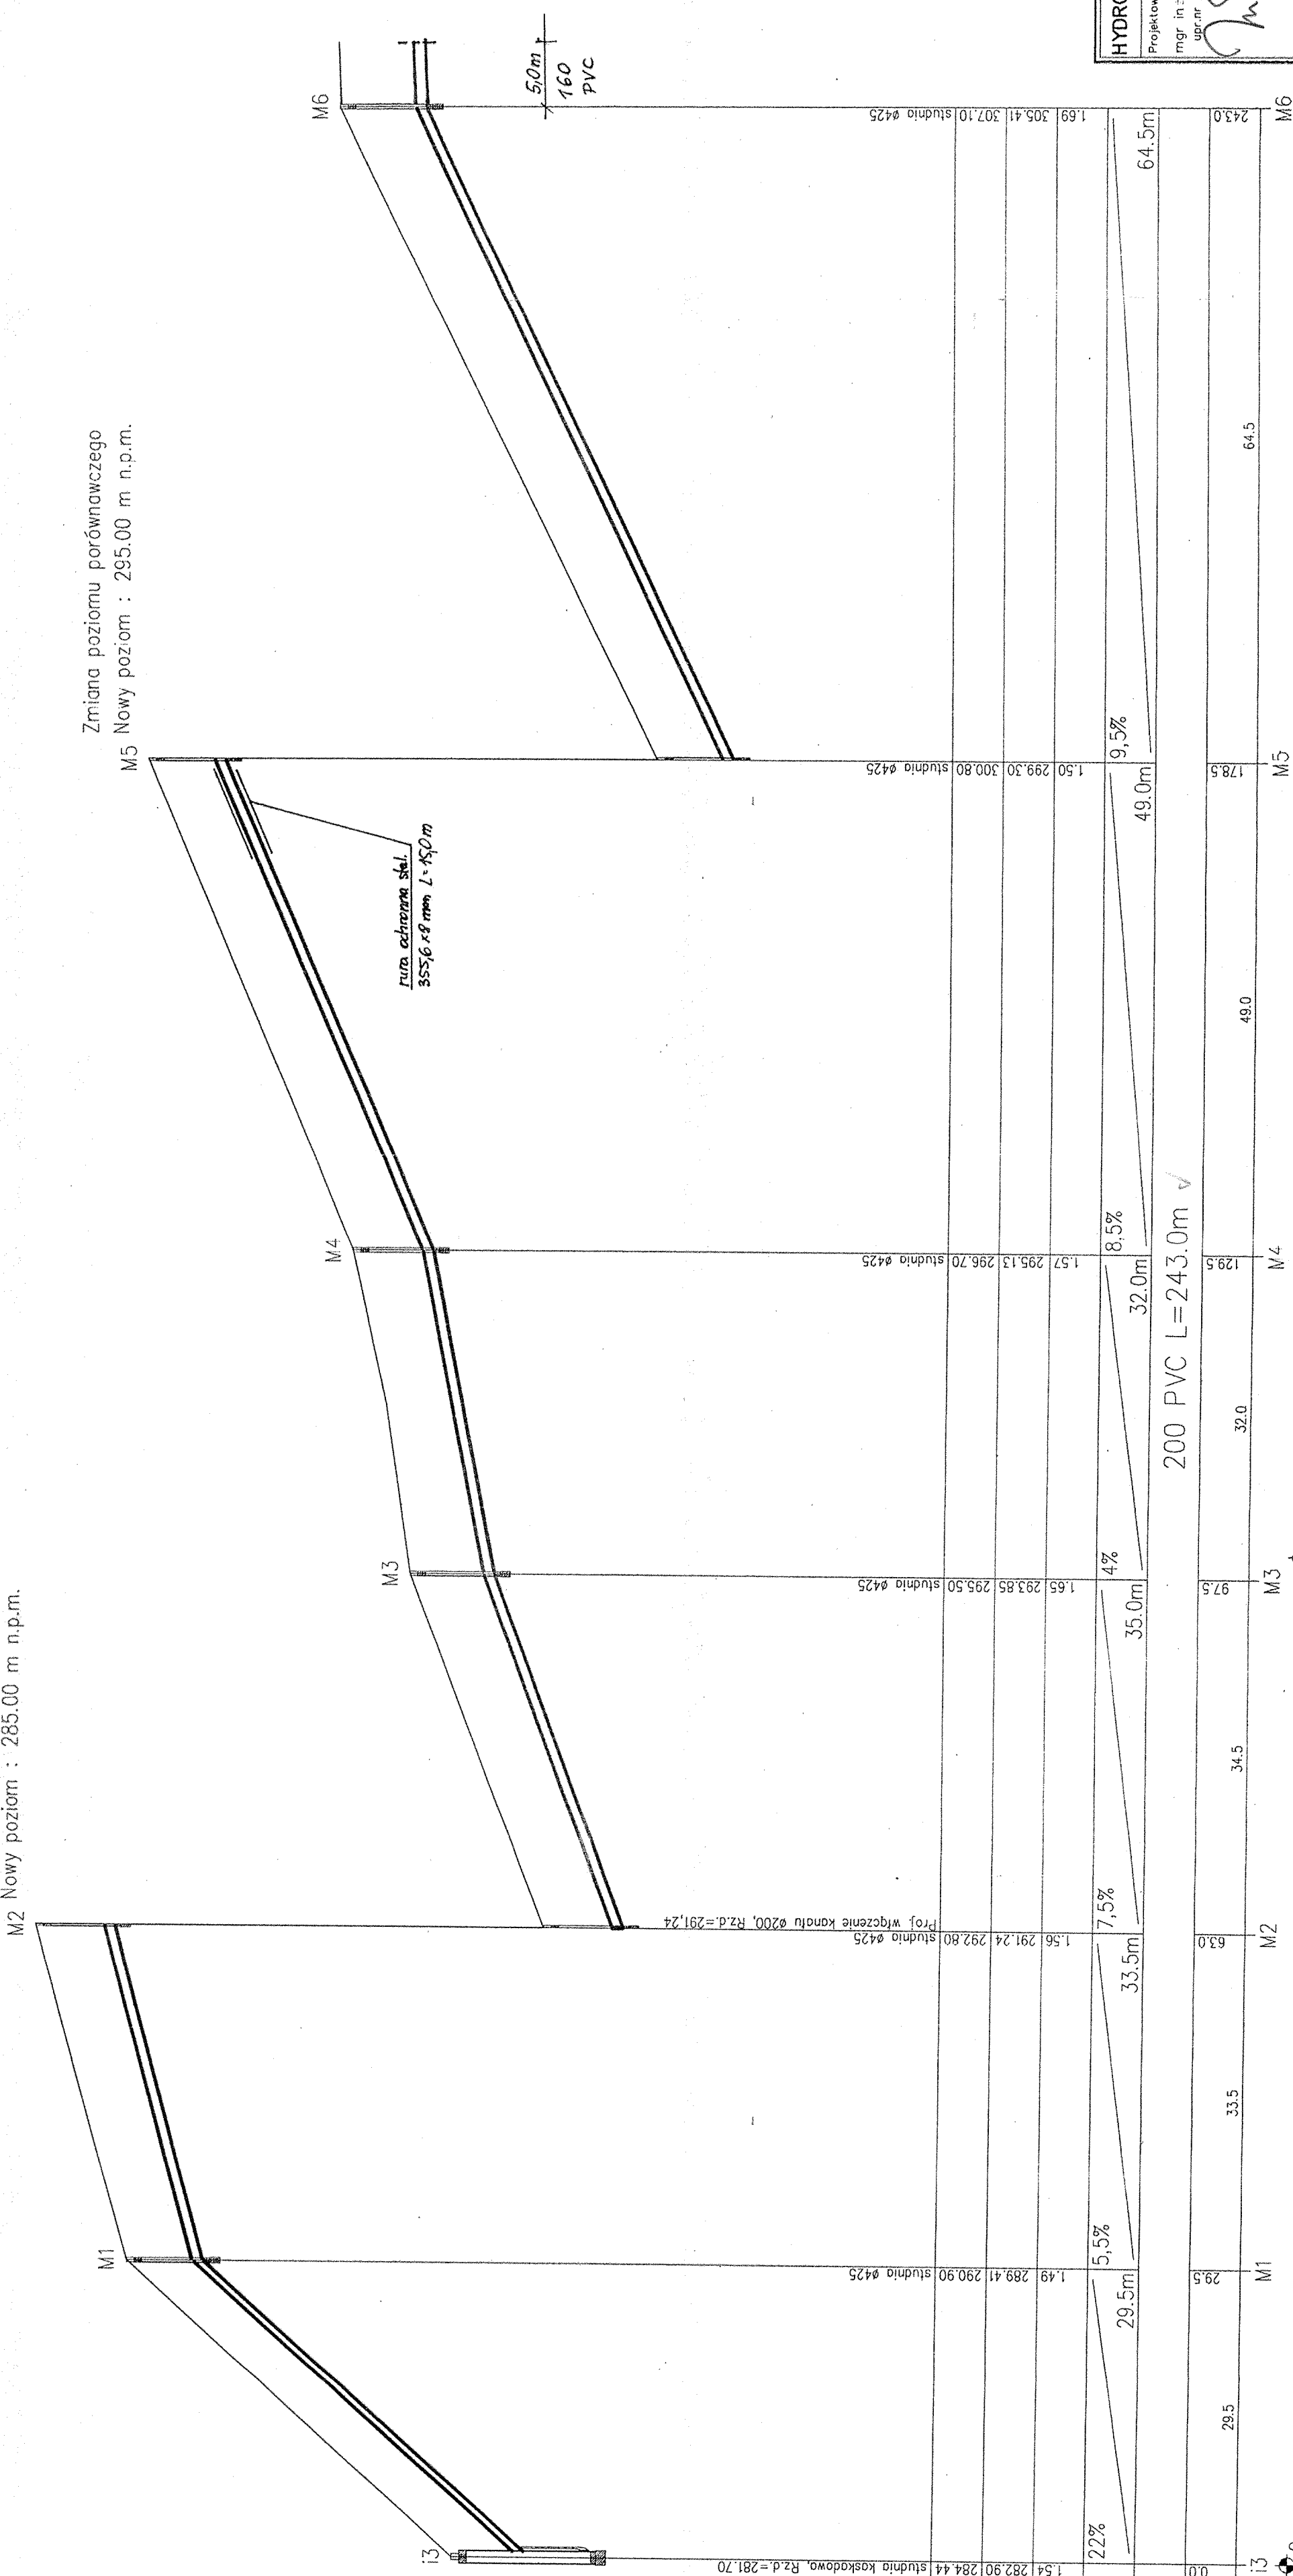

POZIOM PORÓWNAWCZY	275.00 m n.p.m.
RZĘDNA TERENU ISTN.	
RZĘDNA DŃA KANAŁU	
ZAGŁĘBIENIE DŃA KANAŁU	
SPADKI, DŁUGOŚCI	
ŚREDNICA, MATERIAŁ	200 PVC L=243.0m ✓
ODLEGŁOŚCI	
HEKTOMETRY	

HYDROEKO Jerzy Jarzqb 43-400 Cieszyń, ul. Z. Kossak-Szatkowskiej 10/14

Projektant: mgr inż. J. Jarzqb upr.nr 570/01 Kt
 Inwestor: Zakład Gospodarki Komunalnej ul. Słowicza 55, 43-400 Cieszyń
 Temat: Projekt kanalizacji sanitarnej w rejonie ul. Katowickiej, Majowej i Szegatki w Cieszynie - Kalembyce - etap II
 Tytuł rys.: **Profil podłużny kanalizacji sanitarnej od I3 do M6**
 Sprawdzał: mgr inż. A. Jarzqb upr.nr 339/01 Kt
 Data: 10.2004
 Nr dec.: 12/04
 Skala: 100:500
 Nr rys.: 19