



dr. utwardzona gr.

Zmiana poziomu porównawczego

L2 Nowy poziom : 285.00 m n.c.m.

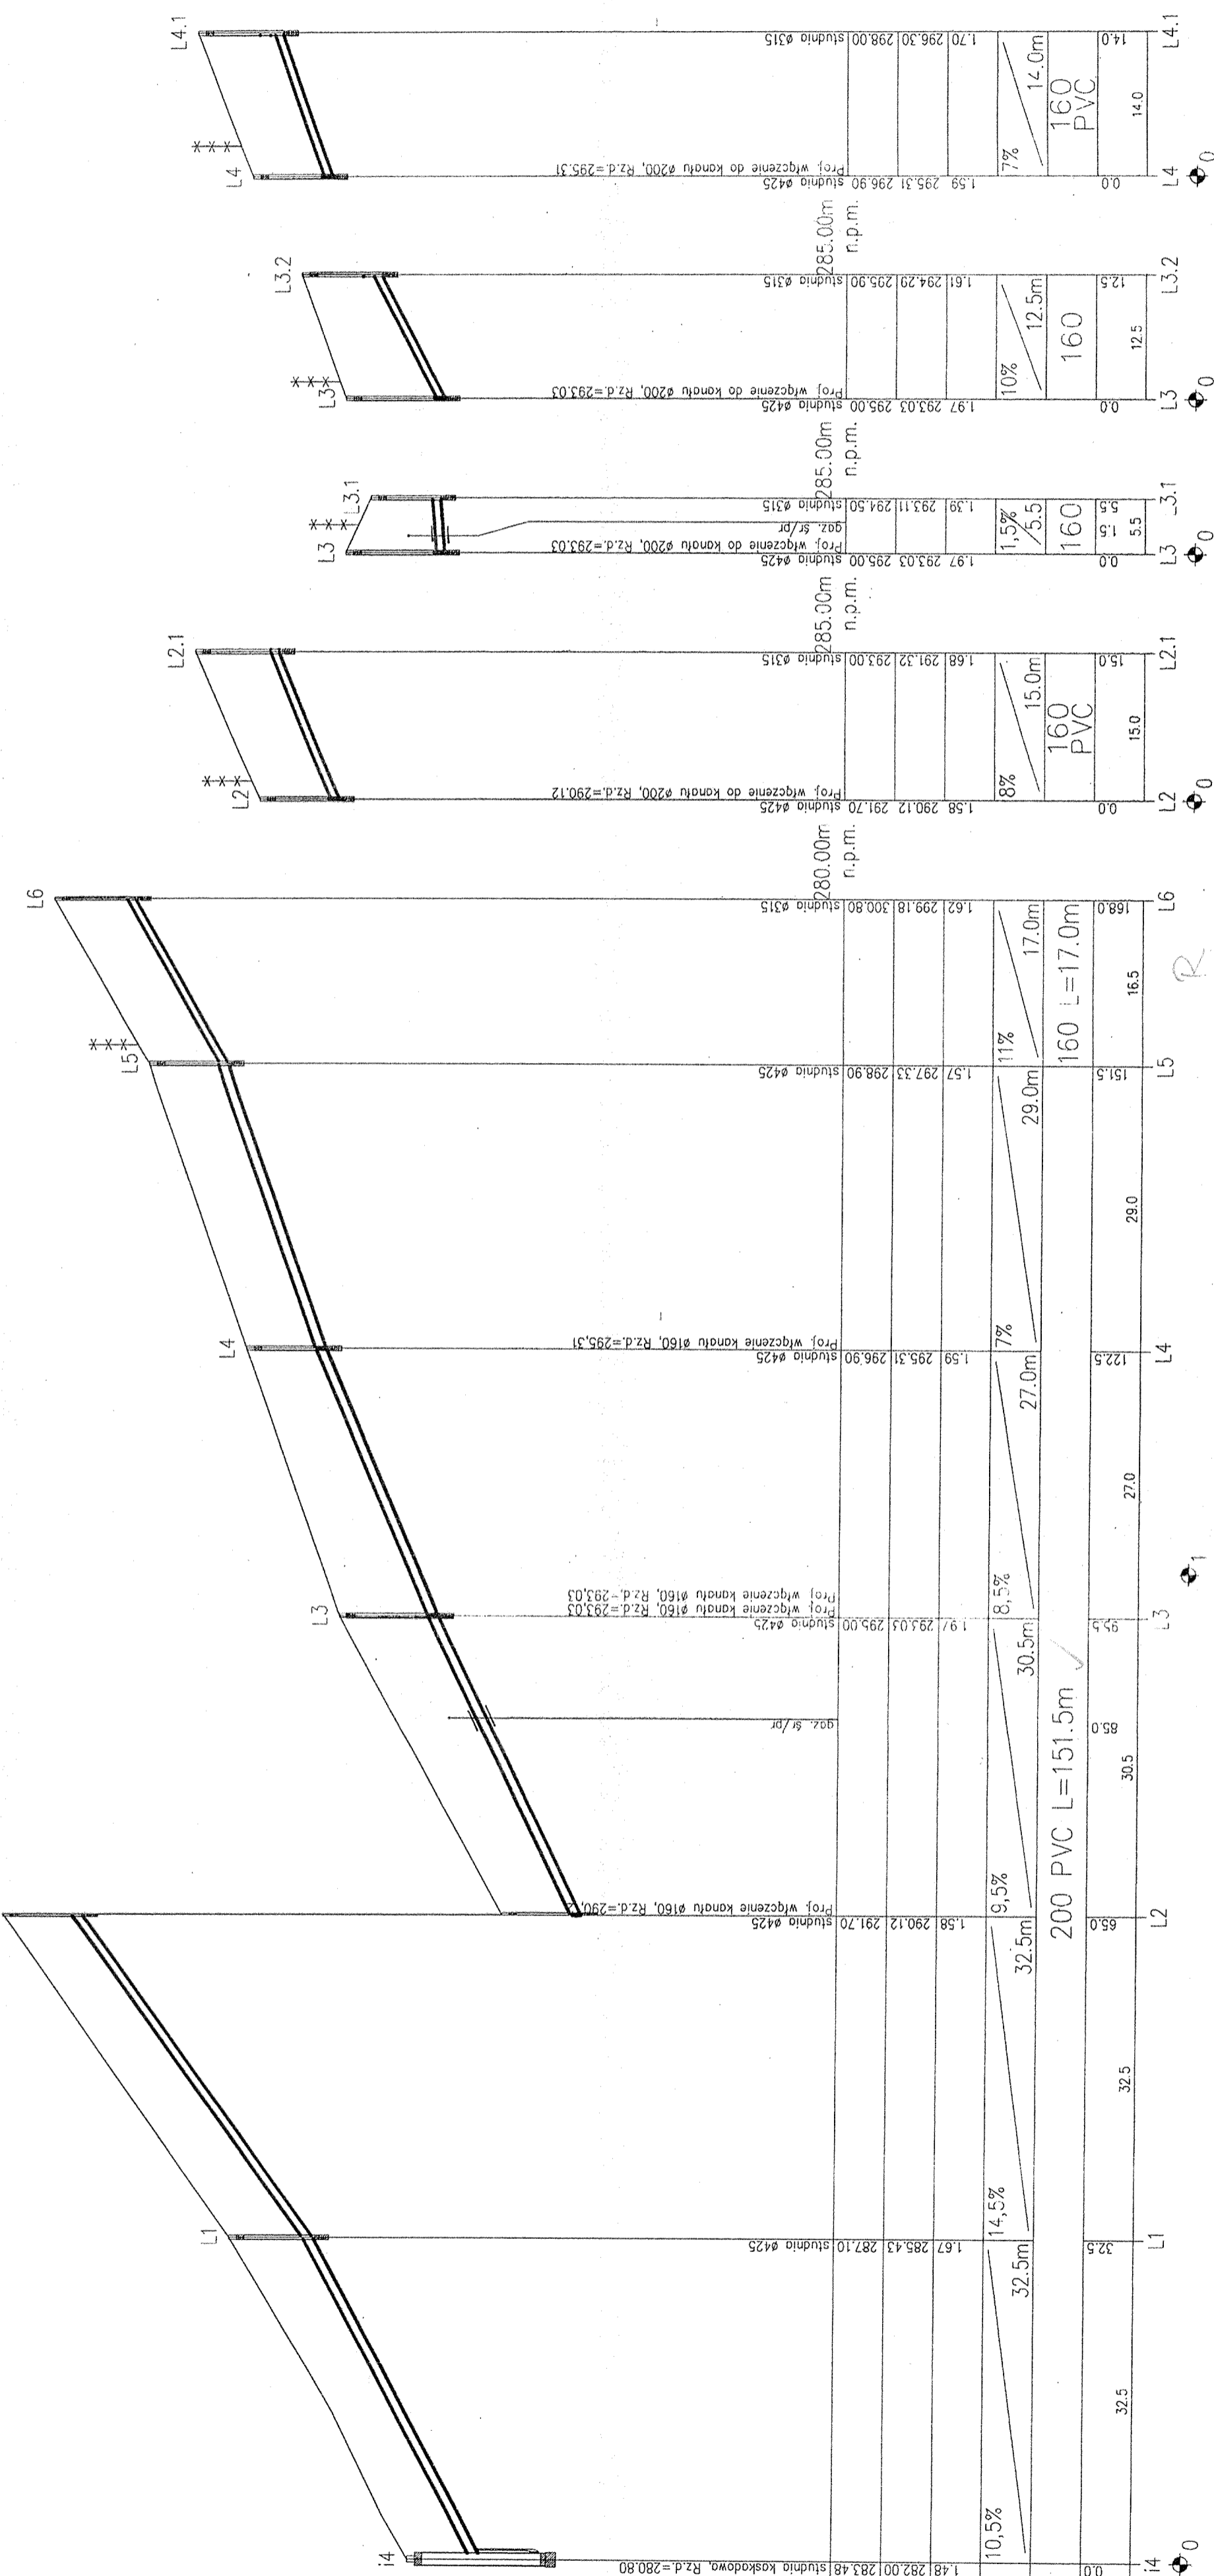

POZIOM PORÓWNAWCZY	275.00 m n.p.m.
RZĘDNA TERENU ISTN.	
RZĘDNA DŃA KANAŁU	
ZAGŁĘBIENIE DŃA KANAŁU	
SPADKI, DŁUGOŚCI	
ŚREDNICA, MATERIAŁ	200 PVC L=151.5m
ODLEGŁOŚCI	
HEKTOMETRY	

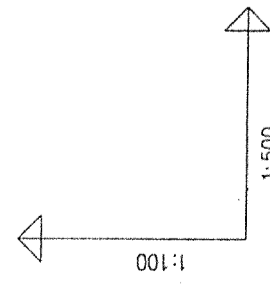

HYDROEKO Jerzy Jarzqb 43-400 Cieszyń, ul. Z. Kossakowskiej 10/14

Projektował: Zakład Gospodarki Komunalnej
mgr. inż. J. Jarzqb
ul. Słowicza 59, 43-400 Cieszyń
upr. nr 570/01 Kt

Temat: Projekt kanalizacji sanitarnej w rejonie ul. Katowickiej, Majowej i Szobotki w Cieszylinie - Kalembyce - etap II

Tytuł rys.: Profil podłużny kanalizacji sanitarnej od i4 do L6, wzd. L2, L3, L4

Sprawdził: mgr. inż. A. Jarzqb
upr. nr 336/01 Kt

Data: 10.2004
Nr zlec.: 12/04
Skala: 100:50
Nr rys.: 21