


HYDROEKO Jerzy Jarzqb 43-400 Cieszyn, ul. Z. Koszak-Szatkowskiej 10/14 Inwestor: Zakład Gospodarki Komunalnej ul. Stowicza 59, 43-400 Cieszyn mgr inż. J. Jarzqb Temat: Projekt kanalizacji sanitarnej w rejonie ul. Katowickiej, Majowej i Szarotki w Cieszymie - Kałambice - etap II Tytuł rys.: Profil podłużny kanalizacji sanitarnej od K3' do K3' 3.11" Skala: 1:100 Data: 10.2004 Nr rys.: 100/500	
Projektant: mgr inż. J. Jarzqb uprni 135761 AK Sprawdz.: mgr inż. A. Jarzqb uprni 135761 AK	

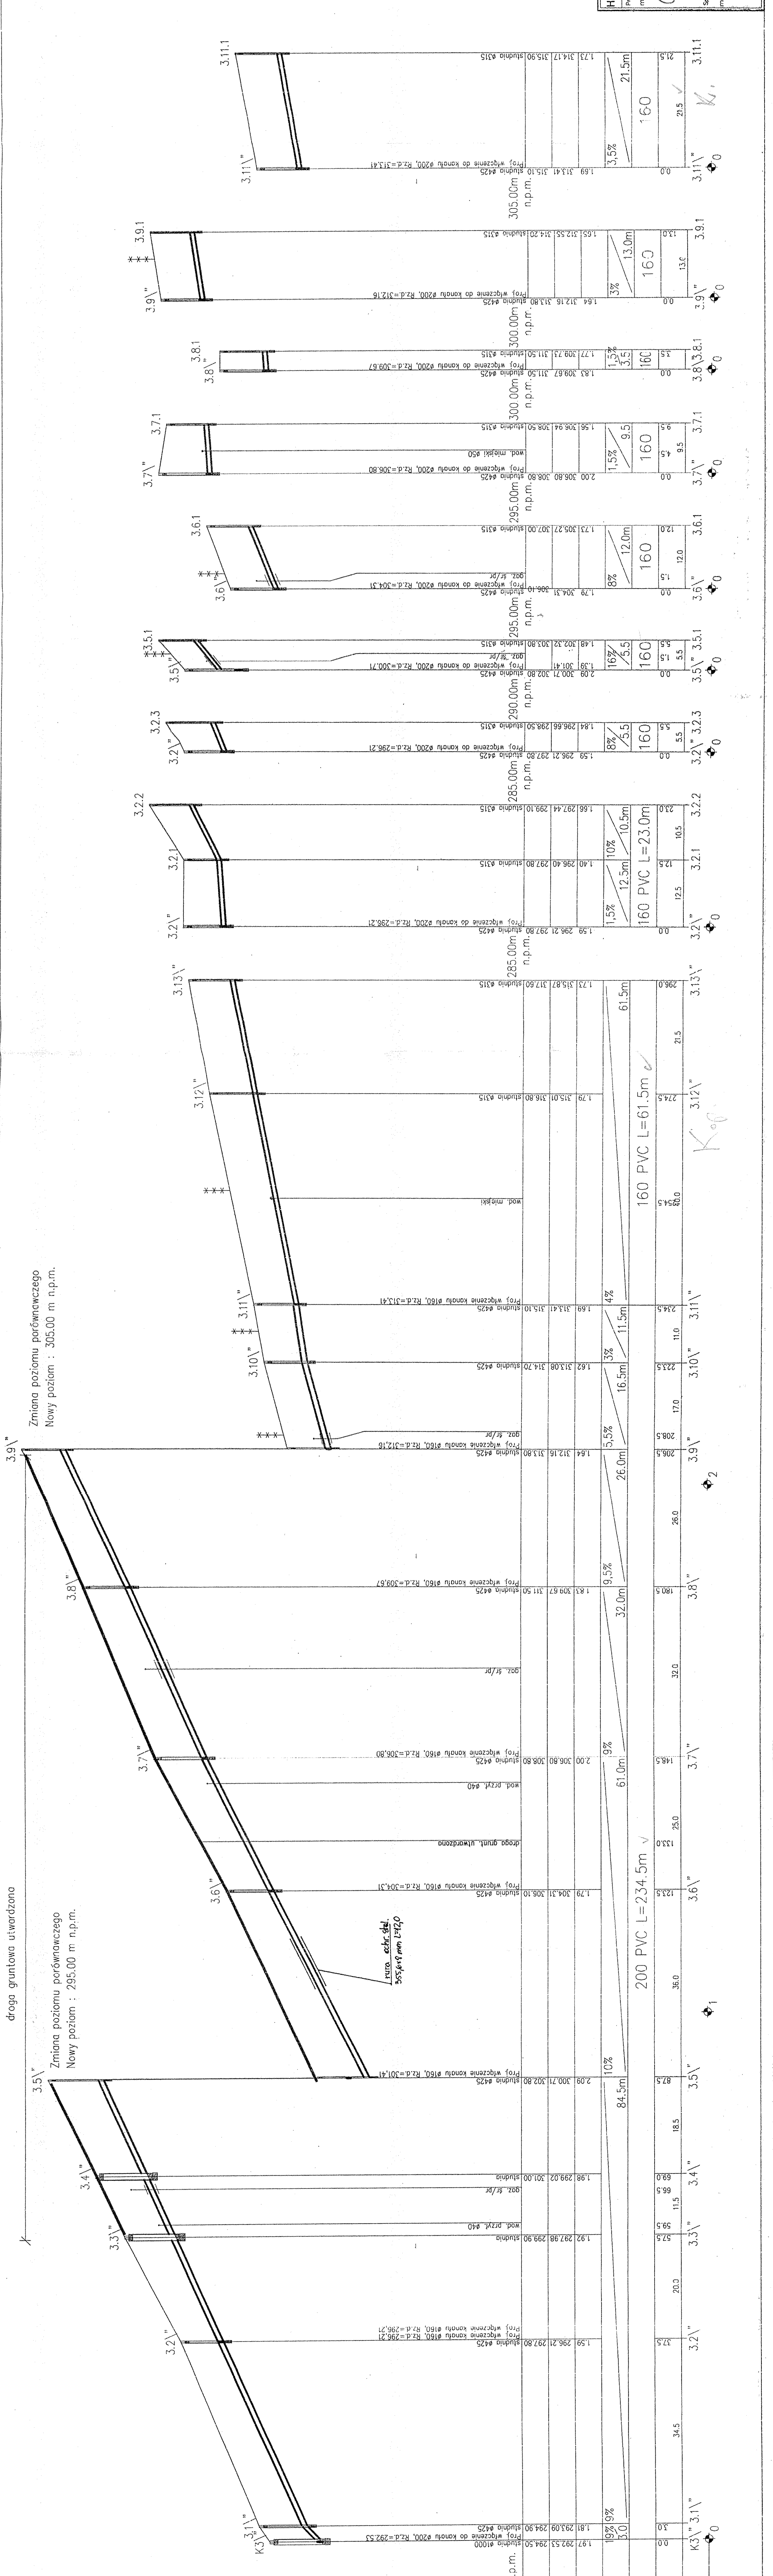

POZIOM PORÓWNAWCZY	285.00 m n.p.m.
RZĘDNA TERENU ISTN.	1.73 315.87 317.60
RZĘDNA DŃA KANAŁU	1.79 315.01 316.80
ZAGŁĘBIENIE DŃA KANAŁU	1.62 313.08 314.70
SPADKI, DŁUGOŚCI	16.5m 3%
ŚREDNICA, MATERIAŁ	160 PVC L=23.0m
ODLEGŁOŚCI	12.5 12.5 10.5 23.0
HEKTOMETRY	3.2 3.2 3.2 3.2