

HYDROEKO Jerzy Jarzqb 43-400 Cieszyń, ul. Z. Kossak-Szatłowskię 10/14

Projektant: Zakład Gospodarki Komunalnej
ul. Stowicza 59, 43-400 Cieszyń

Temat: Projekt kanalizacji sanitarnej w rejonie ul. Katowickiej, Szarotki i Osiedlowej w Cieszyńnię - Katermbice - etap I

Tytuł rys.: **Profil podłużny kanalizacji san. od T16.1.3-16.3.1, T16.5-T16.5.1, T16-T16.1", T17, T18, T21, T22, T26, T27**

Sprawił: mgr inż. A. Jarzqb
upr.nr. 359/01 Kt


Investor: ul. Stowicza 59, 43-400 Cieszyń

Data: 10.2004

Nr zlec.: 12/03


Skala: 1:100/500

Nr rys.: 16

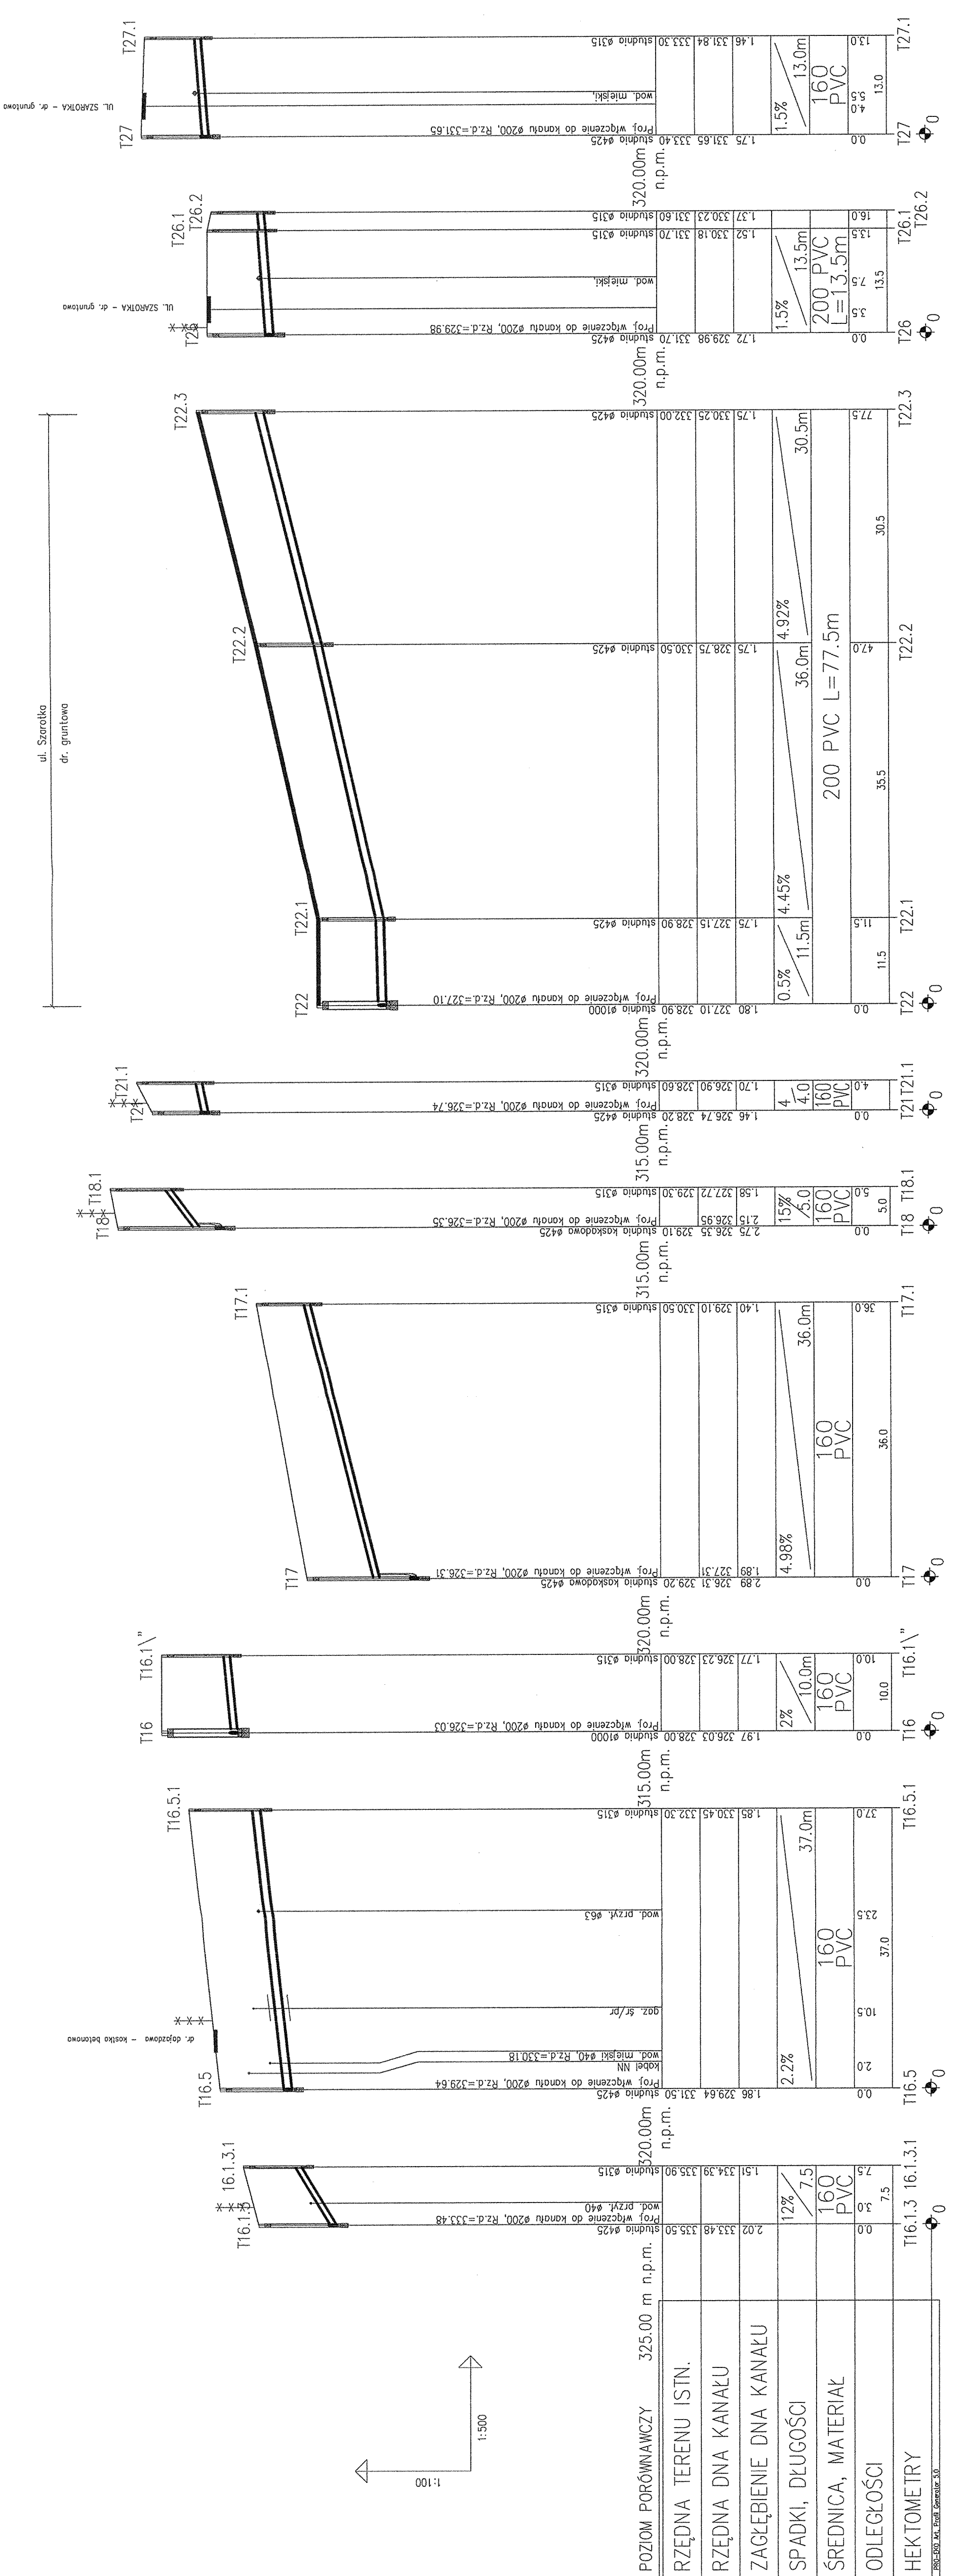

POZIOM PORÓWNAWCZY 325.00 m n.p.m.

RZĘDNA TERENU ISTN.	325.00
RZĘDNA DNA KANAŁU	325.00
ZAGŁĘBIENIE DNA KANAŁU	0.00
SPADKI, DŁUGOŚCI	12% / 7.5
ŚREDNICA, MATERIAŁ	160 PVC
ODLEGIŁOŚCI	3.0, 7.5
HEKTOMETRY	0.00

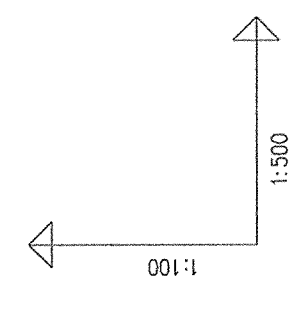

dr. dogazdowa - kostka betonowa

ul. Szarotka
dr. gruntowa