

Projektant: mgr inż. Jarzqb
upr.nr 576/01 kt

Inwestor: Zakład Gospodarki Komunalnej
ul. Słowicza 59, 43-400 Cieszyn

Temat: Projekt kanalizacji sanitarnej w rejonie ul. Katowickiej, Szarotki i Osiedlowej w Cieszynie - Kalembice - etap I

Tytuł rys.: Profil podłużny kanalizacji san. od K9-K9.1, K10-K10.5, K10.2-K10.2.1, K11-K11.1



Sprawdził: mgr inż. A. Jarzqb
upr.nr 369/01 kt

Data: 10.2004

Nr zlec.: 12/03

Skala: 1:100/500

Nr rys.: 21

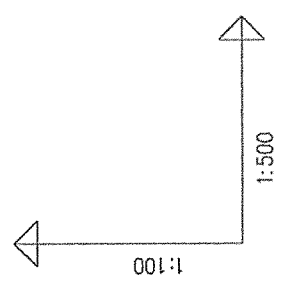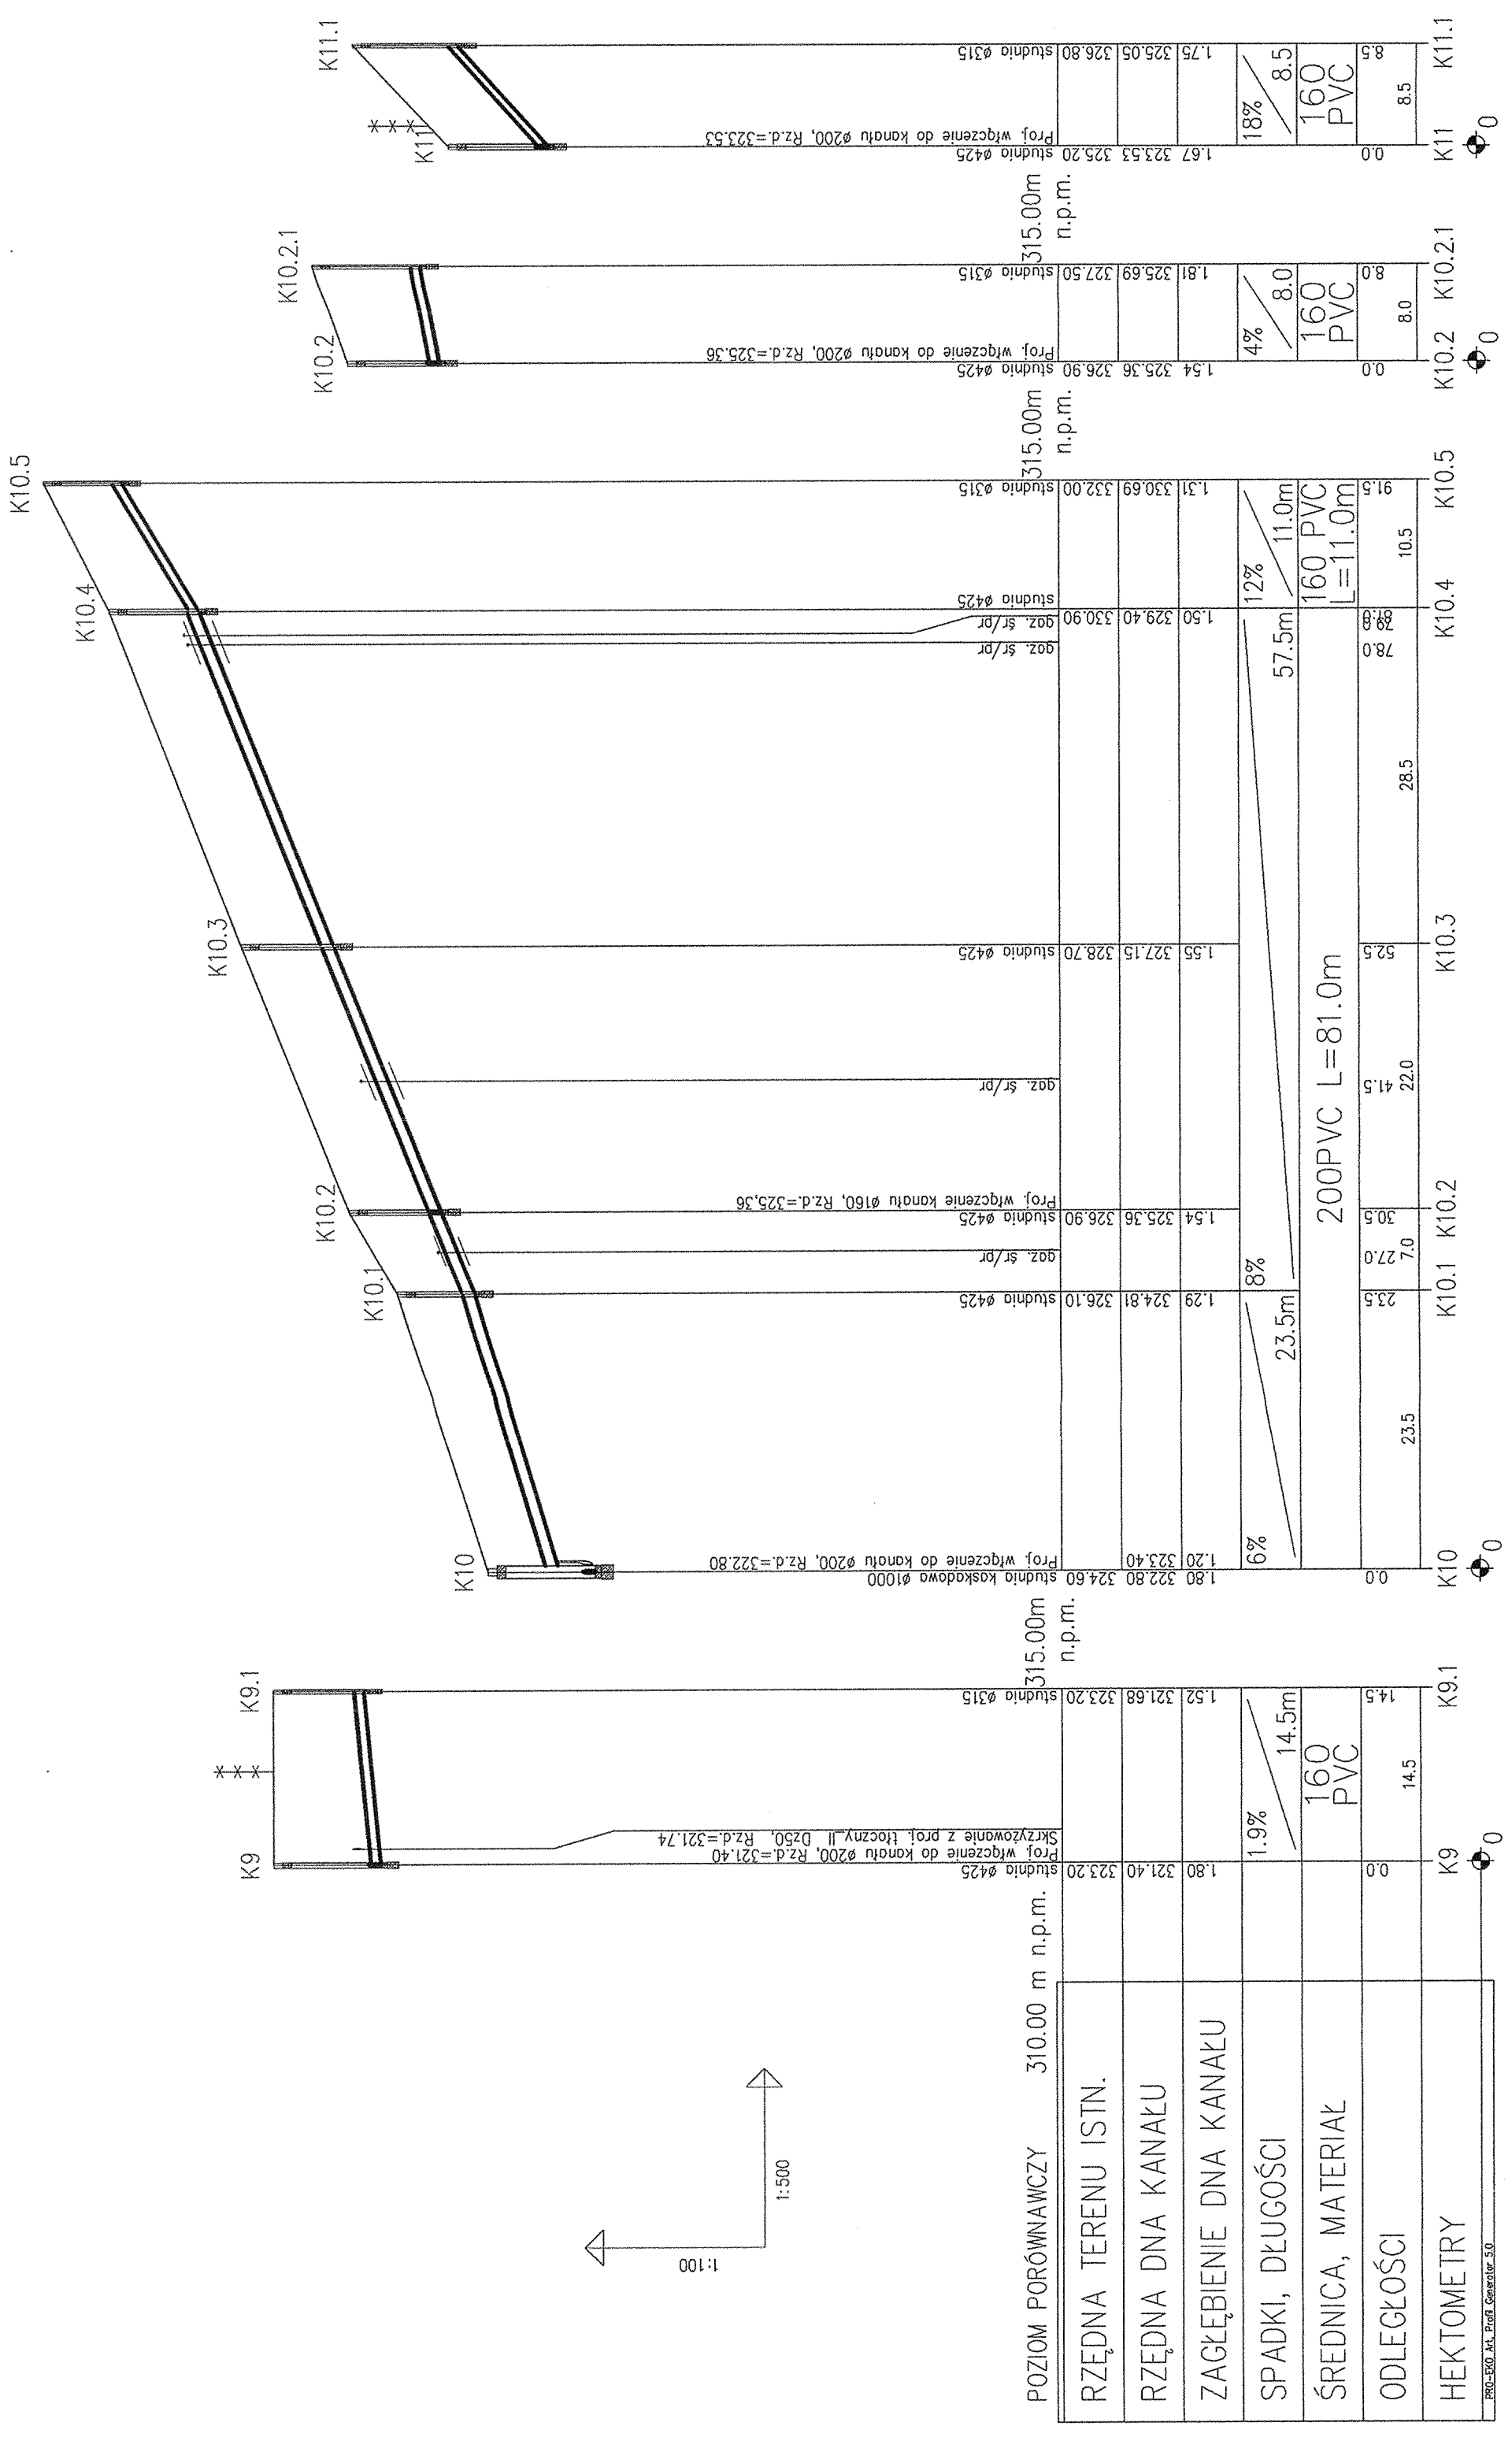

POZIOM PORÓWNAWCZY	310.00 m	n.p.m.
RZĘDNA TERENU ISTN.		
RZĘDNA DNA KANAŁU		
ZAGŁĘBIENIE DNA KANAŁU		
SPADKI, DŁUGOŚCI		
ŚREDNICA, MATERIAŁ		
ODLEGŁOŚCI		
HEKTOMETRY		