

K5.2

Zmiana poziomu porównawczego  
Nowy poziom : 300.00 m n.p.m.

K5.1

K5.3

K5.4

K5.5

K5.6

Zmiana poziomu porównawczego  
Nowy poziom : 310.00 m n.p.m.

K5.8

K5.9


K5.7

K5.8

K5.7


K5.6

5.7.1

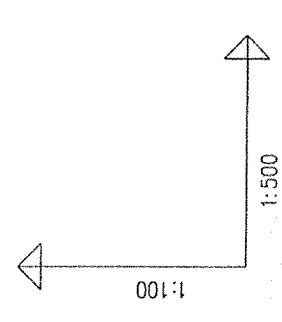

rura ochronna 40/355x8mm L=40

POZIOM PORÓWNAWCZY	290.00 m n.p.m.
RZĘDNA TERENU ISTN.	
RZĘDNA DŃA KANAŁU	
ZAGŁĘBIENIE DŃA KANAŁU	
SPADKI, DŁUGOŚCI	
ŚREDNICA, MATERIAŁ	
ODLEGŁOŚCI	
HEKTOMETRY	

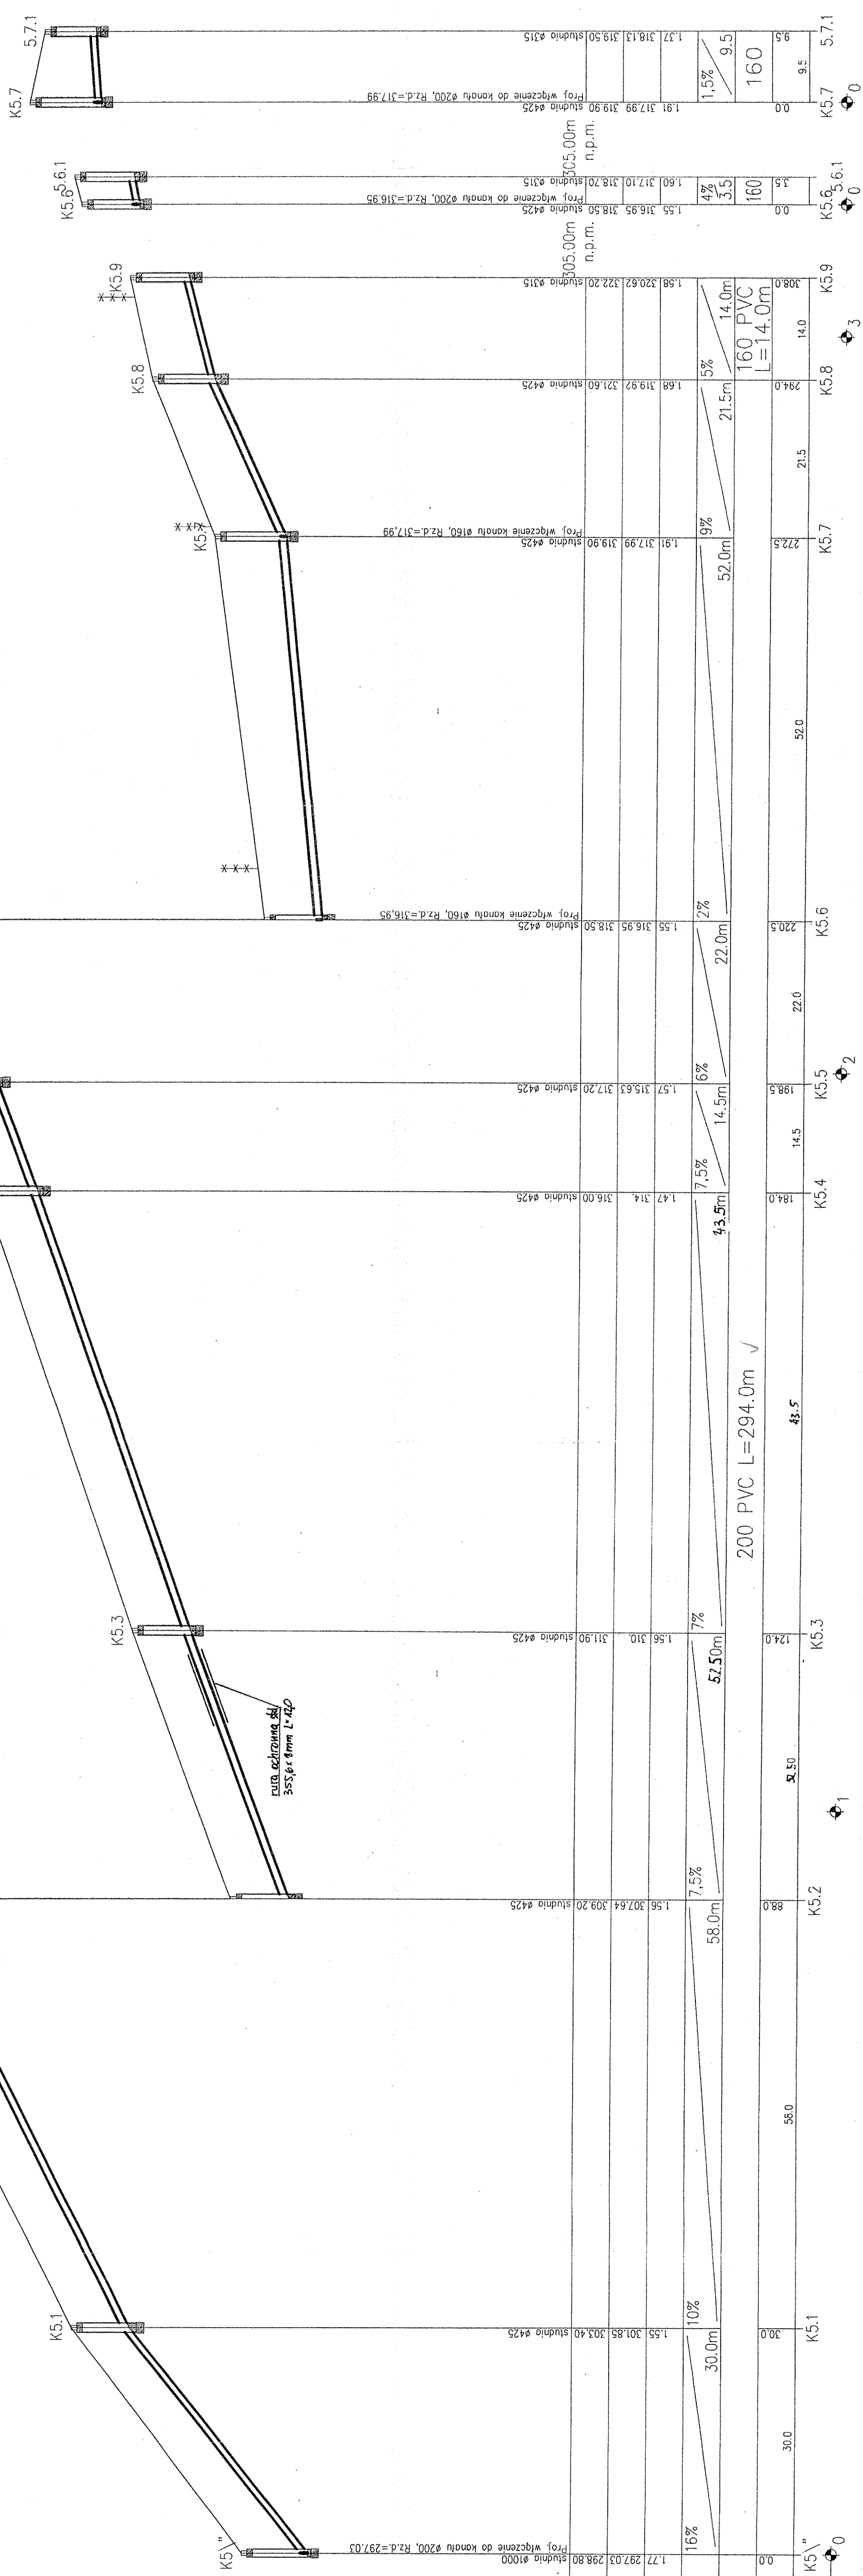

**HYDROEKO Jerzy Jarzqb** 43-400 Cieszyń, ul. Z. Kossak-Szatkowskiej 10/14

Projektował: Zakład Gospodark. Komunalnej ul. Słowicza 59, 43-400 Cieszyń  
mgr inż. J. Jarzqb  
upr.nr 572/03 kt

Temat: Projekt kanalizacji sanitarnej w rejonie ul. Katowickiej, Mojawej i Szatki w Cieszyźnie - Kalmibice - etap II

Tytuł rys.: **Profil podłużny kanalizacji sanitarnej od K5.1, K5.4, K5.7, K5.8, K5.9**

Sprawił: mgr inż. A. Jarzqb  
upr.nr 135/03 kt

Data: 10.2004  
Nr zlec.: 12/04  
Skala: 100:500  
Nr rys.: 16