


4

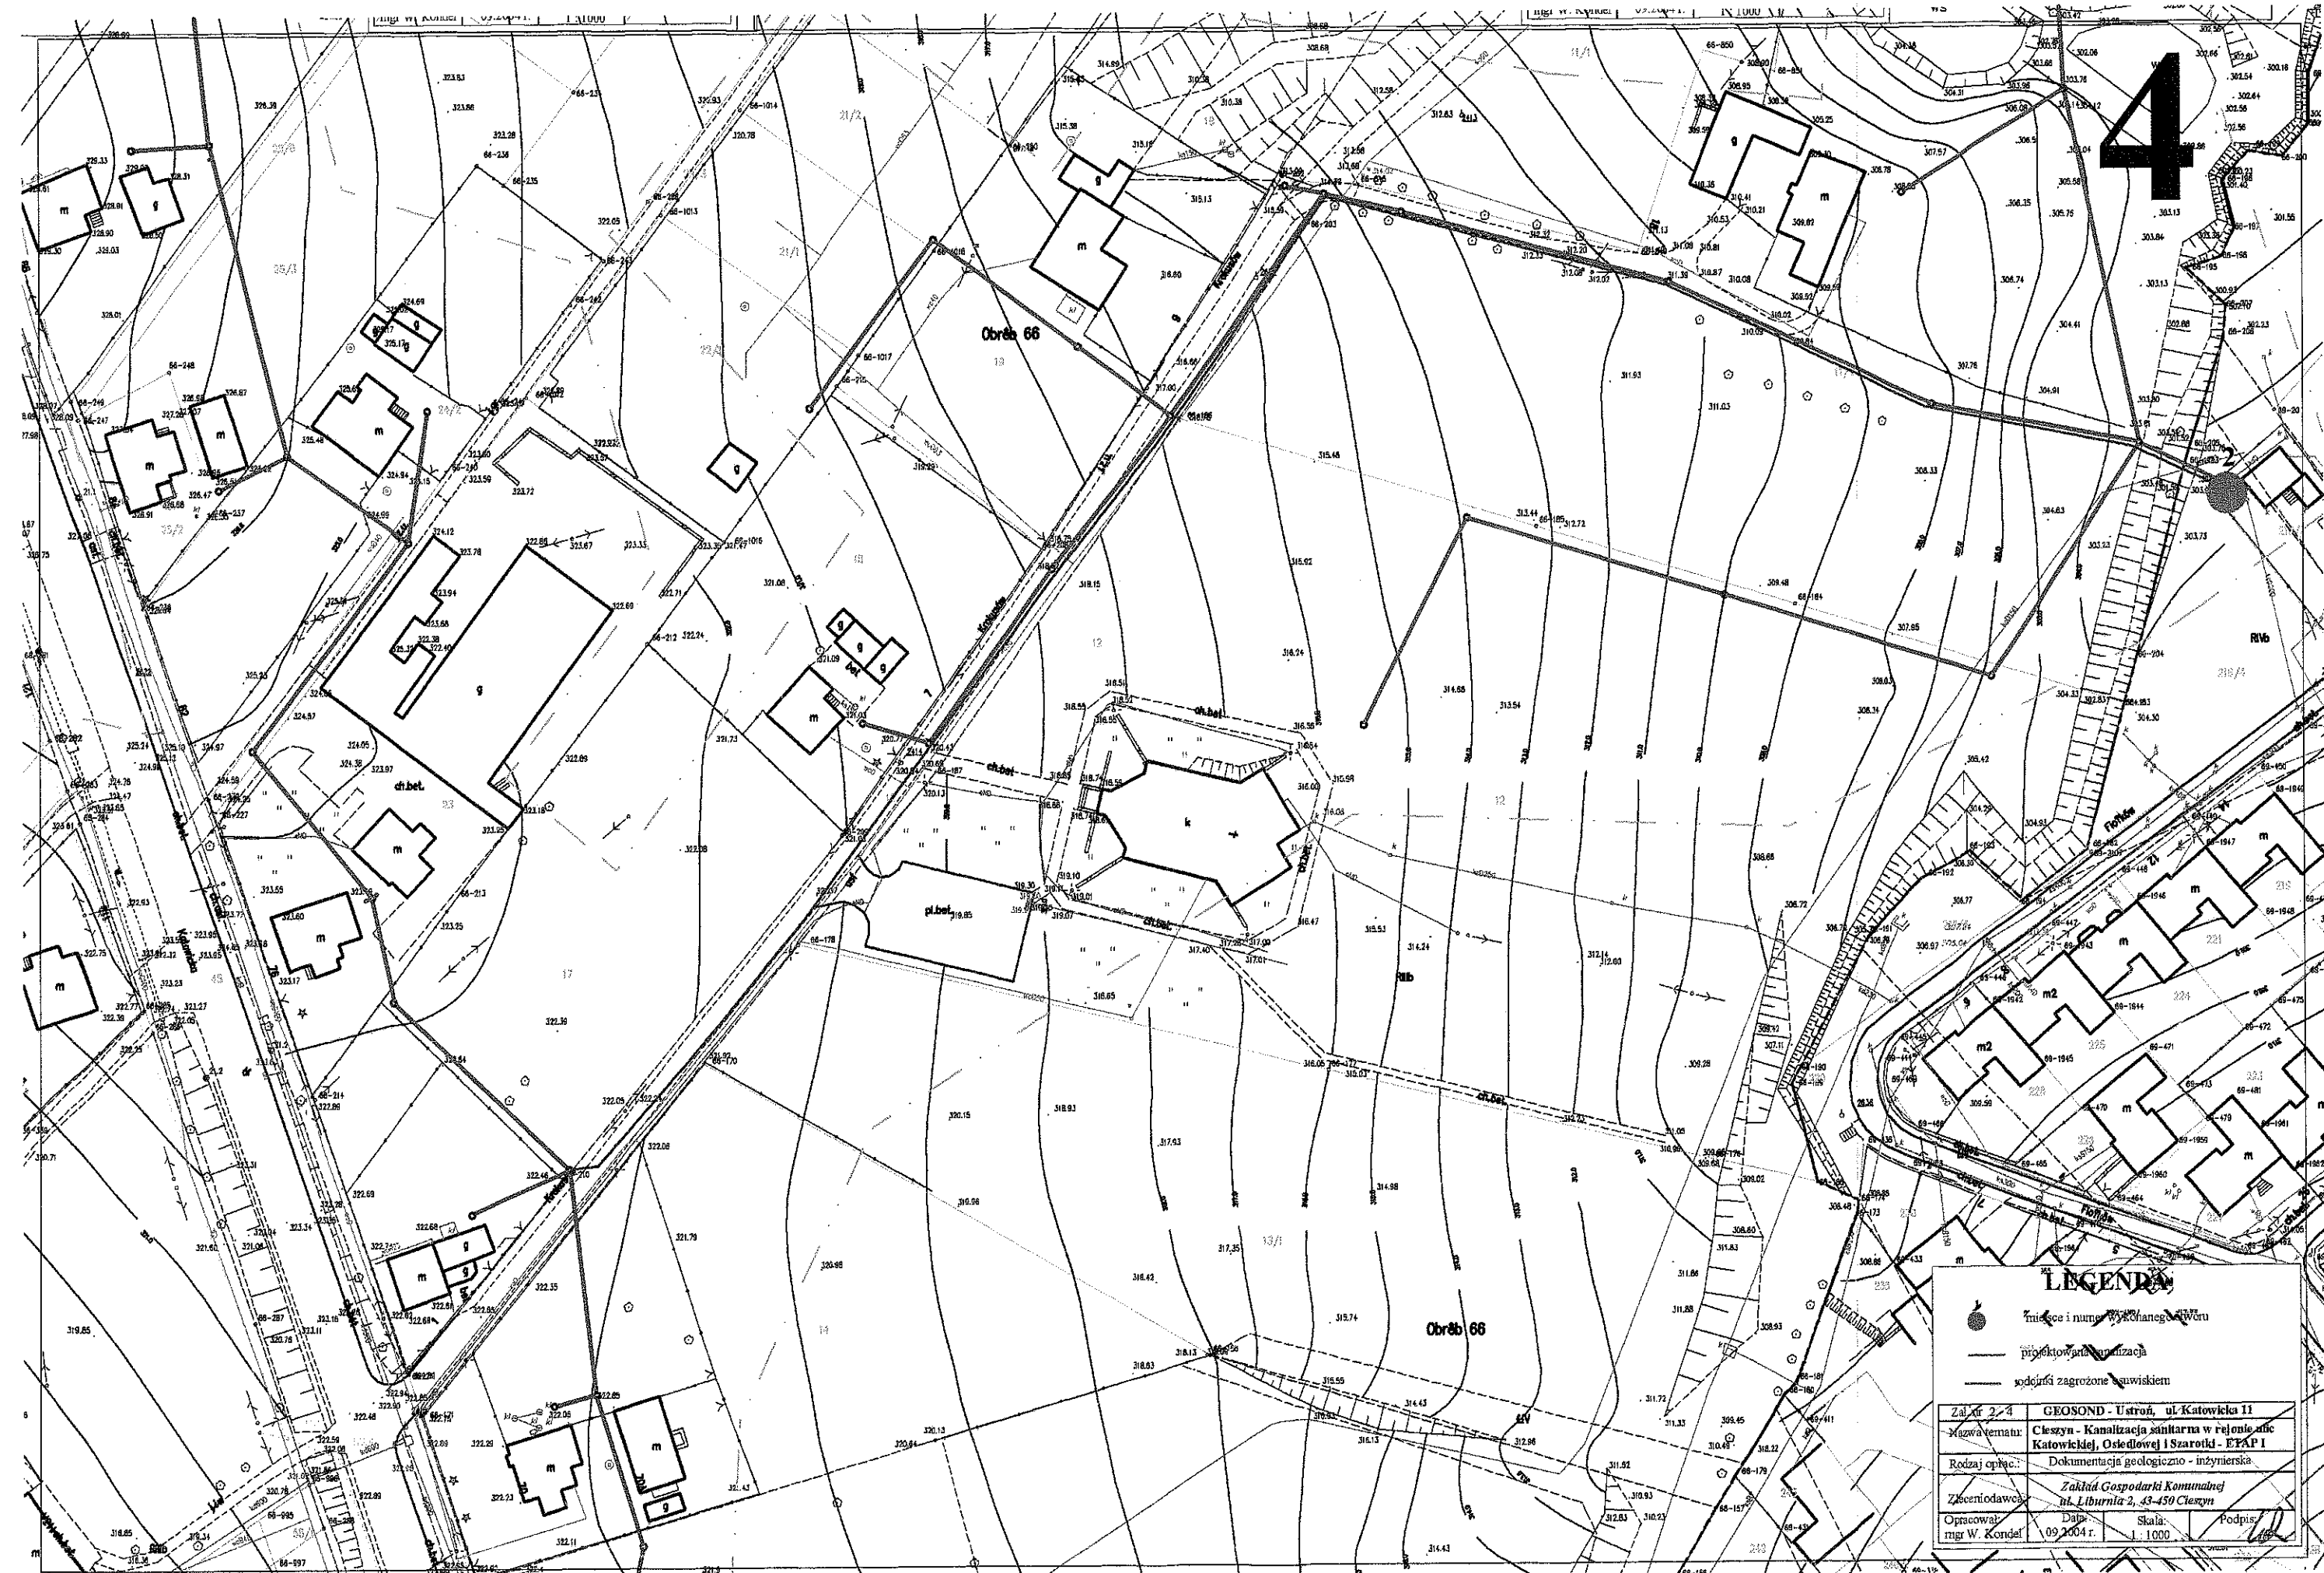

**LEGENDA**

- miejsce i numer wyznaczenia punktu
- projektowana kanalizacja
- sekancja zagrożone suwiskiem

Zal. nr 2/4	GEOSOND - Ustroń, ul. Katowicka 11
Nazwa tematu:	Cieszyń - Kanalizacja sanitarna w rejonie ulic Katowickiej, Osiedlowej i Szarotki - ETAP I
Rodzaj oprac.:	Dokumentacja geologiczno - inżynierska
Zszeniodawca:	Zakład Gospodarki Komunalnej ul. Liburnia 2, 43-450 Cieszyń
Opracował:	Data: Skala: Podpis:
mgr W. Kondel	09.2004 r. 1:1000