


ul. Osiedlowa - dr. asfaltowa

ul. Osiedlowa - dr. żwirowo - utwardzona

Zmiana poziomu porównawczego  
Nowy poziom : 320.00 m n.p.m.

Zmiana poziomu porównawczego  
Nowy poziom : 315.00 m n.p.m.

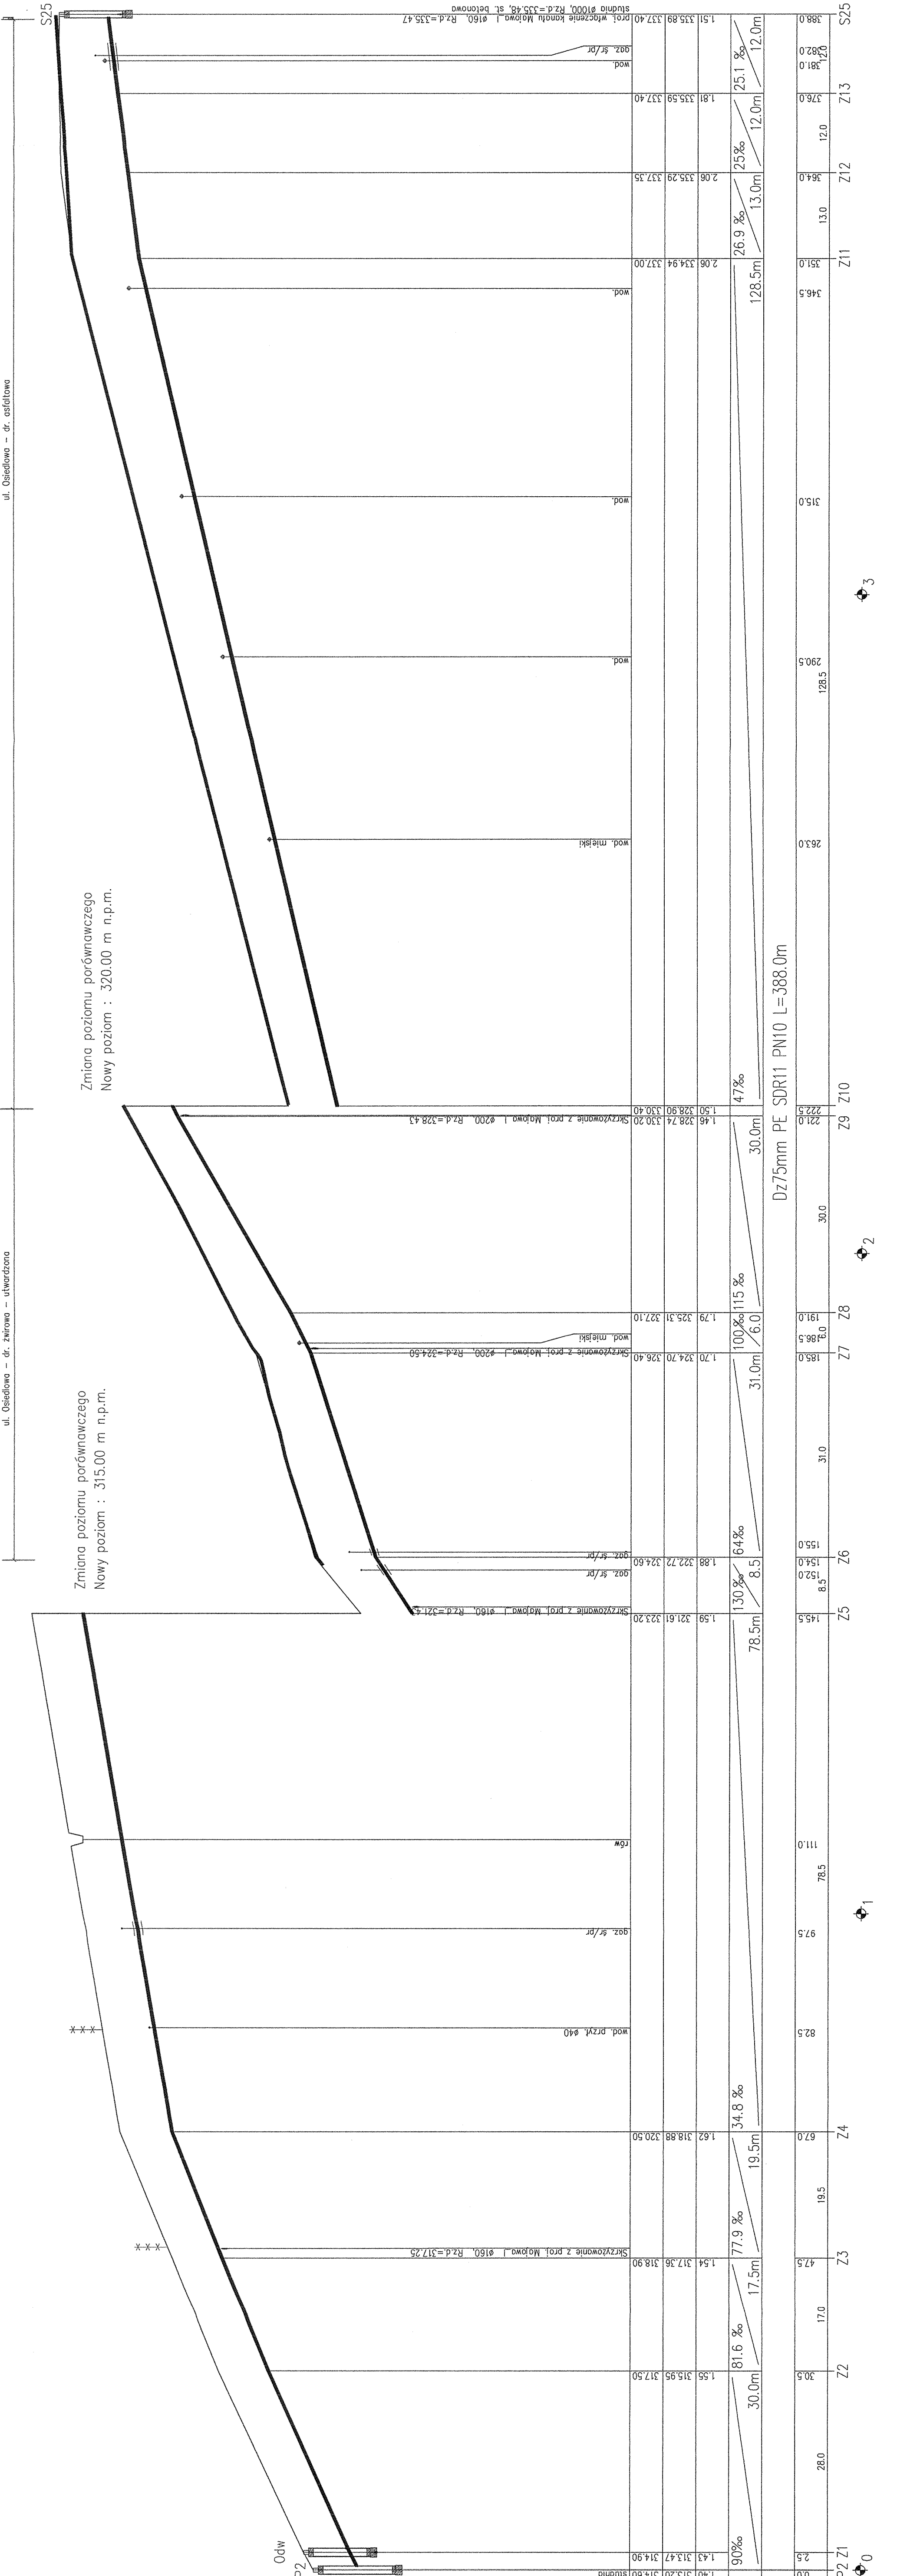

POZIOM PORÓWNAWCZY	305.00 m n.p.m.
RZĘDNA TERENU ISTN.	314.60
RZĘDNA DŃA KANAŁU	313.47
ZAGŁĘBIENIE DŃA KANAŁU	315.95
SPADKI, DŁUGOŚCI	90‰ / 30.0m
ŚREDNICA, MATERIAŁ	Dz75mm PE SDR11 PN10 L=388.0m
ODLEGIŁOŚCI	0.0
HEKTOMETRY	0

Projektował: *[Signature]*  
mgr inż. A. Jorzęb  
upr. nr 1559/01 KK

Investor: Zakład Gospodarki Komunalnej  
ul. Słowicza 59, 43-400 Cieszyń

Temat: Projekt kanalizacji sanitarnej w rejonie ul. Katowickiej, Szarotki i Osiedlowej w Cieszyńsku - Kalembece - etap I

Tytuł rys.: **Profil podłużny kanalizacji sanitarnej tłocznej od pompowni P2 przy ul. Osiedlowej**

Data: 10.2004  
Nr zlec.: 12/03  
Skala: 1:100/500  
Nr rys.: 25

1:100

