



droga żłwirawa

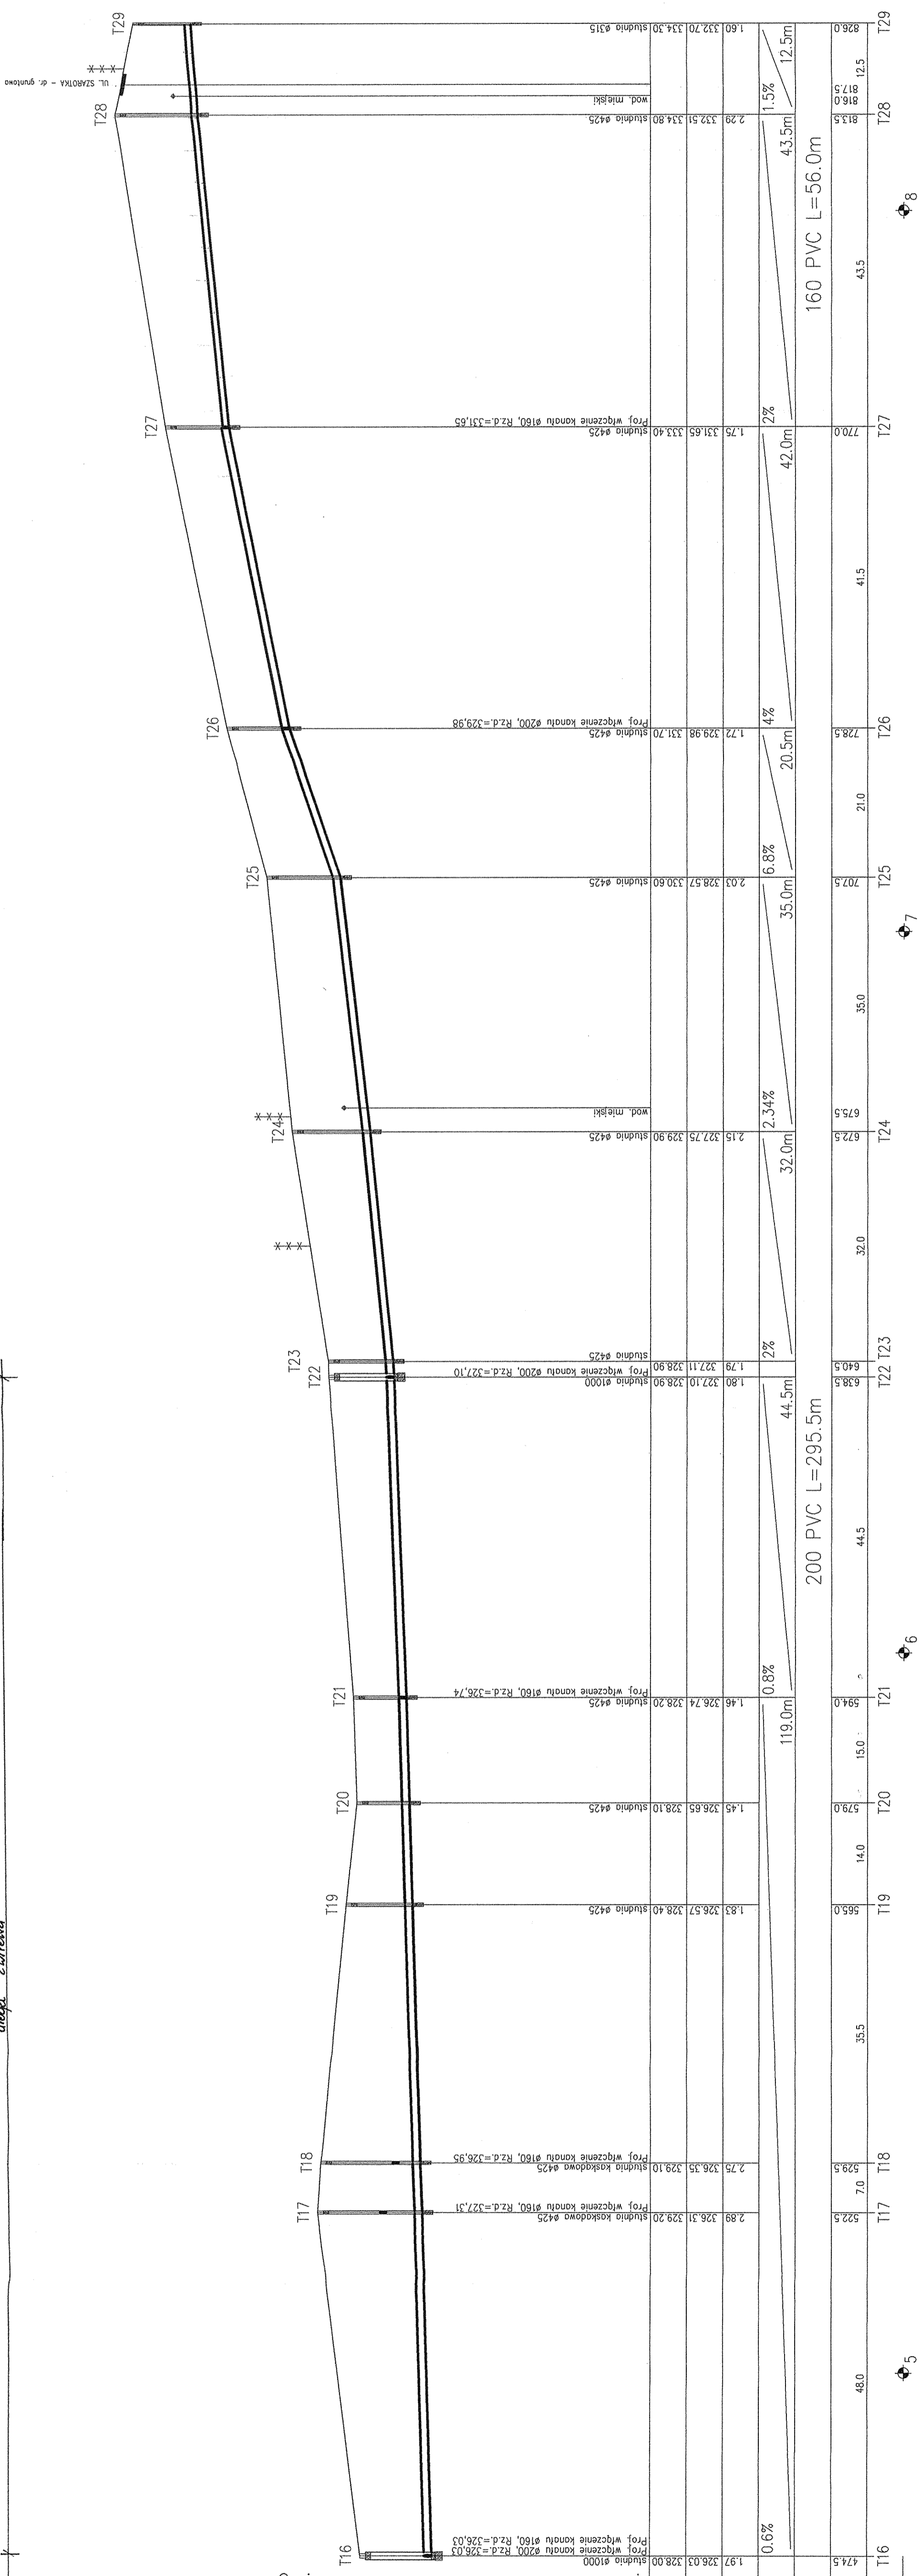

Zmiana poziomu porównawczego
Nowy poziom : 320.00 m n.p.m.

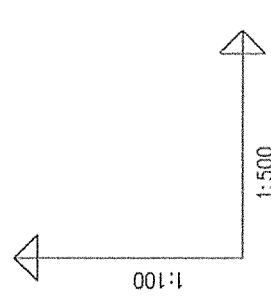

POZIOM PORÓWNAWCZY	295.00 m n.p.m.
RZĘDNA TERENU ISTN.	
RZĘDNA DNA KANAŁU	
ZACZĘBIENIE DNA KANAŁU	
SPADKI, DŁUGOŚCI	
ŚREDNICA, MATERIAŁ	
ODLEGŁOŚCI	
HEKTOMETRY	

HYDROEKO Jerzy Jarzqb 43-400 Cieszyn, ul. Z. Kossak-Szałkowskiej 10/14
 Inwestor: Zakład Gospodarki Komunalnej
 ul. Słowicza 59, 43-400 Cieszyn
 Temat: Projekt kanalizacji sanitarnej w rejonie ul. Katowickiej, Szarotki i Osiedlowej w Cieszynie - Katermbice - etap I
 Tytuł rys.: Profil podłużny kanalizacji sanitarnej od T16 do T29
 Sprawdził: mgr. inż. A. Jarzqb upr.nr 859/01 Kt
 Data: 10.2004
 Nr zlec.: 12/03
 Skala: 1:100/500
 Nr rys.: 12