

HYDROEKO Jerzy Jarzqb 43-400 Cieszyn, ul. Z. Kossak-Szakowskiej 10/14




Projektował: *[Signature]* Jerzy Jarzqb
ul. Słowicza 59, 43-400 Cieszyn

Temat: Projekt kanalizacji sanitarnej w rejonie ul. Katowickiej, Szarotki i Osiedlowej w Cieszynie – Kalembece – etap I

Tytuł rys.: **Profil podłużny kanalizacji san., od K8-K8.9, K8.1-K8.1.1, K8.4-K8.4.2, K8.4-K8.4.3, K8.5-K8.5.1, K8.8-K8.8.1**

Sprawił: mgr inż. A. Jarzqb
upr.nr. 659/01 Kt

Data: 10.2004
Nr dec.: 12/03
Skala: 1:100/500
Nr rys.: 20

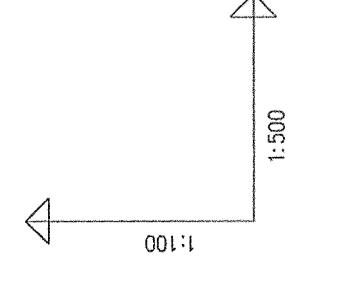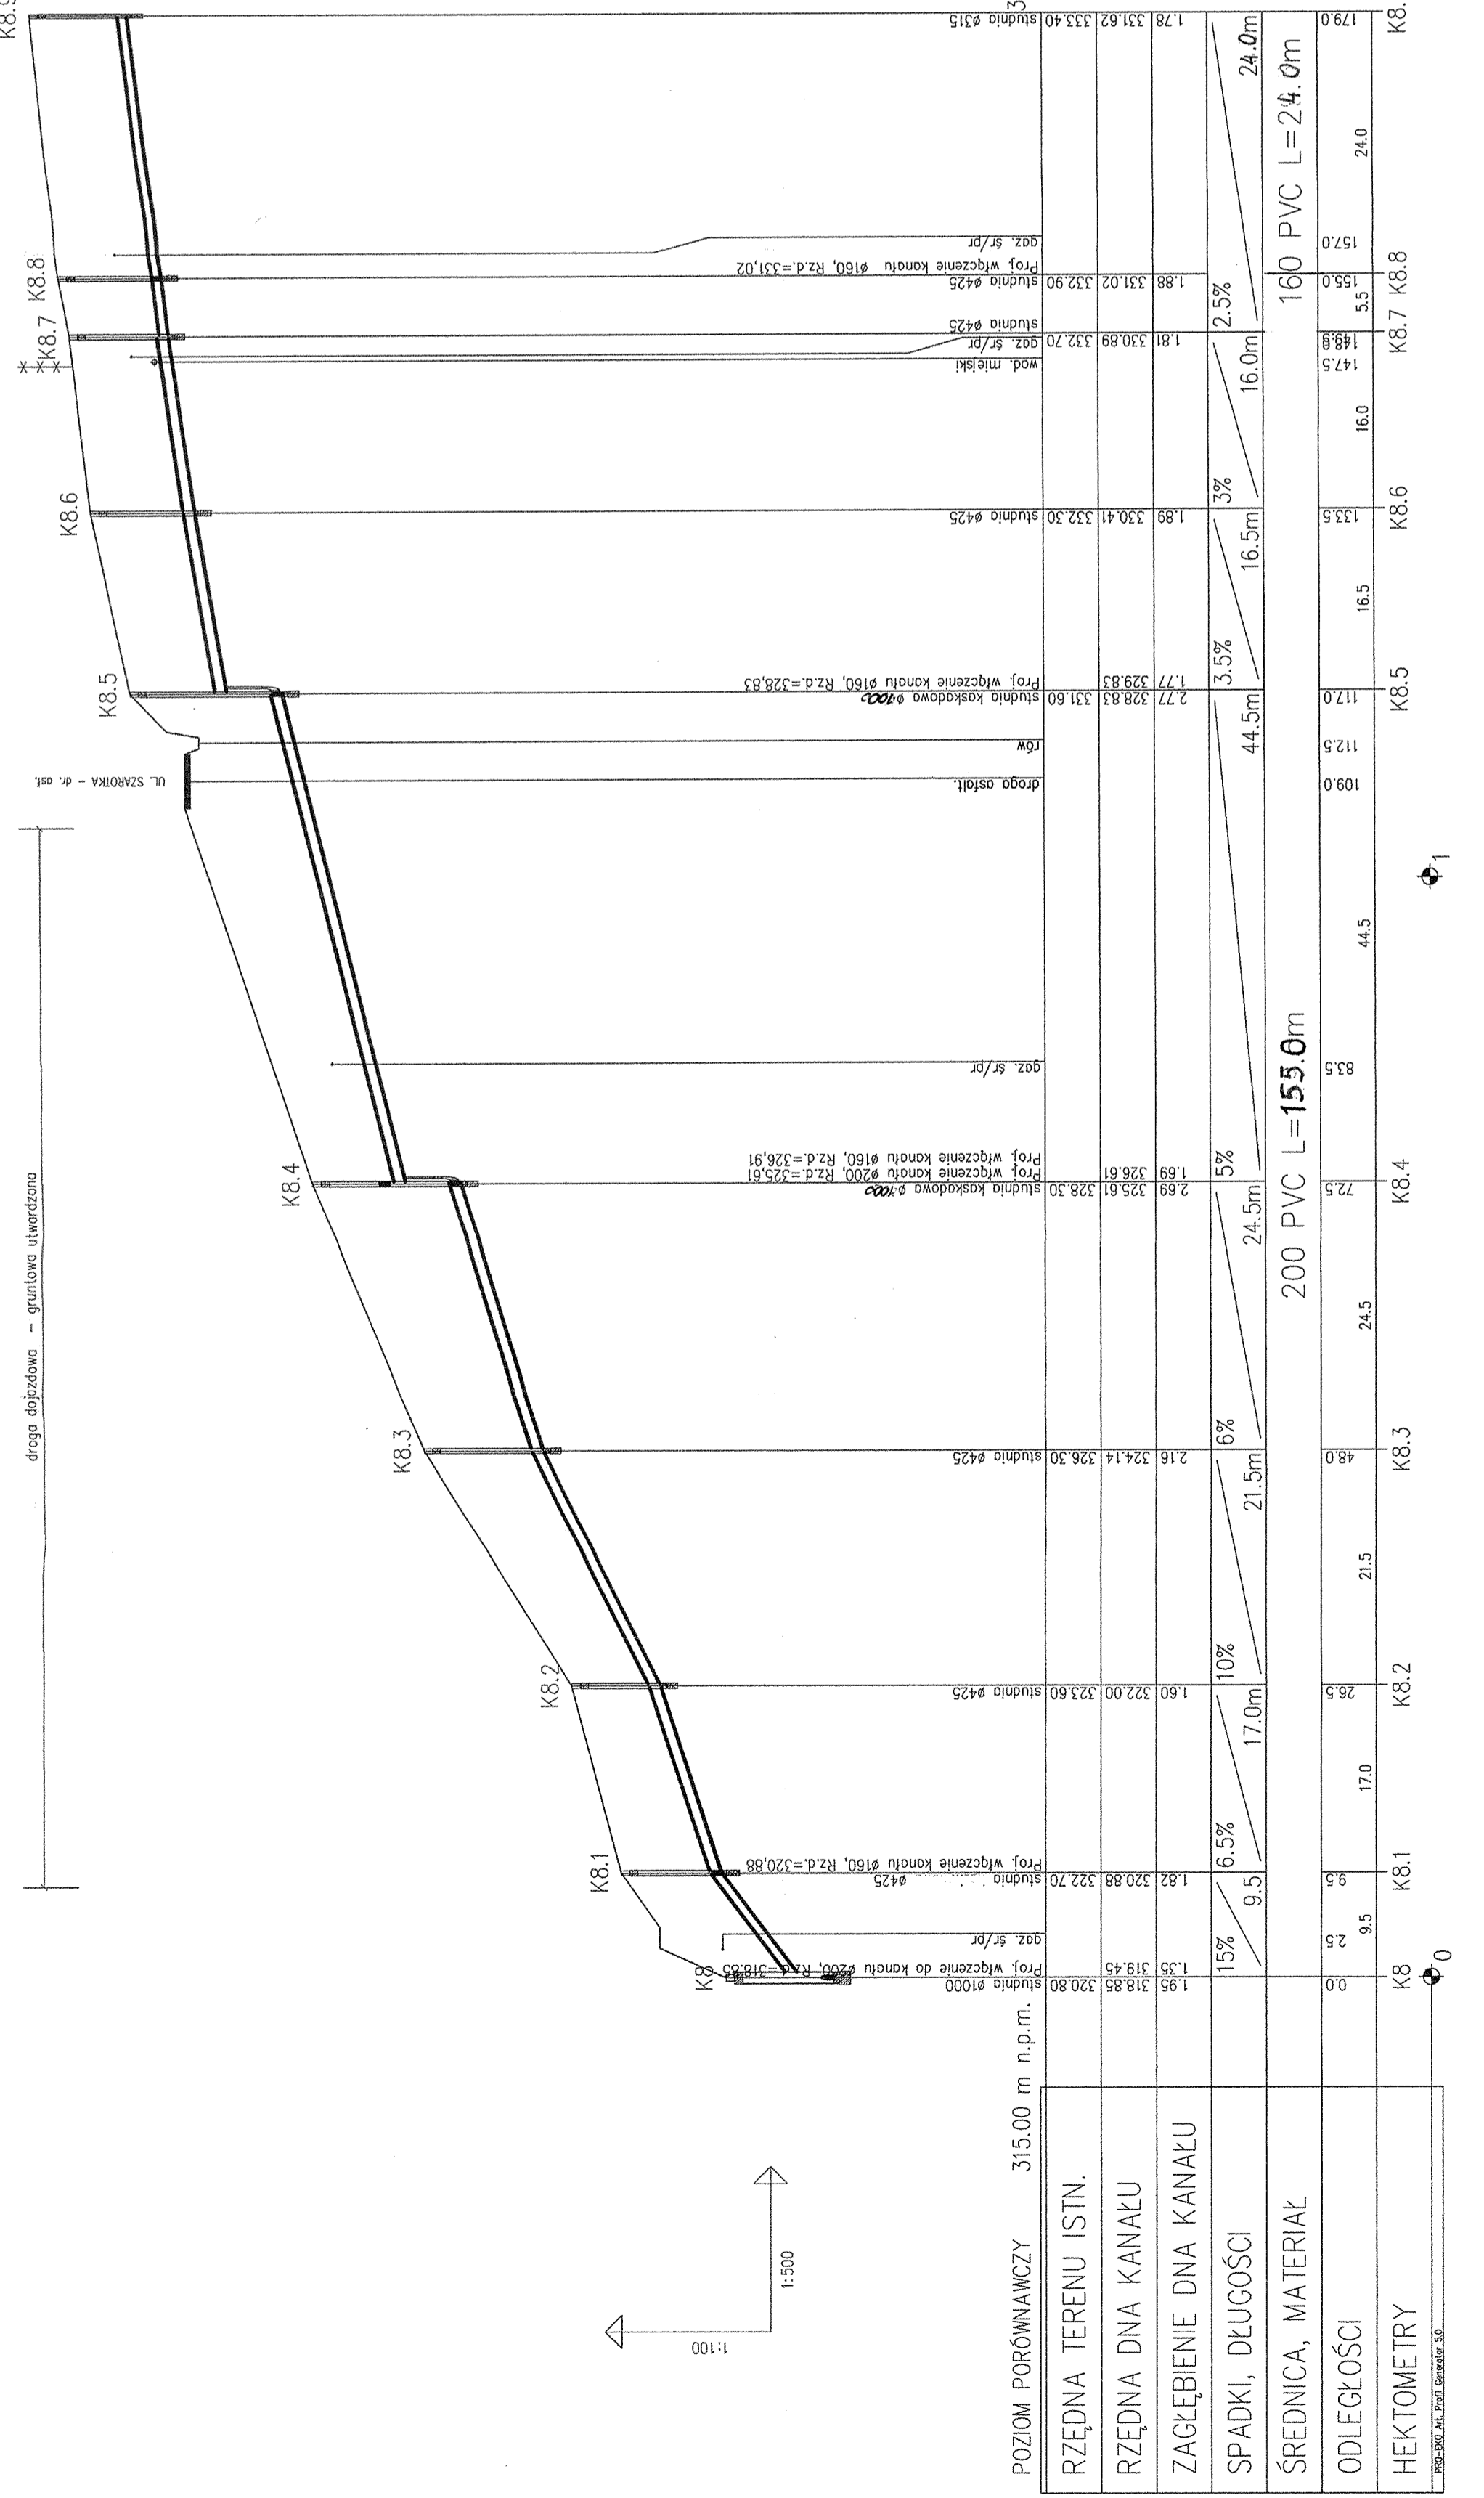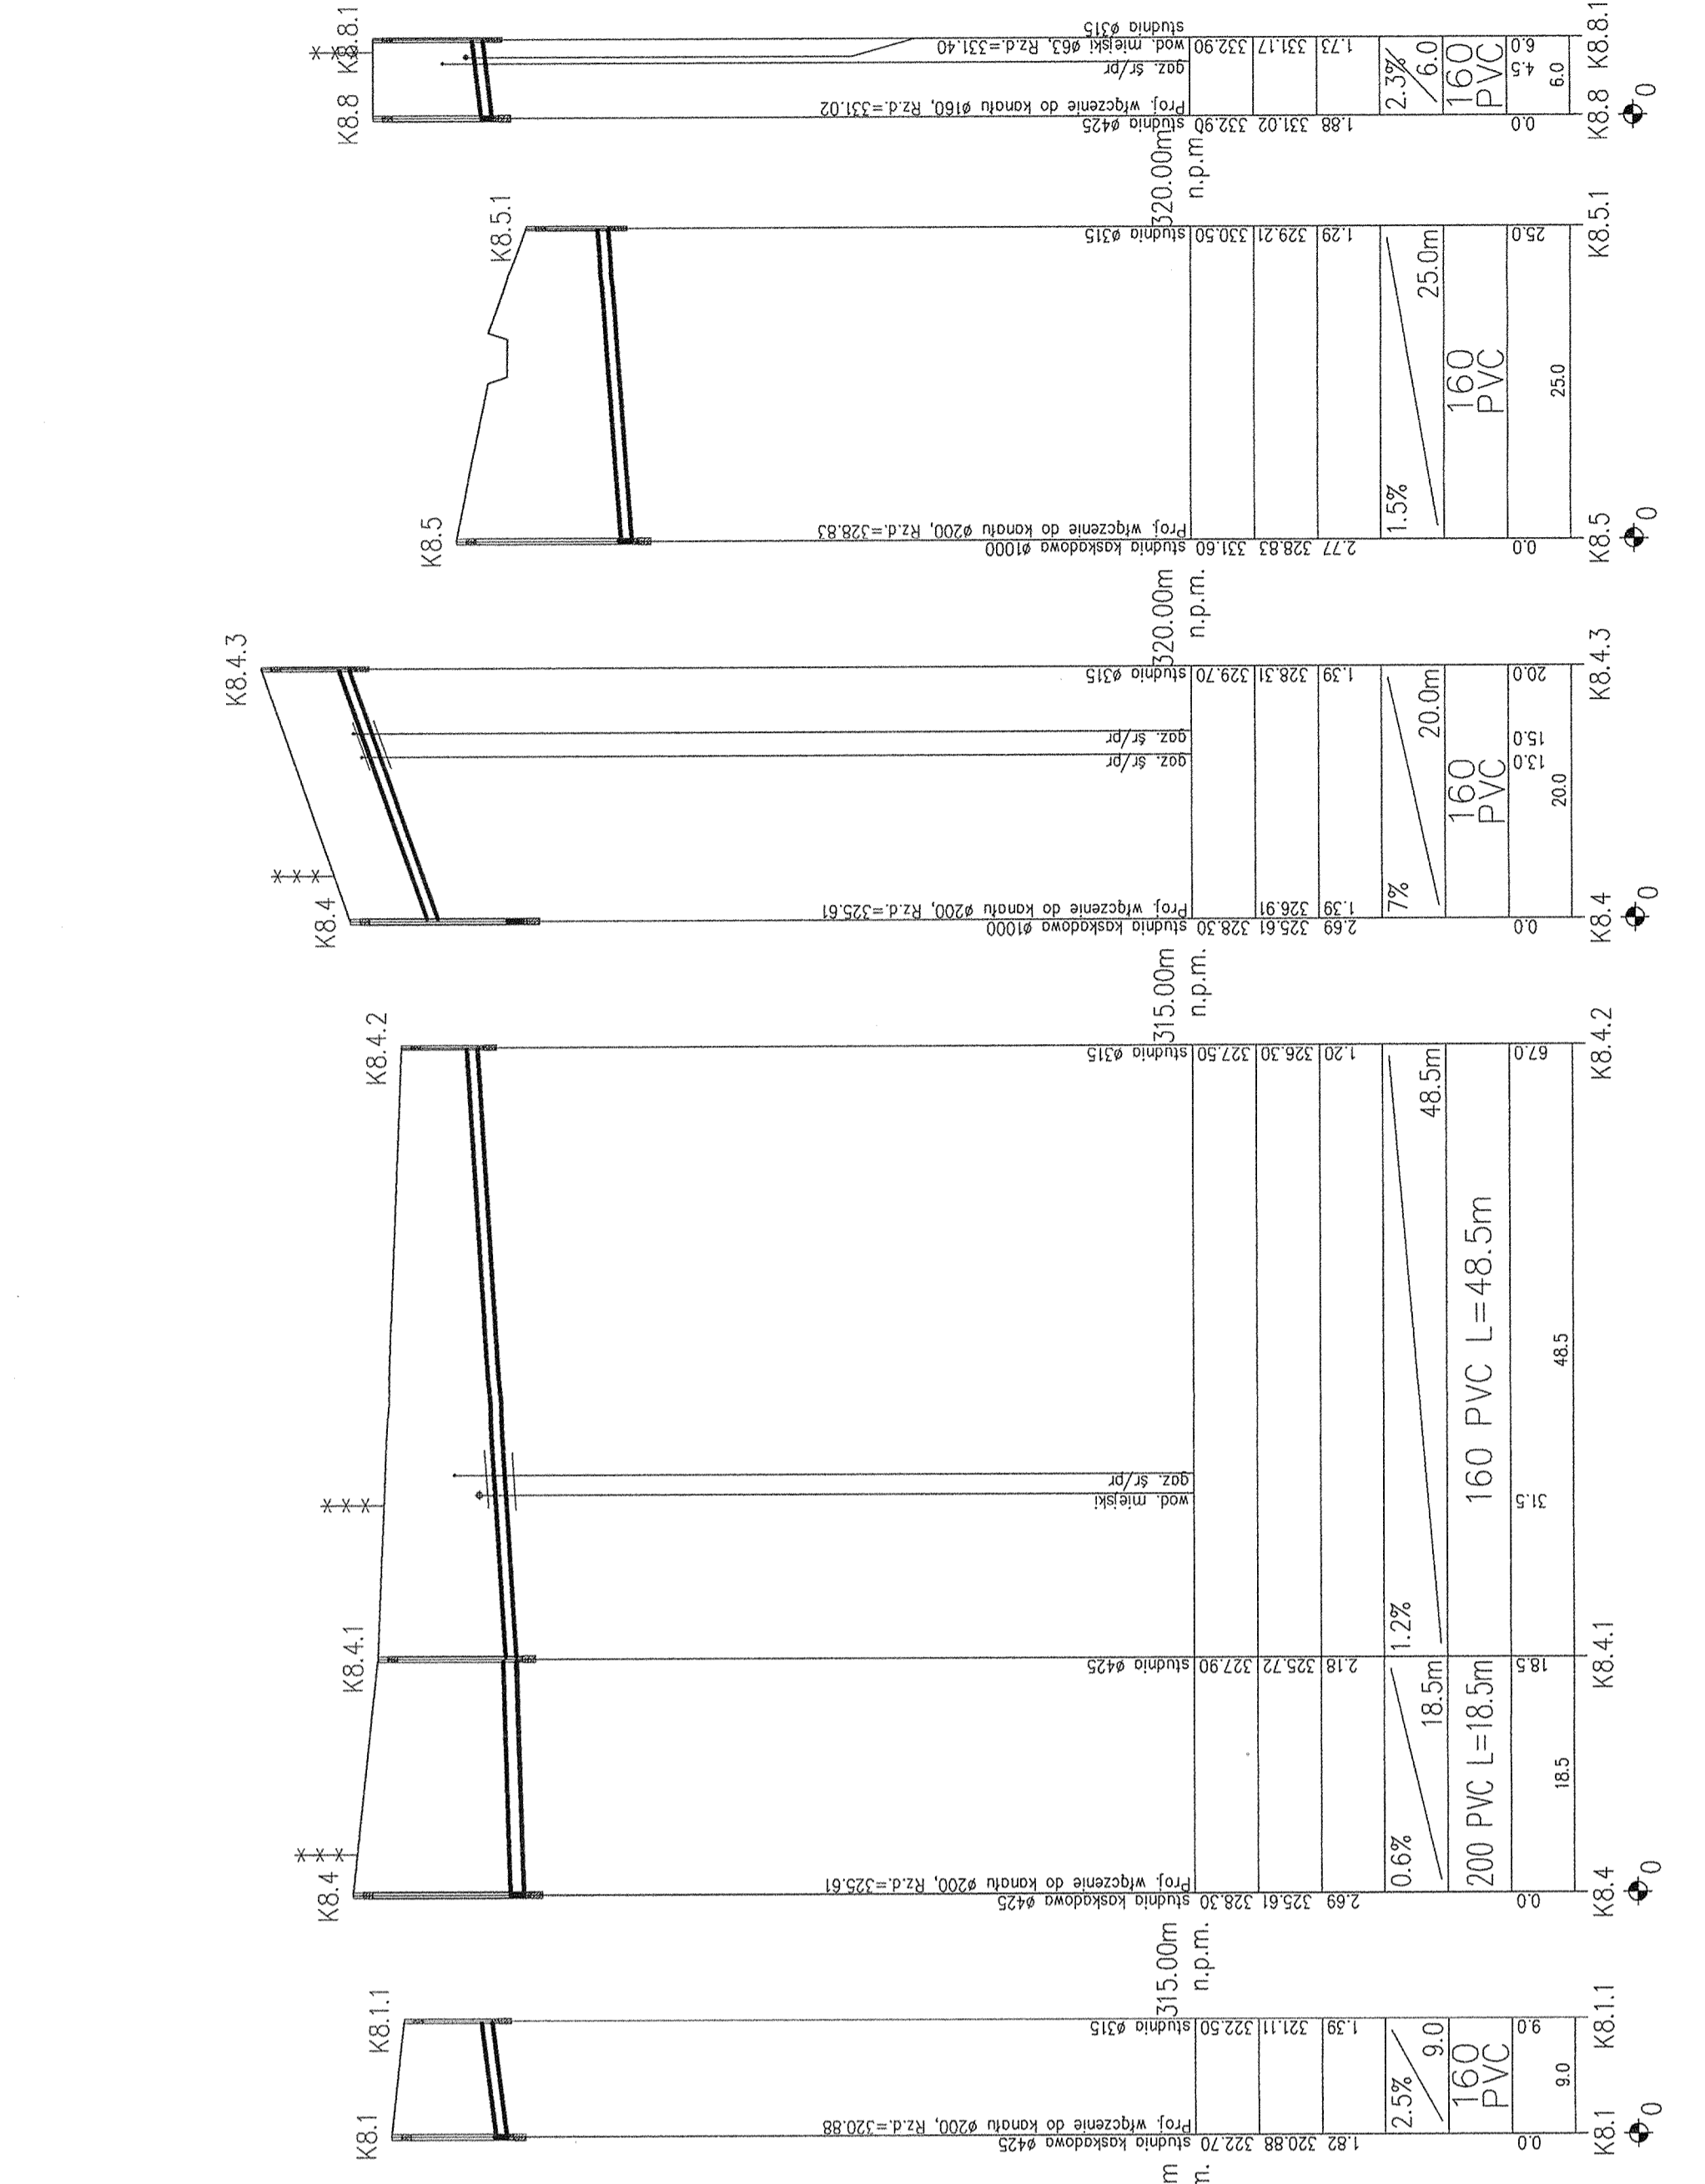

POZIOM PORÓWNAWCZY 315.00 m n.p.m.

RZĘDNA TERENU ISTN.	320.80
RZĘDNA DŃ KANAŁU	318.85
ZACŁĘBIENIE DŃ KANAŁU	318.85
SPADKI, DŁUGOŚCI	1.35 319.45
ŚREDNICA, MATERIAŁ	1.69 326.61
ODLEGIŁOŚCI	2.69 326.61
HEKTOMETRY	1.82 320.88

droga dojazdowa - gruntowa utworzona

UL. SZAROTKA - dr. ost.