


Zmiana poziomu porównawczego K9\ "Nowy poziom : 305.00 m n.p.m.

Zmiana poziomu porównawczego K6\ "Nowy poziom : 295.00 m n.p.m.

Zmiana poziomu porównawczego K9\ "Nowy poziom : 305.00 m n.p.m.

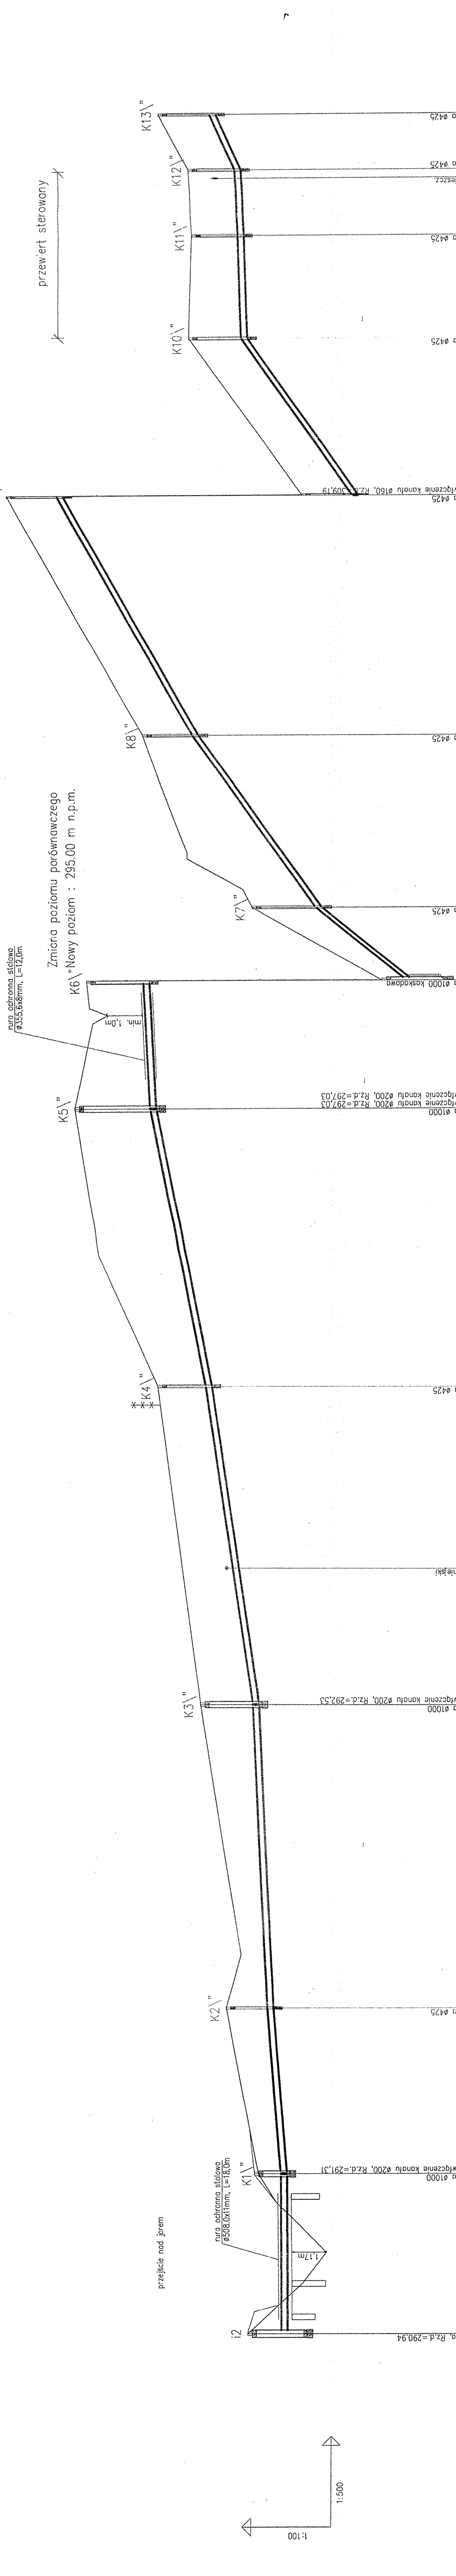

POZIOM PORÓWNAWCZY	285.00 m n.p.m.														
RZĘDNA TERENU ISTIN.	1.90	290.94	292.84	292.84	296.00	298.80	298.80	296.06	296.06	297.56	300.45	302.80	306.50	314.90	315.90
SPADKI, DŁUGOŚCI	0.6%	27.5m	27.5m	27.5m	55.0m	47.5m	47.5m	21.5m	21.5m	12.5m	12.5m	30.0m	41.5m	26.5m	10.5m
ODLEGŁOŚCI		27.5	27.5	27.5	55.0	47.5	47.5	22.0	22.0	12.0	12.0	30.0	41.5	26.5	10.5
HEKTOMETRY															

PROJEKTOWAŁ: mgr inż. J. Jarzab upr. 570/01 kt

INWESTOR: Zakład Gospodarki Komunalnej ul. Słowicza 59, 43-400 Cieszyń

TEMAT: Projekt kanalizacji sanitarnej w rejonie ul. Katowickiej, Mojawej i Szarotki w Cieszyźnie - Kalemblice - etap II

Tytuł rys.: Profil podłużny kanalizacji sanitarnej od i2 do K13\

SCHEMATYK: mgr inż. A. Jarzab upr. 339/01 kt


Nr rys.: 10