



Do realizacji  
w odrębnym etapie

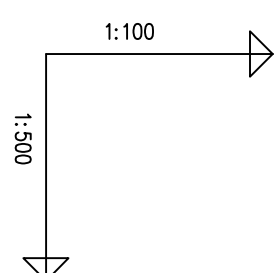

POZIOMY PROFIL TERENU
RZĘDNA TERENU ISTN.
RZĘDNA DNA KANAŁU
ZAGŁĘBIENIE DNA KANAŁU
ZAGŁĘBIENIE DNA WYKOPU
SPADKI, DŁUGOŚCI
ŚREDNICA, MATERIAŁ
ODLEGIŁOŚCI
HEKTOMETRY

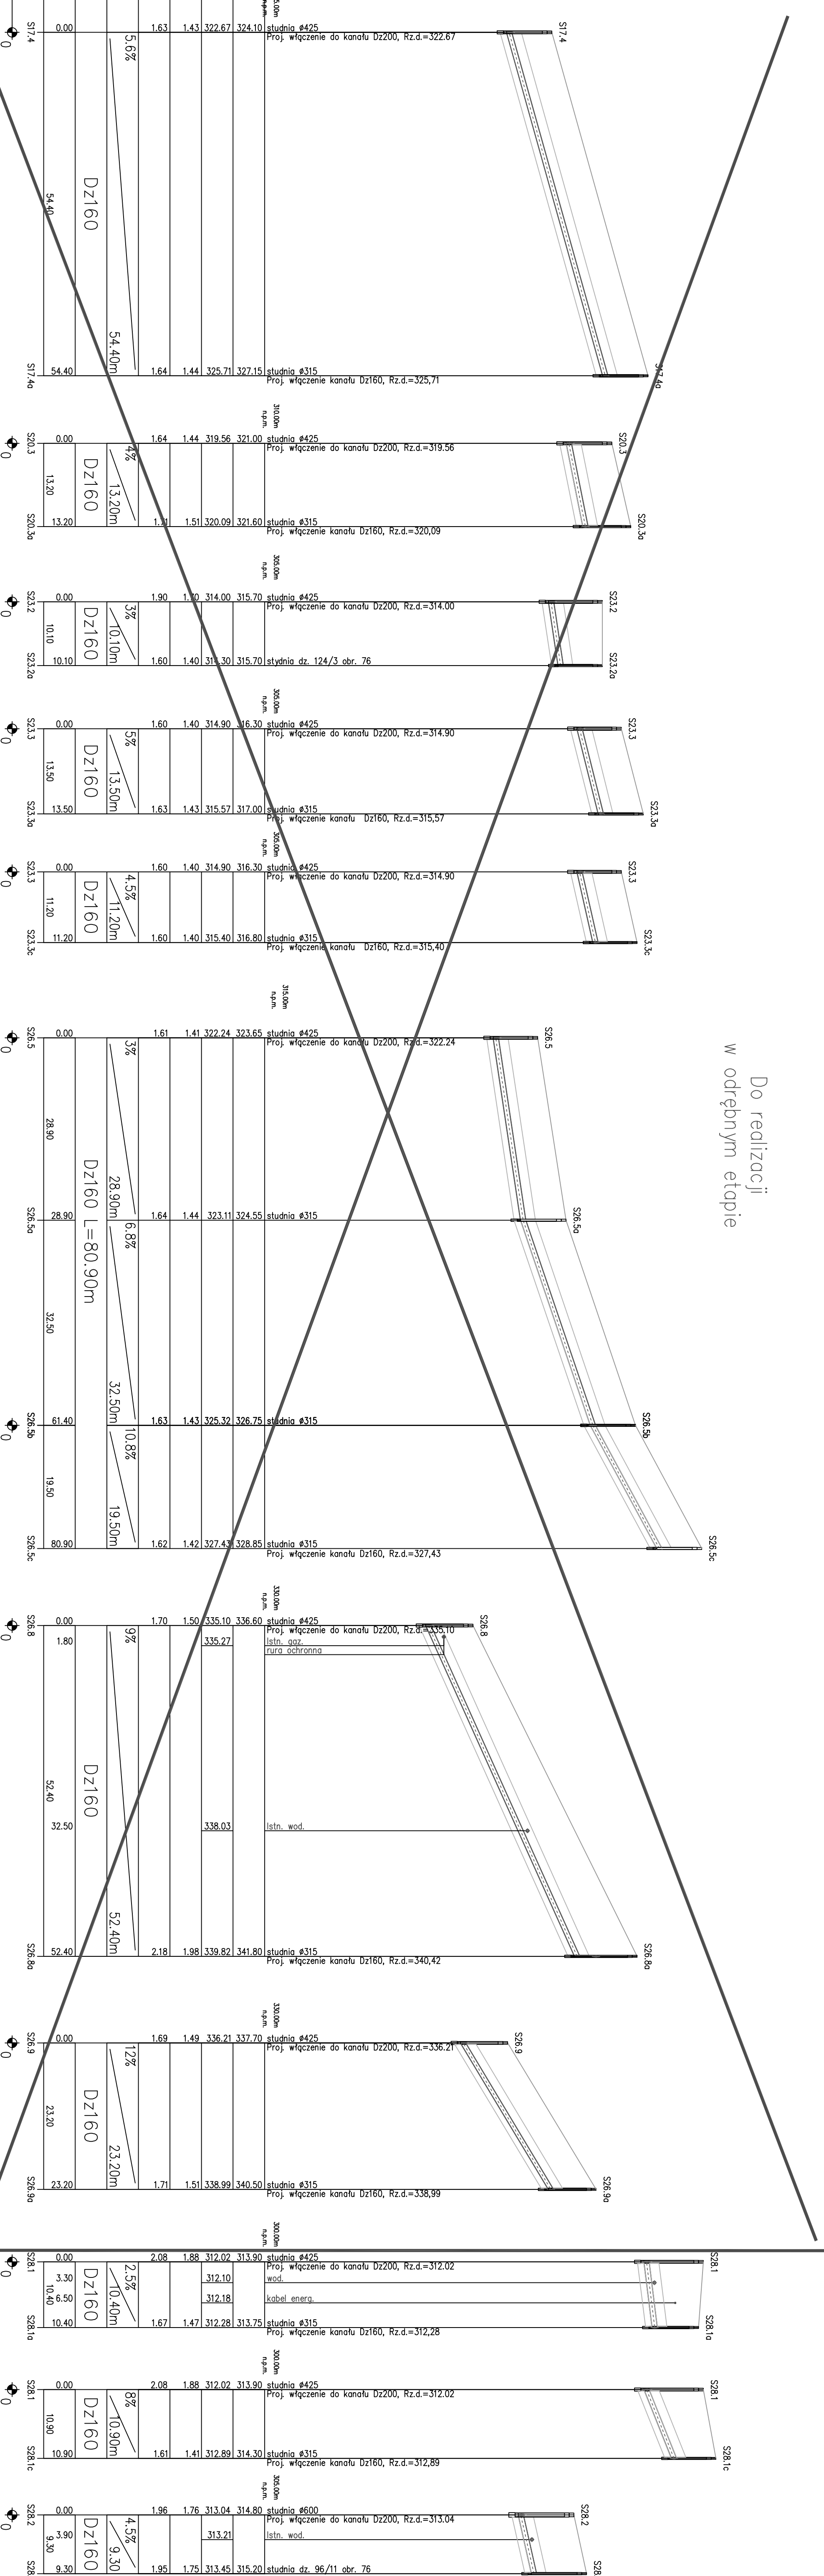

PRZEDSIĘWZIĘCIE	PRZEDSIĘWZIĘCIE TECHNICZNO-HANDLOWE "EMAF" SP. z o.o.
INWESTOR	Zakład Gospodarki Komunalnej ul. Słowacka 39, 43-400 Cieszyń
OBJEKT	Cieszyń- region Mieszko
TEMAT PROJ.	Projekt kanalizacji sanitarnej i grawitacyjnej
TEMAT RYS.	Profil podziemny i droga doprowadzająca
PROJEKTOWAŁ	mgr inż. M. Szałek
OPRACOWAŁ	mgr inż. A. Gogółka
WERYFIKOWAŁ	mgr inż. B. Landzin
nr upr.	nr rys.: 16

