


**ETAP XI**

**- ul. GEN. JÓZEFA HALLERA -**

**cz.11**

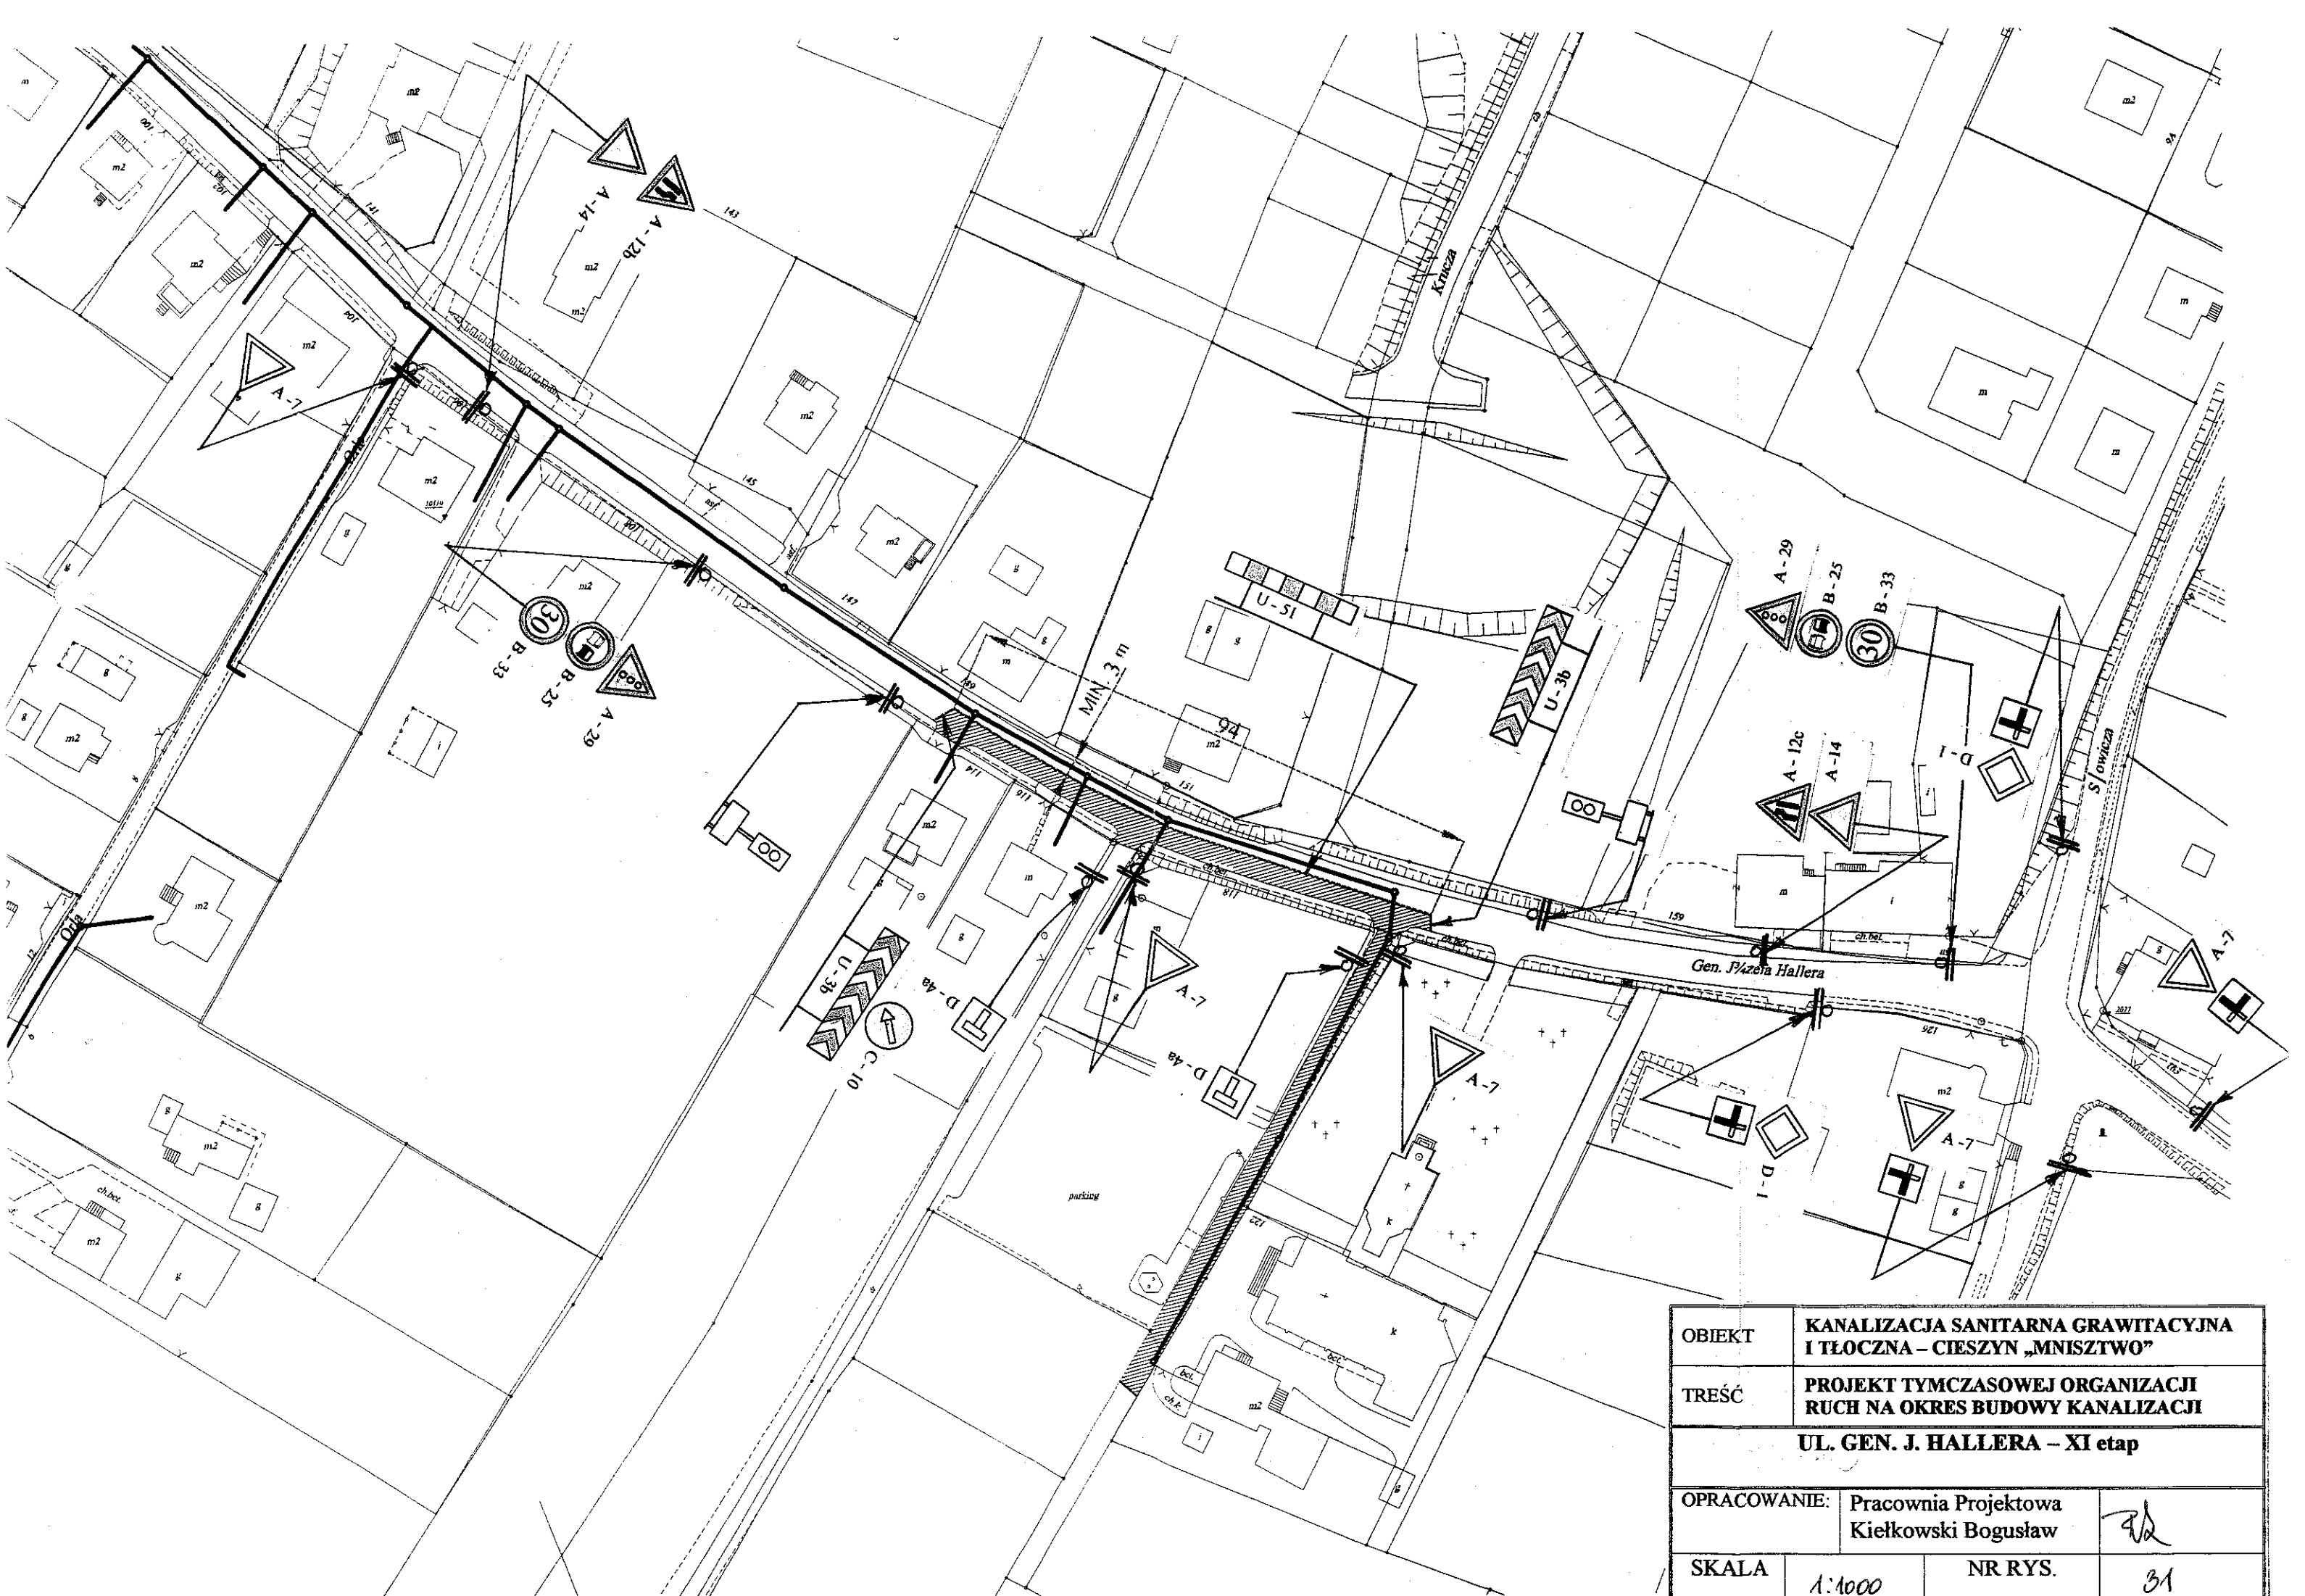

OBIEKT	KANALIZACJA SANITARNA GRAWITACYJNA I TŁOCZNA – CIESZYN „MNISZTWO”		
TREŚĆ	PROJEKT TYMCZASOWEJ ORGANIZACJI RUCH NA OKRES BUDOWY KANALIZACJI		
<b>UL. GEN. J. HALLERA – XI etap</b>			
OPRACOWANIE:	Pracownia Projektowa Kielkowski Bogusław	<i>[Signature]</i>	
SKALA	1:1000	NR RYS.	31