


ETAP III

- ul. GEN. JÓZEFA HALLERA -

cz.3

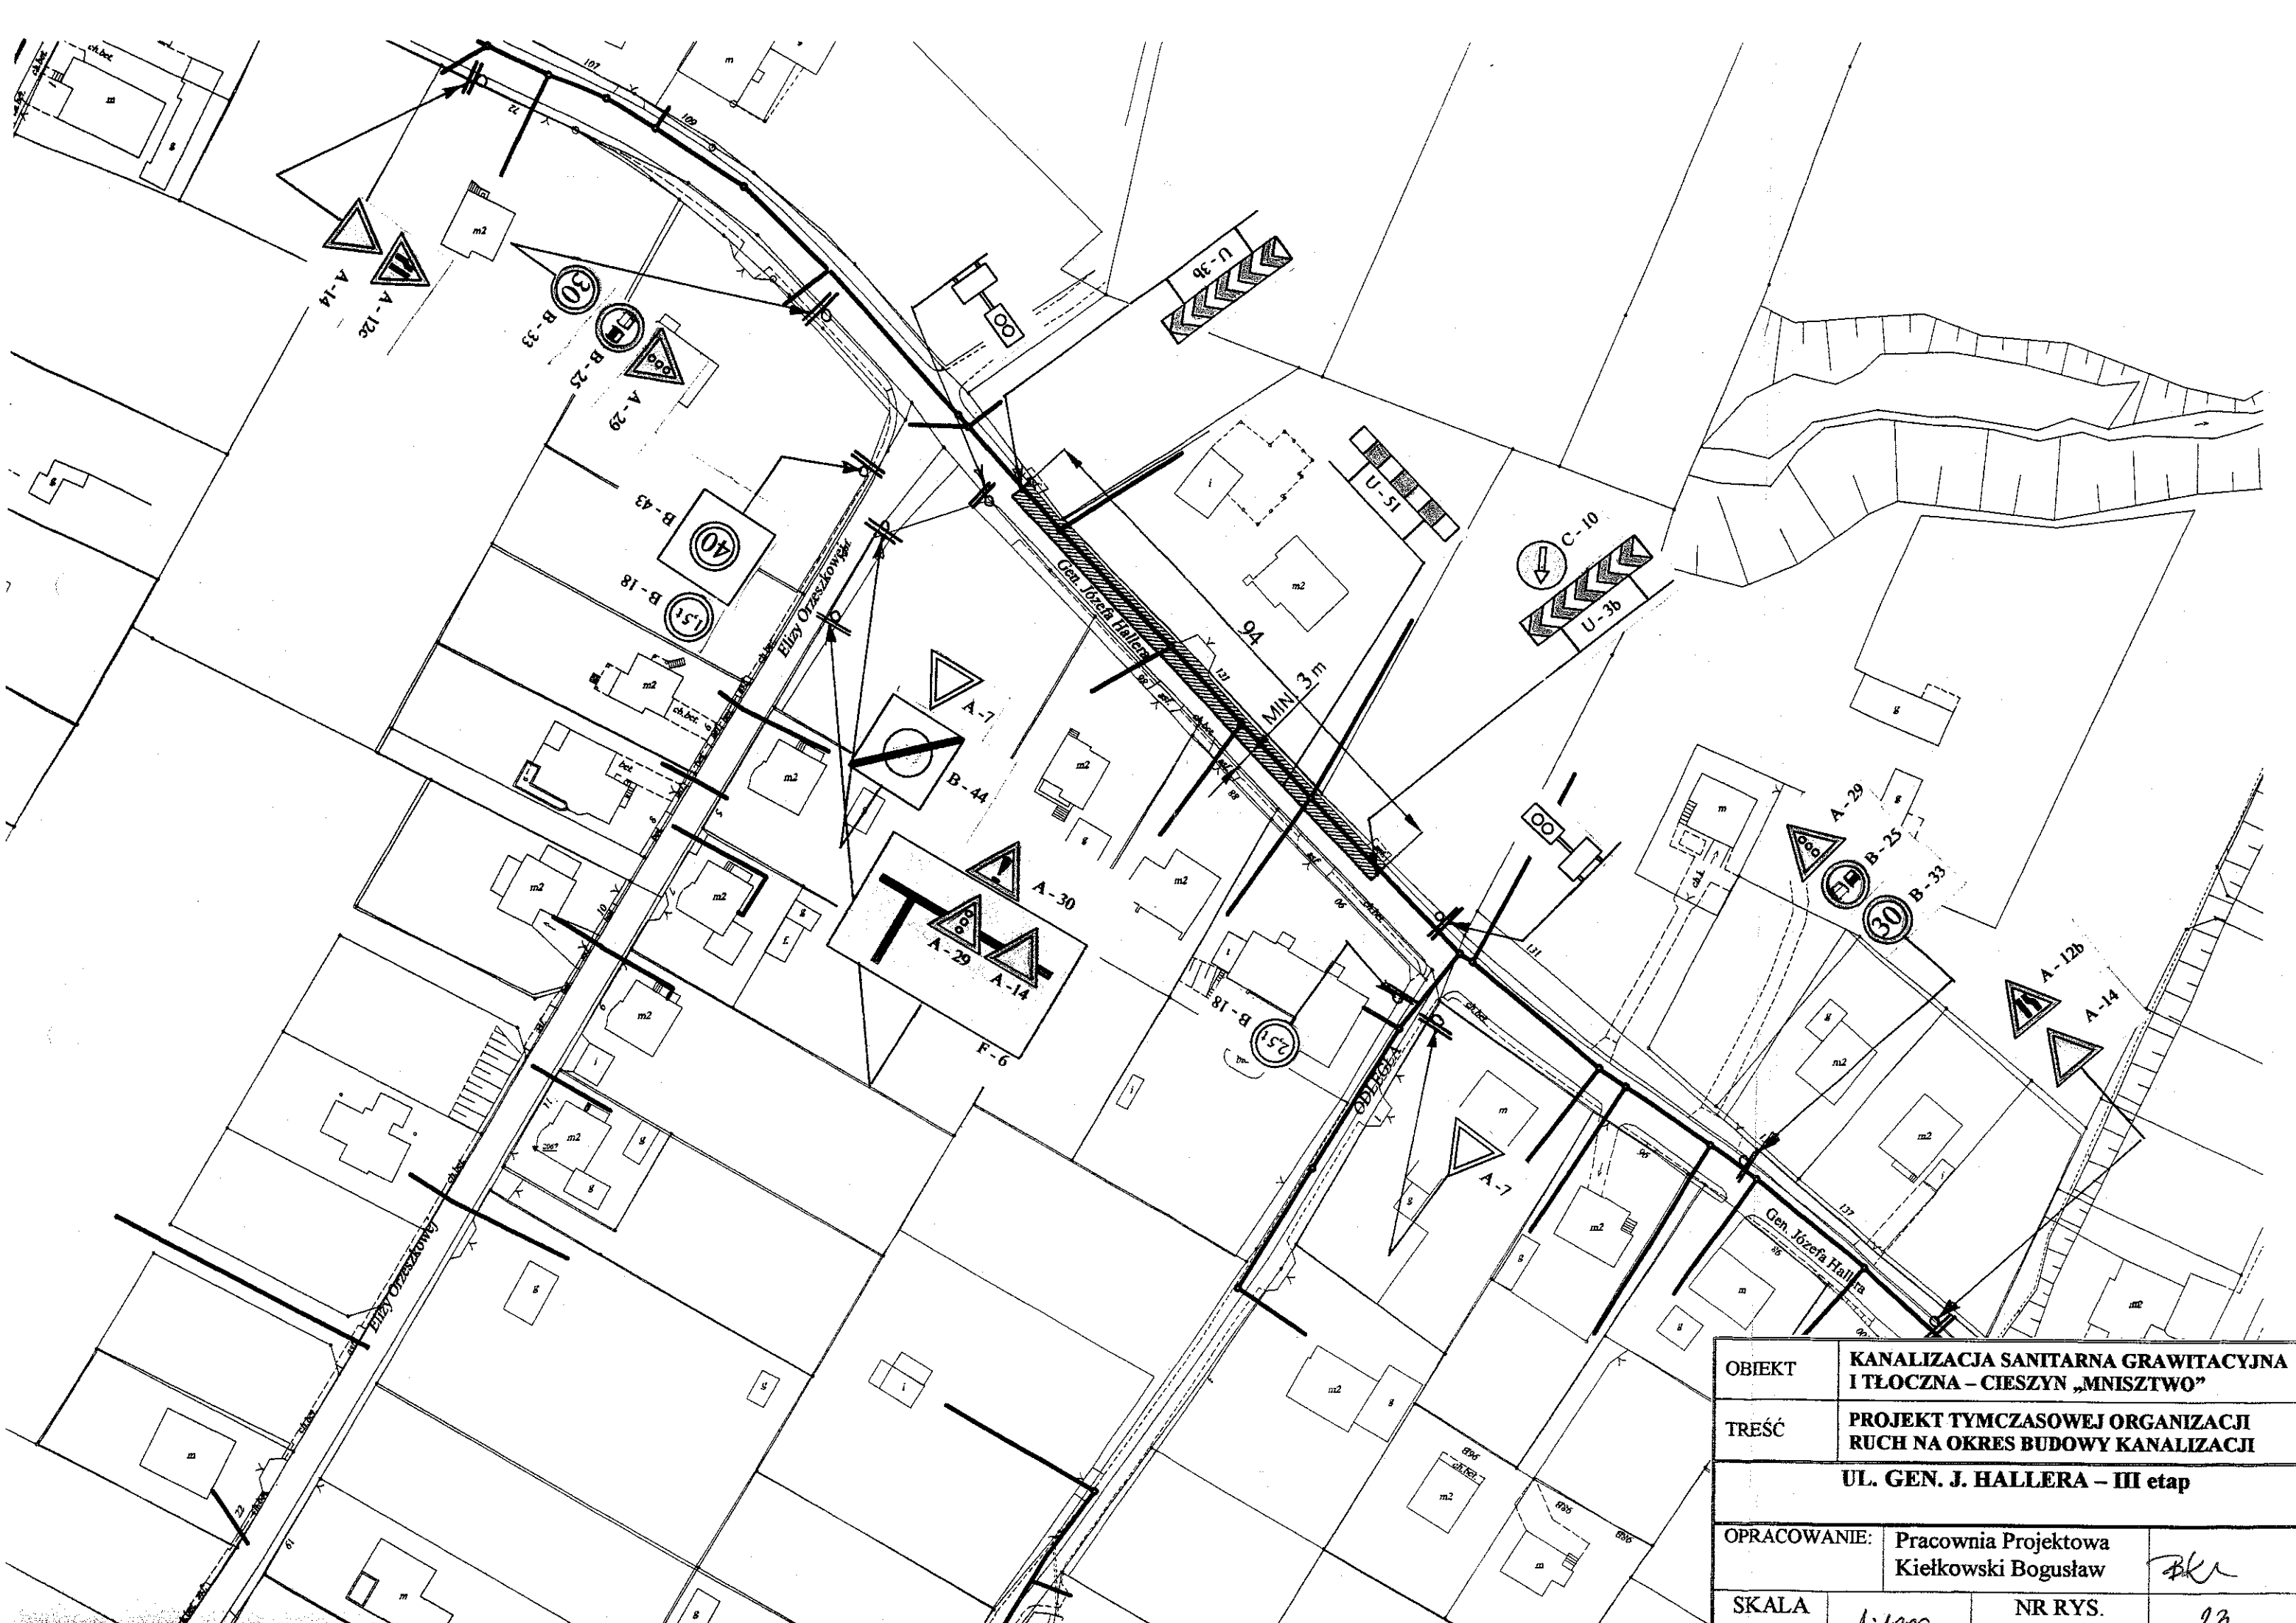

OBIEKT	KANALIZACJA SANITARNĄ GRAWITACYJNA I TŁOCZNA – CIESZYN „MNISZTWO”		
TREŚĆ	PROJEKT TYMCZASOWEJ ORGANIZACJI RUCHU NA OKRES BUDOWY KANALIZACJI		
UL. GEN. J. HALLERA – III etap			
OPRACOWANIE:	Pracownia Projektowa Kiełkowski Bogusław		BK
SKALA	1:1000	NR RYS.	23