
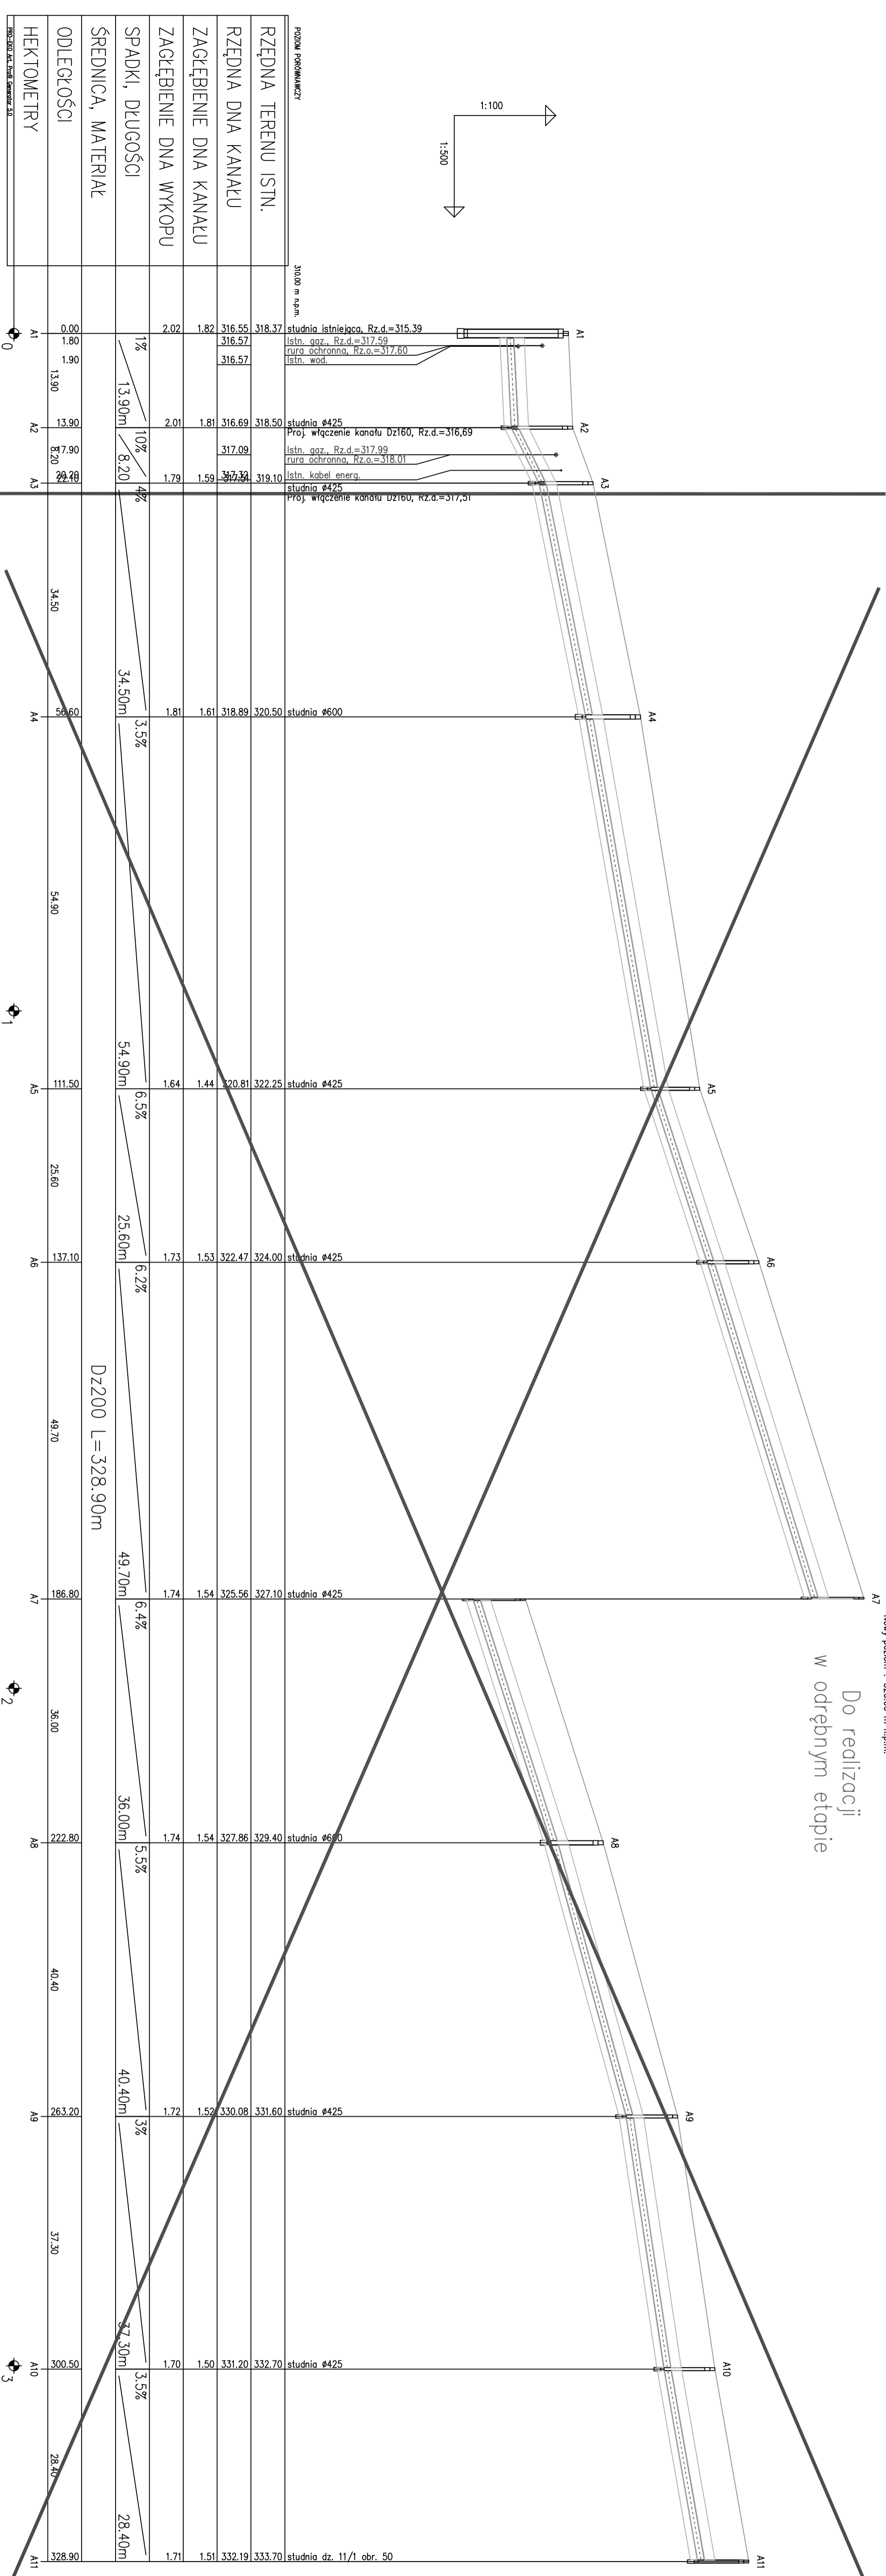


Do realizacji  
w odrębnym etapie

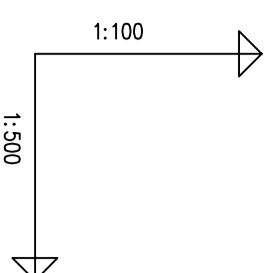

POZIOM PRZEKROJONY	310.00 m n.p.m.
RZĘDNA TERENU ISTN.	318.37
RZĘDNA DNA KANALU	316.55
ZAGŁĘBIENIE DNA KANALU	1.82
ZAGŁĘBIENIE DNA WYKOPU	2.02
SPADKI, DŁUGOŚCI	13.90m / 1%
ŚREDNICA, MATERIAŁ	2.01
ODLEGŁOŚCI	8.20m / 10%
HEKTOMETRY	29.78

0.00	1.80	1.90	13.90	A1	0	studnia istniejąca, Rz.d.=315.39 Istn. gaz., Rz.d.=317.59 rura ochronna, Rz.o.=317.60 Istn. wod.
13.90	8.20	29.78	13.90	A2	studnia 425 Proj. włączenie kanału D2160, Rz.d.=316.89 Istn. gaz., Rz.d.=317.99 rura ochronna, Rz.o.=318.01	
29.78	29.78	319.10	8.20	A3	studnia 425 Proj. włączenie kanału D2160, Rz.d.=317.51	
34.50	58.60	320.50	34.50m	A4	studnia 600	
54.90	111.50	322.25	54.90m	A5	studnia 425	
137.10	137.10	324.00	25.60m	A6	studnia 425	
186.80	186.80	327.10	49.70m	A7	studnia 425	
222.80	222.80	329.40	36.00m	A8	studnia 600	
263.20	263.20	331.60	40.40m	A9	studnia 425	
300.50	300.50	332.70	37.30m	A10	studnia 425	
328.90	328.90	333.70	28.40m	A11	studnia dz. 11/1 obr. 50	

PRZEDSIĘBIORSTWO TECHNICZNO-HANDLOWE "EM" Sp. z o.o. 43-450 USTRON ul. Orzodowa 26 tel. 033 - 854 33 36	
Inwestor: Zakład Gospodarki Komunalnej ul. Słowicza 59, 43-400 Częstochowa	
Obiekt: Częstochwa - rejon Miniszewo	
Temat proj.: Projekt kanalizacji sanitarnej tocznej i grawitacyjnej wraz z pompownią i drogi dejazdową	
Temat rys.: Profil podłużny kanału głównego ciągu "A"	
Projektował/mgr inż. M. Sztetek	Skala 1:100/500
nr upr. 55/91	nr proj.: 23/04
Opracował: mgr inż. A. Gogółka	DATA: wrzesień 04
Weryfikował: inż. E. Kobierska	nr rys.: 51
nr upr. 169/81	