


POZIOMY PRZEKROJ KANALU		studnia #425	studnia #315
RZĘDNA TERENU ISTN.		324.55	324.55
RZĘDNA DNA KANAŁU		322.20	323.08
ZAGŁĘBIENIE DNA KANAŁU		2.35	1.53
ZAGŁĘBIENIE DNA WYKOPU		2.55	1.79
SPADKI, DŁUGOŚCI	2.5%		
ŠREDNICA, MATERIAŁ	Dz160		
ODLEGŁOŚCI	25.50m		
HEKTOMETRY	0.00 - 25.50		

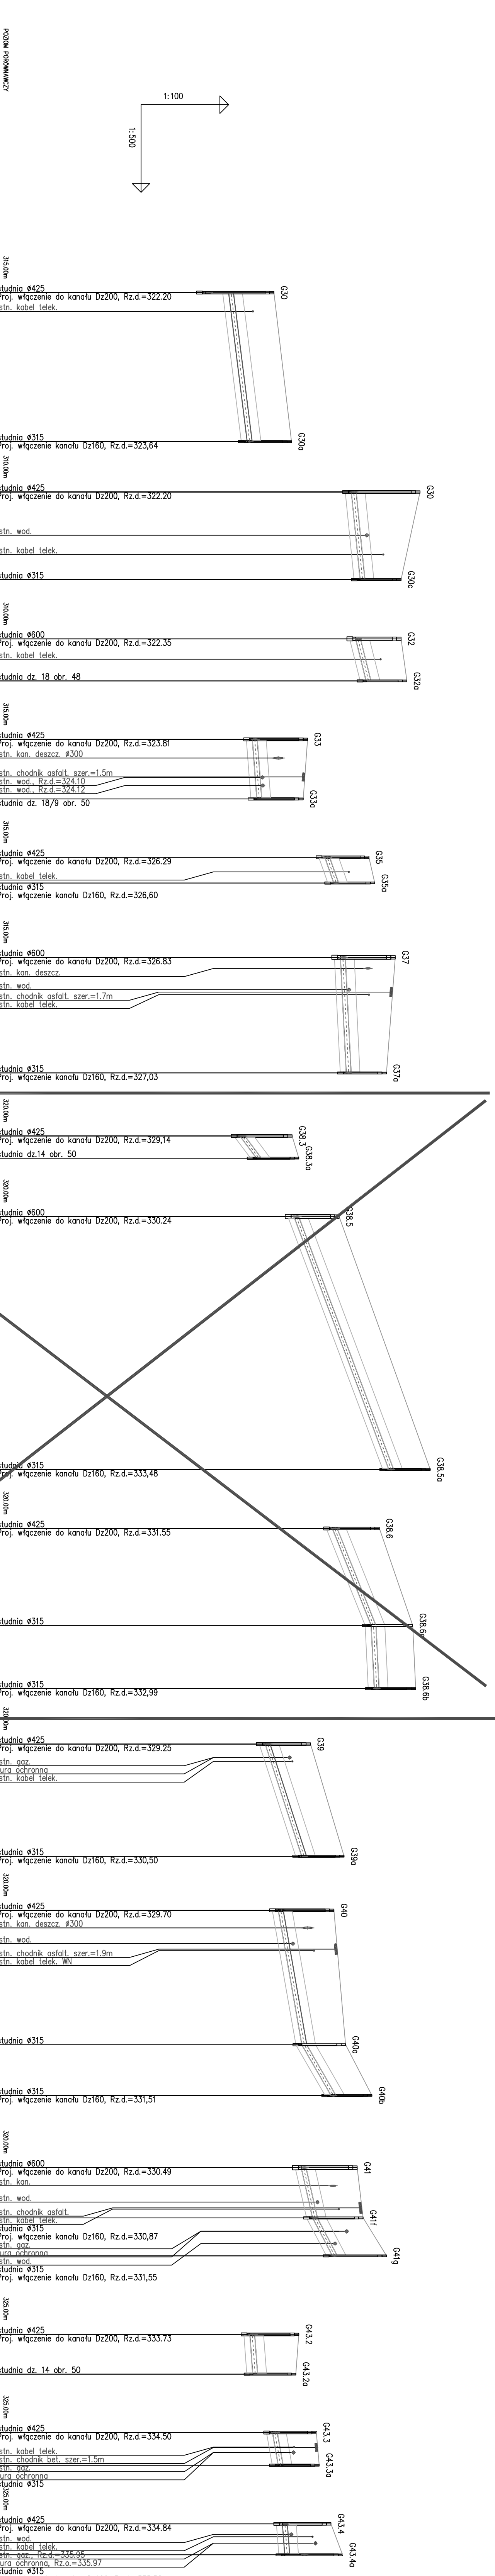

PRZEDSIĘBIORSTWO TECHNICZNO-HANDLOWE "ENI" Sp. z o.o.	
43-450 USIKÓW ul. Ogródowa 2A tel. 033-854 51 56	
Investor:	Zachłan Gmina Kominiary
Objekt:	Cieszyń- region Mieszko
Temat projektu: Projekt kanalizacji sanitarnej doocznej i granicznej	
Temat rys.: Profil podziemny od przyłącza do kanału bocznego ciągu "C"	
Projektant:	mgr inż. M. Sztęfek
Opis:	cz. III
Projektant:	mgr inż. A. Gogółka
Opis:	nr rys.: 23/04
Opis:	nr rys.: 80
Weryfikował:	mgr inż. B. Londzin
Opis:	nr rys.: 80
Opis:	nr rys.: 80