
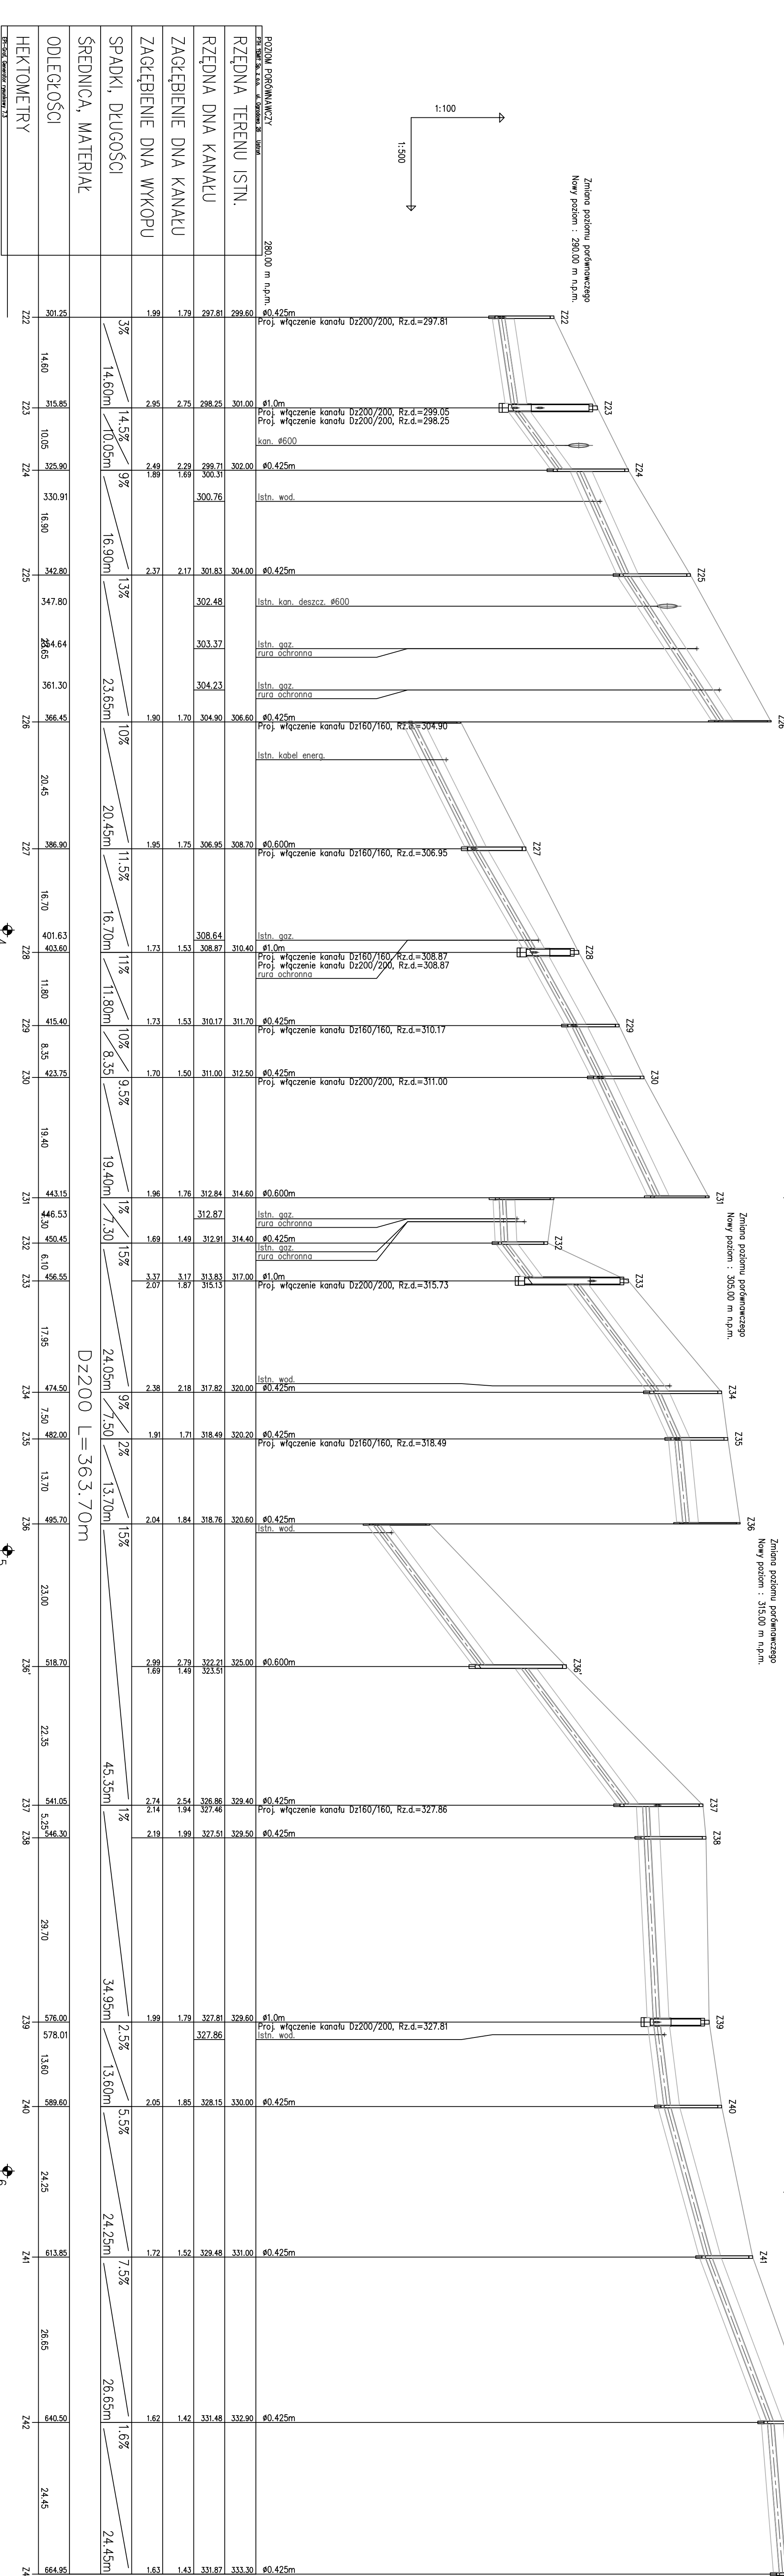


ulica Lipowa
droga asfaltowa

Zmiana poziomu powierzchniowego
Nowy poziom : 290,00 m n.p.m.

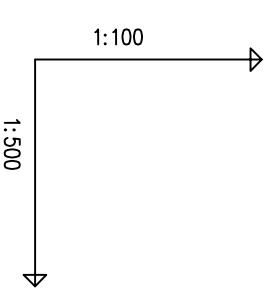

D \varnothing 2200 L=363.70m

HEKTOMETRY	Z22	301.25	14.60	Z23	315.85	10.05	Z24	325.90	16.90	Z25	342.80	20.45	Z26	361.30	16.70	Z27	386.90	11.80	Z28	403.60	8.35	Z29	415.40	19.40	Z30	423.75	44.315	Z31	446.30	6.10	Z32	450.45	17.95	Z33	456.55	7.50	Z34	474.50	13.70	Z35	482.00	49.570	Z36	495.70	23.00	Z36'	518.70	22.35	Z37	541.05	5.295	Z38	546.30	29.70	Z39	576.00	34.95m	Z40	578.01	13.60m	Z41	589.60	24.25m	Z42	640.50	26.65m	Z43	664.95	24.45m
------------	-----	--------	-------	-----	--------	-------	-----	--------	-------	-----	--------	-------	-----	--------	-------	-----	--------	-------	-----	--------	------	-----	--------	-------	-----	--------	--------	-----	--------	------	-----	--------	-------	-----	--------	------	-----	--------	-------	-----	--------	--------	-----	--------	-------	------	--------	-------	-----	--------	-------	-----	--------	-------	-----	--------	--------	-----	--------	--------	-----	--------	--------	-----	--------	--------	-----	--------	--------

POZIOM PORÓWNANICZY	280,00 m n.p.m.	$\emptyset 0.425m$	Proj. włączenie kanału Dz200/200, Rz.d.=297.81
RZĘDNA TERENU ISTN.	299.60		
RZĘDNA DŃA KANALU	297.81		
ZAGŁĘBIENIE DŃA KANALU	1.79	298.25	301.00
ZAGŁĘBIENIE DŃA WYKOPU	1.99	2.75	299.71
SPADKI, DŁUGOŚCI	3%	14.60m	10.05m
ŚREDNICA, MATERIAŁ			
ODLEGŁOŚCI			
HEKTOMETRY			

PRZEDSIĘBIORSTWO TECHNICZNO-HANDLOWE "EMIT" Sp. z o.o.	
43-450 USTRON ul. Ogrodowa 26 tel. 033 - 854 33 36	
Inwestor: Zakład Gospodarki Komunalnej ul. Słowicza 59, 43-400 Cieszyń	
Obiekt: Cieszyń- rejon Wąglisz	
Temat proj.: Projekt kanalizacji sanitarnej grawitacyjnej	
Temat rys.: odc. Z22 do Z43	
Projektował: mgr inż. M. Sztępek	Skala 1:100/500
nr upr. 55/91	nr proj.: 30/03
w zakresie sieci sanitarnej	
Opracował: mgr inż. A. Gogółka	DATA: listopad '04'
Sprawdził: inż. E. Kobińska	
nr upr. 169/81	nr rys. 16
w zakresie sieci i instal. sanitarnej	