
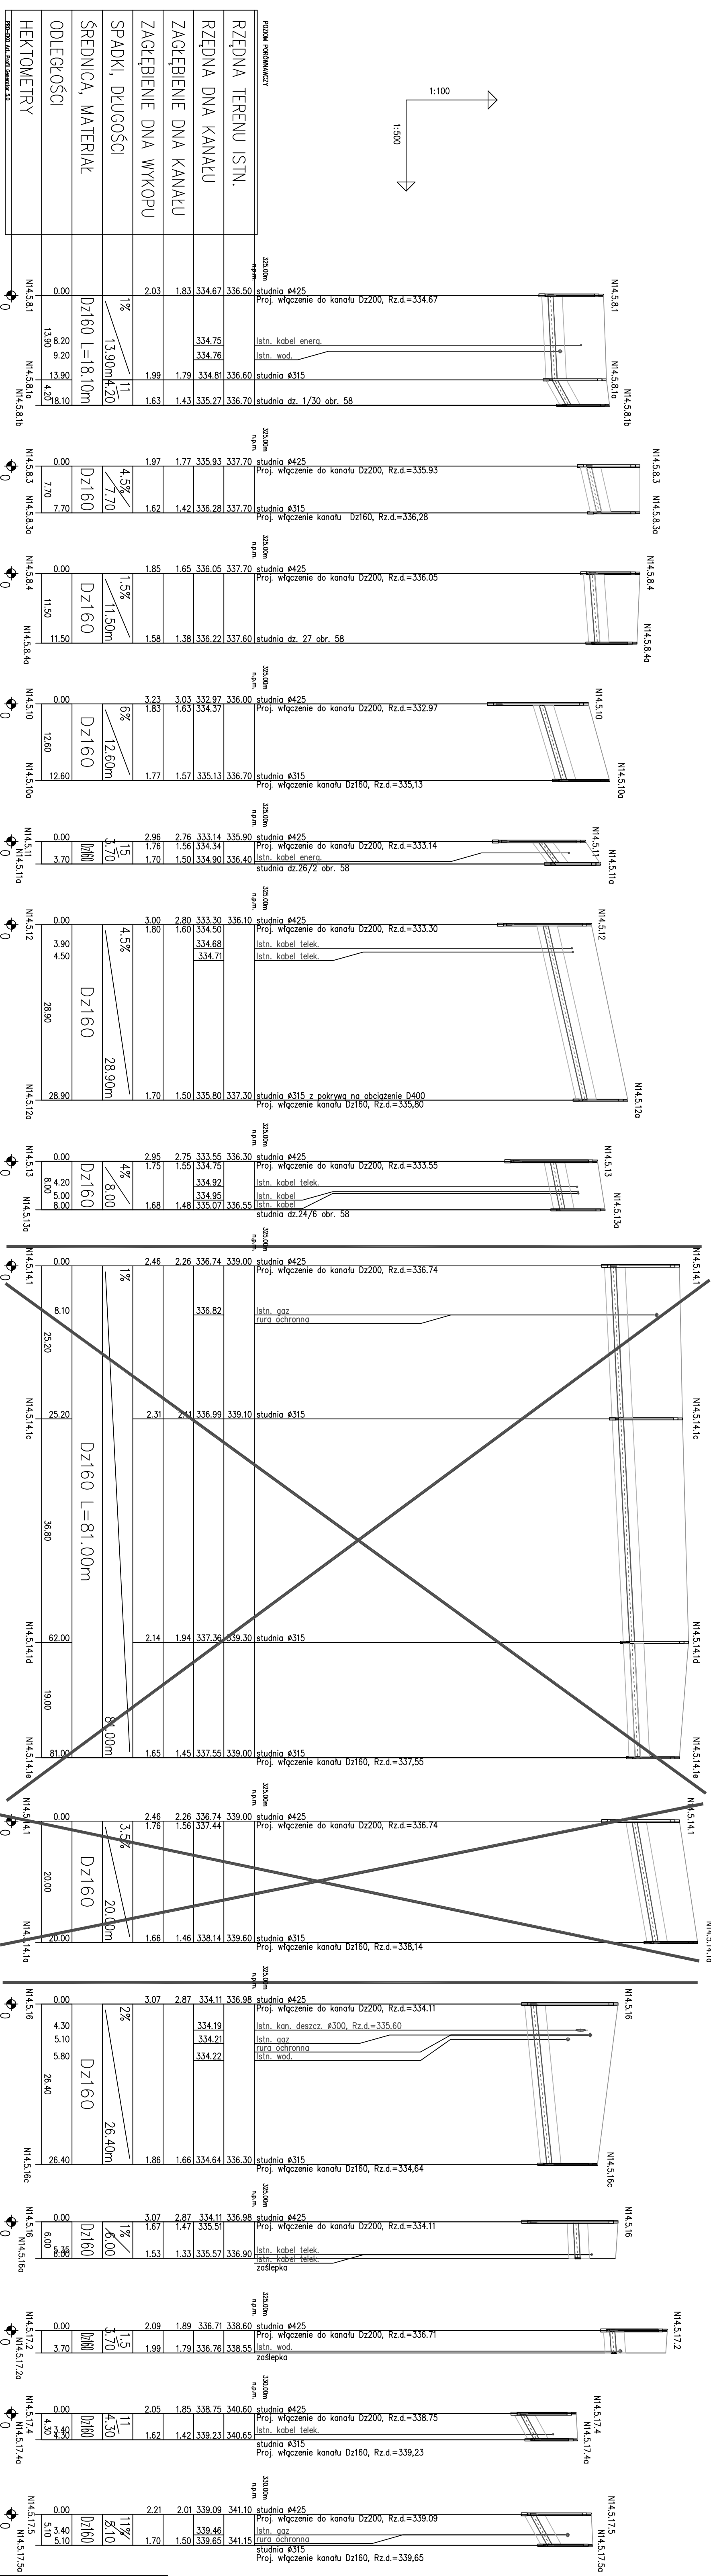


Do realizacji
w odrębnym etapie

Do realizacji
w odrębnym etapie

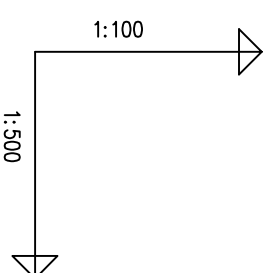

PRZEJEBIORKSTWO TECHNICZNO-HANDLOWE "EMIR" Sp. z o.o. ul. Ogrodowa 26 tel. 033 - 854 33 36 Zakład Gospodarki Komunalnej	nr prz.: 23/04
Investor: ul. Słowicza 59, 43-400 Częstochowa	nr prz.: 23/04
Objekt: Częstochowa - rejon Miniszewo	nr prz.: 23/04
Temat proj.: Projekt kanalizacji sanitarnej tocznej i gravitacyjnej wraz z pompownią i drogą dojazdową	nr prz.: 23/04
Temat rys.: Profil podłużny od przyłoczu do kanału bocznego ciągu "I"	nr prz.: 23/04
Projektował: mgr inż. M. Sztefek	nr prz.: 23/04
Opracował: mgr inż. A. Gogółka	nr prz.: 23/04
Weryfikował: inż. E. Kobierska	nr prz.: 102
nr upr. 159/81	