


Do realizacji  
w odrębnym etapie

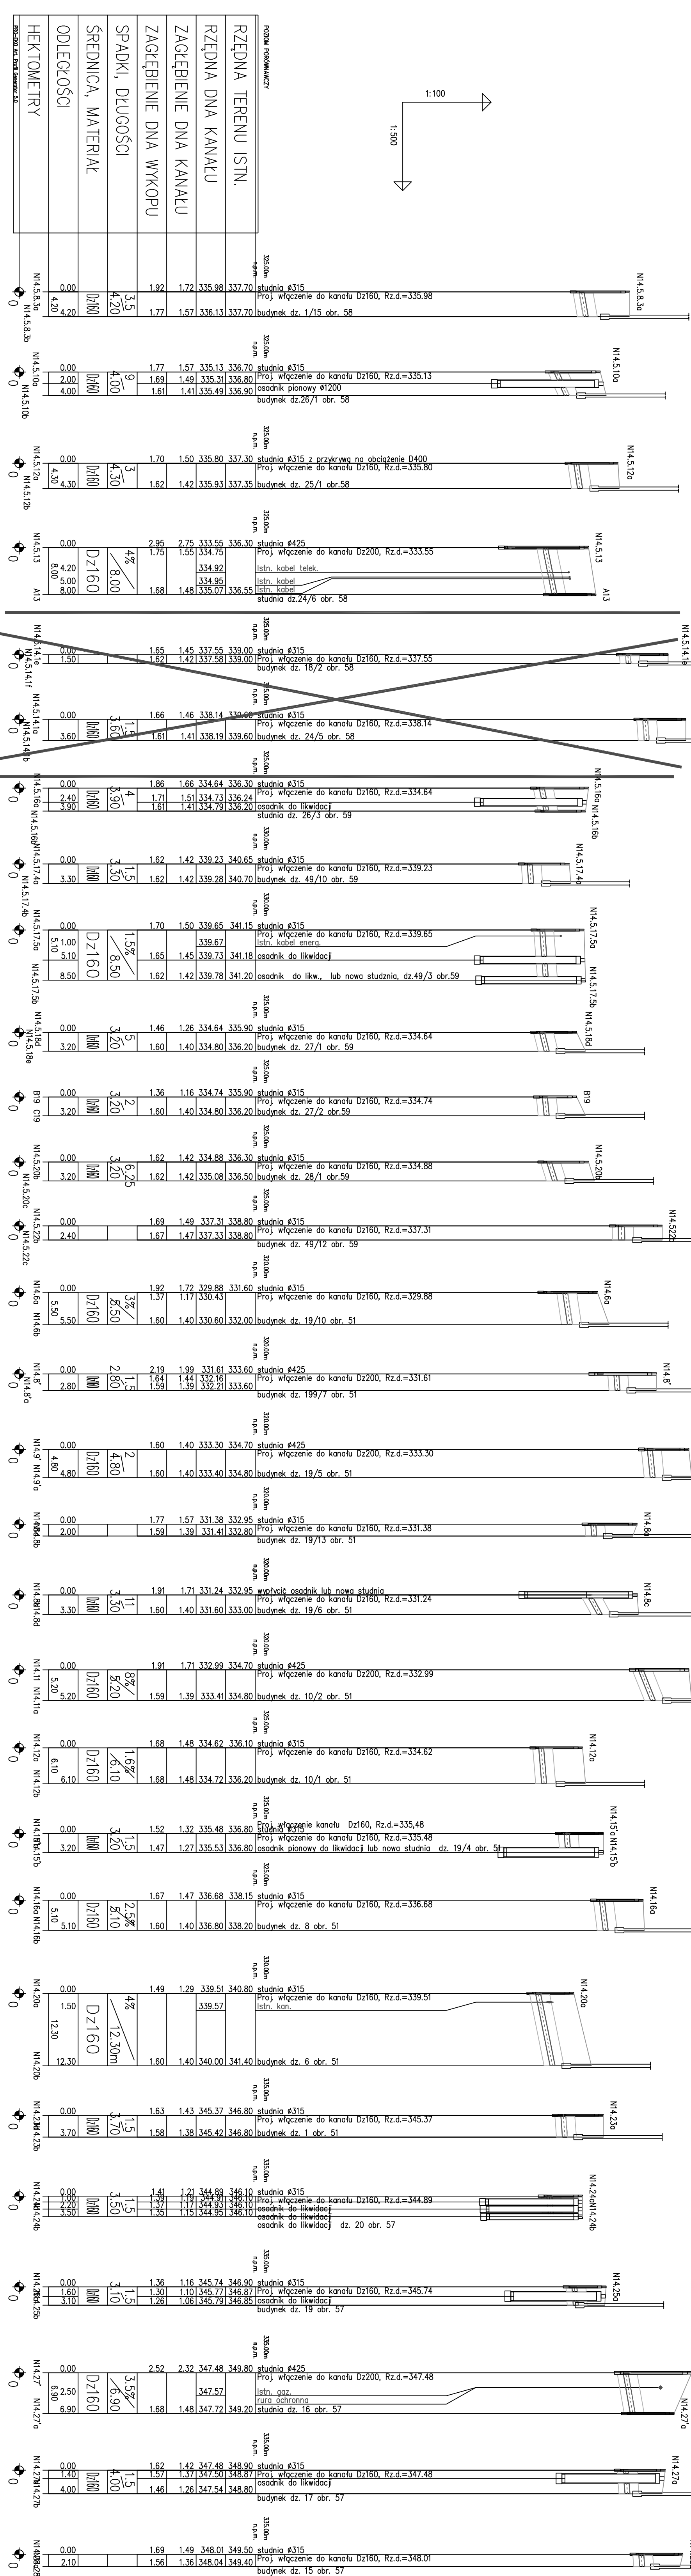

PRZEDSIĘBIORSTWO TECHNICZNO-HANDLOWE "ENIT" Sp. z o.o.	
43-450 USŁUKOWA ODRĘBIANA 26, tel. 03-834 33 36	
Investor: Zakład Gospodarki Komunalnej	
ul. Świercza 57, 43-400 Częstochowa	
Obiekt: Częstochowa	
Temat proj.: Projekt kanalizacji sanitarnej docznej i gminnej	
Temat rys.: Profil podziemny przykryty do budynku ciągu "N"	
Projektował: mgr inż. M. Sztęfek	Skala 1:100/500
nr upr.: 53/91	nr proj.: 23/04
Oprowadził: mgr inż. A. Gogółka	DATA: wrzesień 04'
mgr inż. B. Londa	nr rys.: 108
Weryfikował: inż. E. Koberka	
nr upr.: 169/81	