


Przekrój A-A

skala 1:20

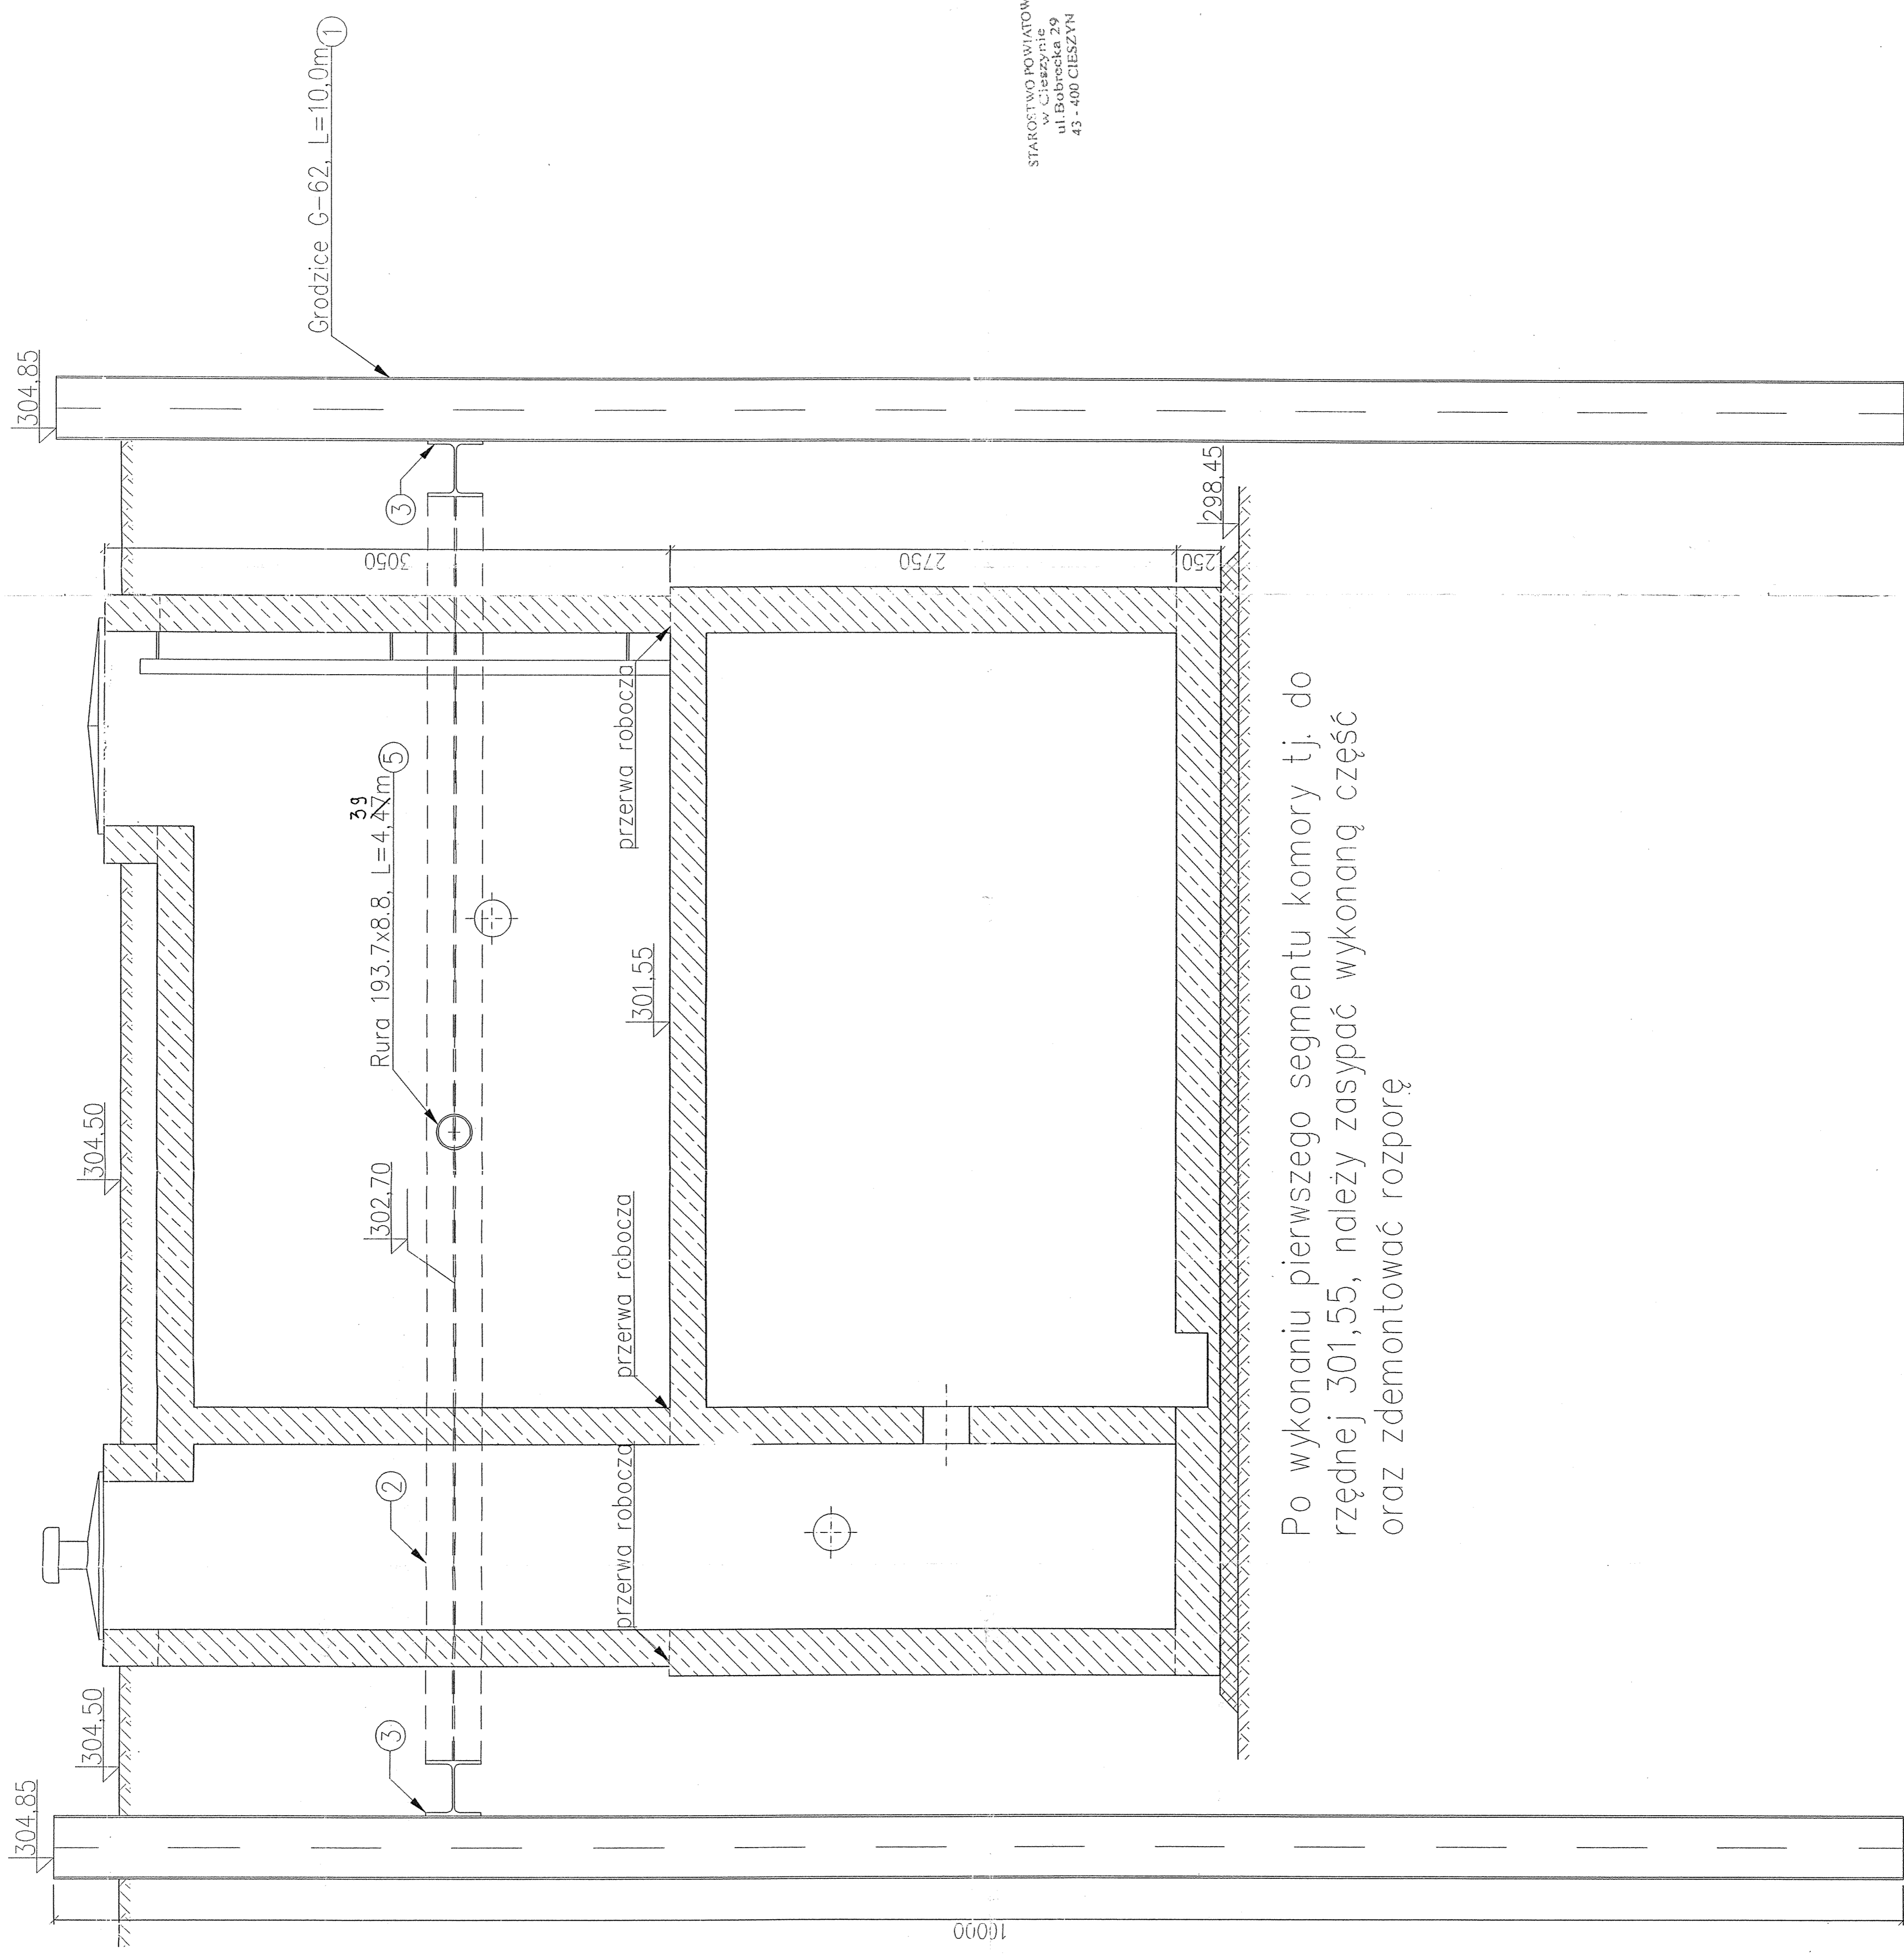

STAROSTWO POWIATOWE
w Cieszyńcu
ul. Bobrecka 29
43 - 400 CIESZYN

Po wykonaniu pierwszego segmentu komory tj. do
rzędnej 301,55, należy zasypać wykonaną część
oraz zdemontować rozporę

Prywatne Przedsiębiorstwo Inżynieryjne Małgorzata Chrobok, Czesław Chrobok Sp. J.		Budowa zbiornika przepompowni ścieków w Cieszyńcu	
Zabezpieczenie wykupu - przekroj A-A		skala 1:20	
Opracował	mgr inż. Lech MARCISZ	Data	X.04
Projektował	mgr inż. Lech MARCISZ	Nr uprawnień	X.04
		Podpis	3
		Nr rys.	3