
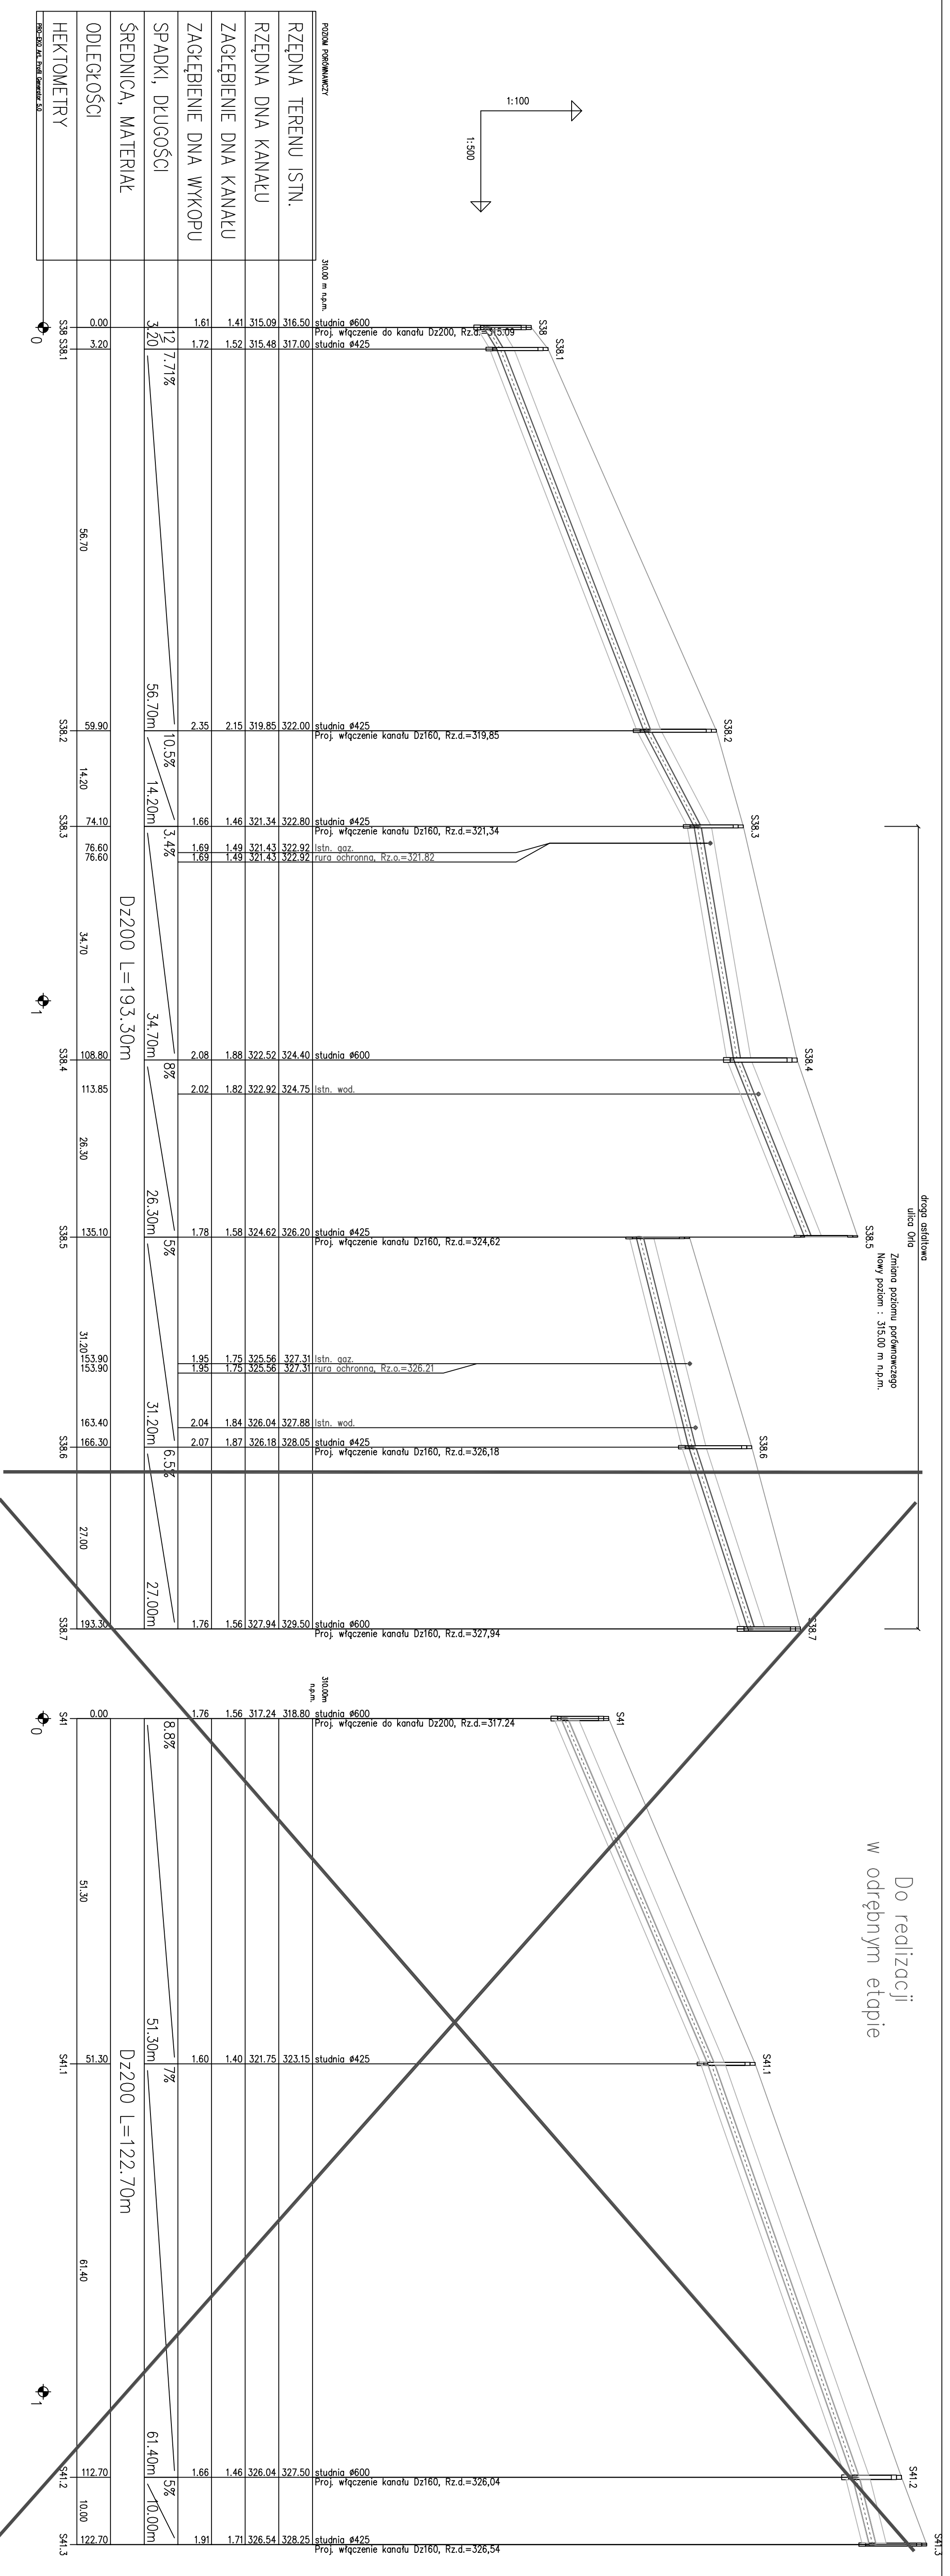


droga asfaltowa  
ulica Orla  
Zmiana poziomu podziemnego  
Nowy poziom : 31500 m n.p.m.

Do realizacji  
w odrębnym etapie

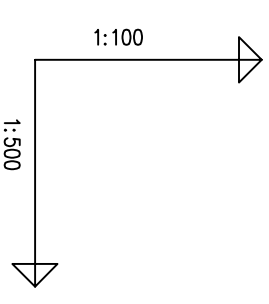

POZIOMY PRZEKROJ		31000 m n.p.m.	
RZĘDNA TERENU ISTN.	316.50	studnia #600	Proj. włączenie do kanału Dz200, Rz.d.=317,24
RZĘDNA DNA KANAŁU	315.09	studnia #425	Proj. włączenie do kanału Dz200, Rz.d.=317,24
ZAGŁĘBIENIE DNA KANAŁU	1.41		
ZAGŁĘBIENIE DNA WYKOPU	1.61		
SPADKI, DŁUGOŚCI	12 7.71%		
ŚREDNICA, MATERIAŁ	3.20		
ODLEGŁOŚCI	56.70		
HEKTOMETRY	0		

POZIOMY PRZEKROJ		31000 m n.p.m.	
RZĘDNA TERENU ISTN.	318.80	studnia #600	Proj. włączenie do kanału Dz200, Rz.d.=317,24
RZĘDNA DNA KANAŁU	317.24	studnia #425	Proj. włączenie do kanału Dz200, Rz.d.=317,24
ZAGŁĘBIENIE DNA KANAŁU	1.56		
ZAGŁĘBIENIE DNA WYKOPU	1.76		
SPADKI, DŁUGOŚCI	8 8%		
ŚREDNICA, MATERIAŁ	51.30		
ODLEGŁOŚCI	51.30		
HEKTOMETRY	0		

PRZEDSIĘBIORSTWO TECHNICZNO-HANDLOWE "EMIT" Sp. z o.o. 43-450 USTRON ul. Ogrodowa 26 tel. 033 - 854 33 36	Skala 1:100/500
Investor: Zakład Gospodarki Komunalnej ul. Słowicza 59, 43-400 Częstochowa	nr proj.: 23/04
Obiekt: Częstochowa - rejon Miniszewo	nr wrzesień 04
Temat proj.: Projekt kanalizacji sanitarnej i grawitacyjnej wraz z pompownią i drogą dojazdową	nr rys.: 13
Temat rys.: Profil podłużny kanału bocznego ciągu "S"	
Projektował/ inż. M. Szarek	
nr upr.: 55/91	
Opracował/ mgr inż. A. Gogółka	
nr upr.: mgr inż. B. Londzin	
Weryfikował/ inż. E. Kobierska	
nr upr.: 159/81	