


POZIOMY PRZEKROJ	
RZĘDNA TERENU ISTN.	337.10
RZĘDNA DNA KANAŁU	334.26
ZAGŁĘBIENIE DNA KANAŁU	2.84
ZAGŁĘBIENIE DNA WYKOPU	3.04
SPADKI, DŁUGOŚCI	1%
ŚREDNICA, MATERIAŁ	Dz160 L=37.90m
ODLEGŁOŚCI	0.00, 3.20, 4.00, 10.20, 13.40, 20.60, 34.00, 37.90
HEKTOMETRY	N14.518, N14.518a, N14.518b, N14.518c, N14.518d

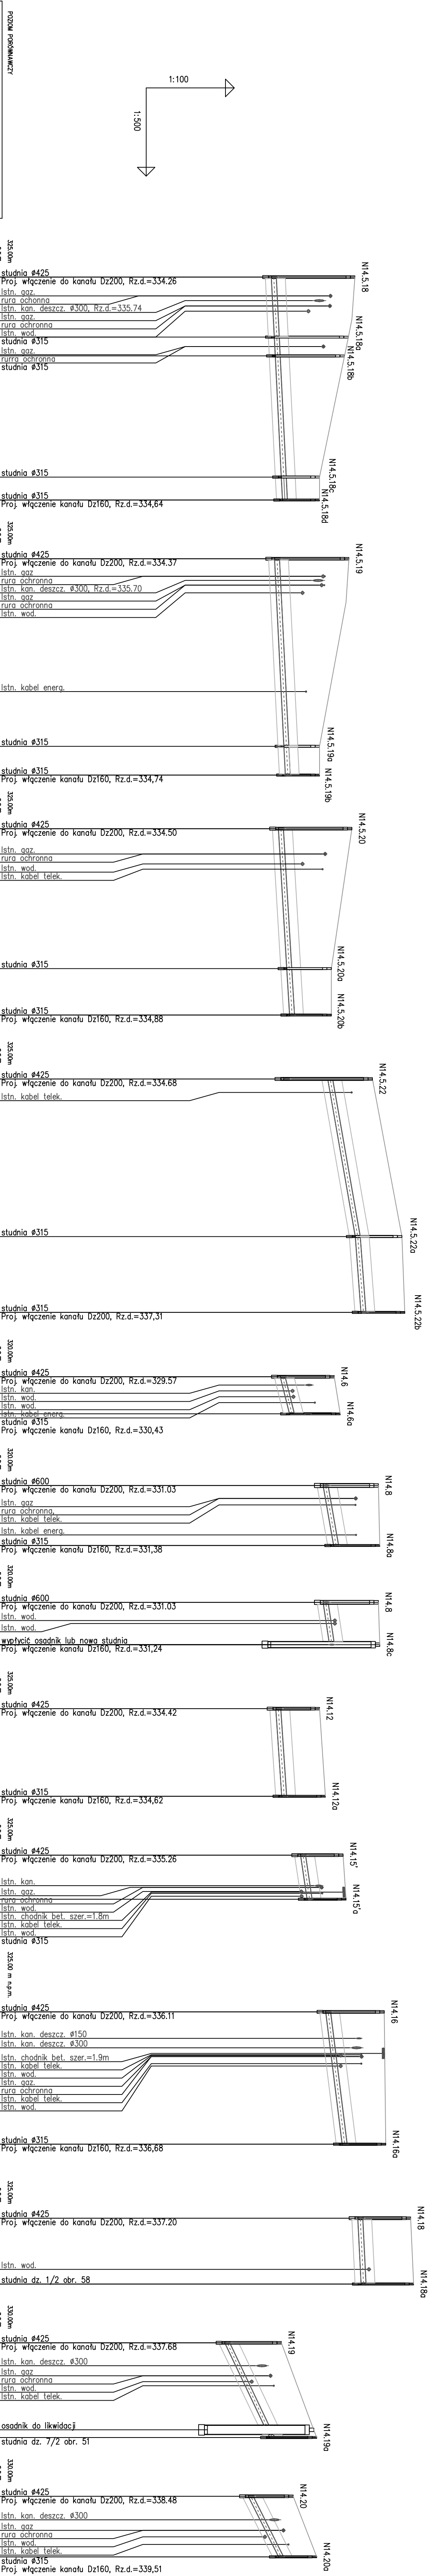

PRZEDSIĘBIORSTWO TECHNICZNO-HANDELWE "EMT" Sp. z o.o.	43-430 USTRON, ul. Orzedkarska 28, tel. 033-554 33 36	
INWESTOR:	Zakład Gospodarki Komunalnej ul. Słowacka 57a, 43-400 Częstochowa	
OBIEKT:	Częstochwa - rejon Mniszewo	
TEMAT PROJ.:	Projekt kanalizacji sanitarnej i technologicznej	
TEMAT PYS.:	Profil podłunowy od przyłączy do kanału boeznkiego ciągu "N"	
PROJEKTOWAŁ	mgr inż. M. Sztęfek	Skala 1:100/500
PR. UPR.	55/91	nr PROJ.: 23/04
OPRACOWAŁ	mgr inż. A. Gogółka	DATA: wrzesień 04'
WERYFIKOWAŁ	mgr inż. B. Londzin	nr Pys.: 103
nr upr.	169/81	