
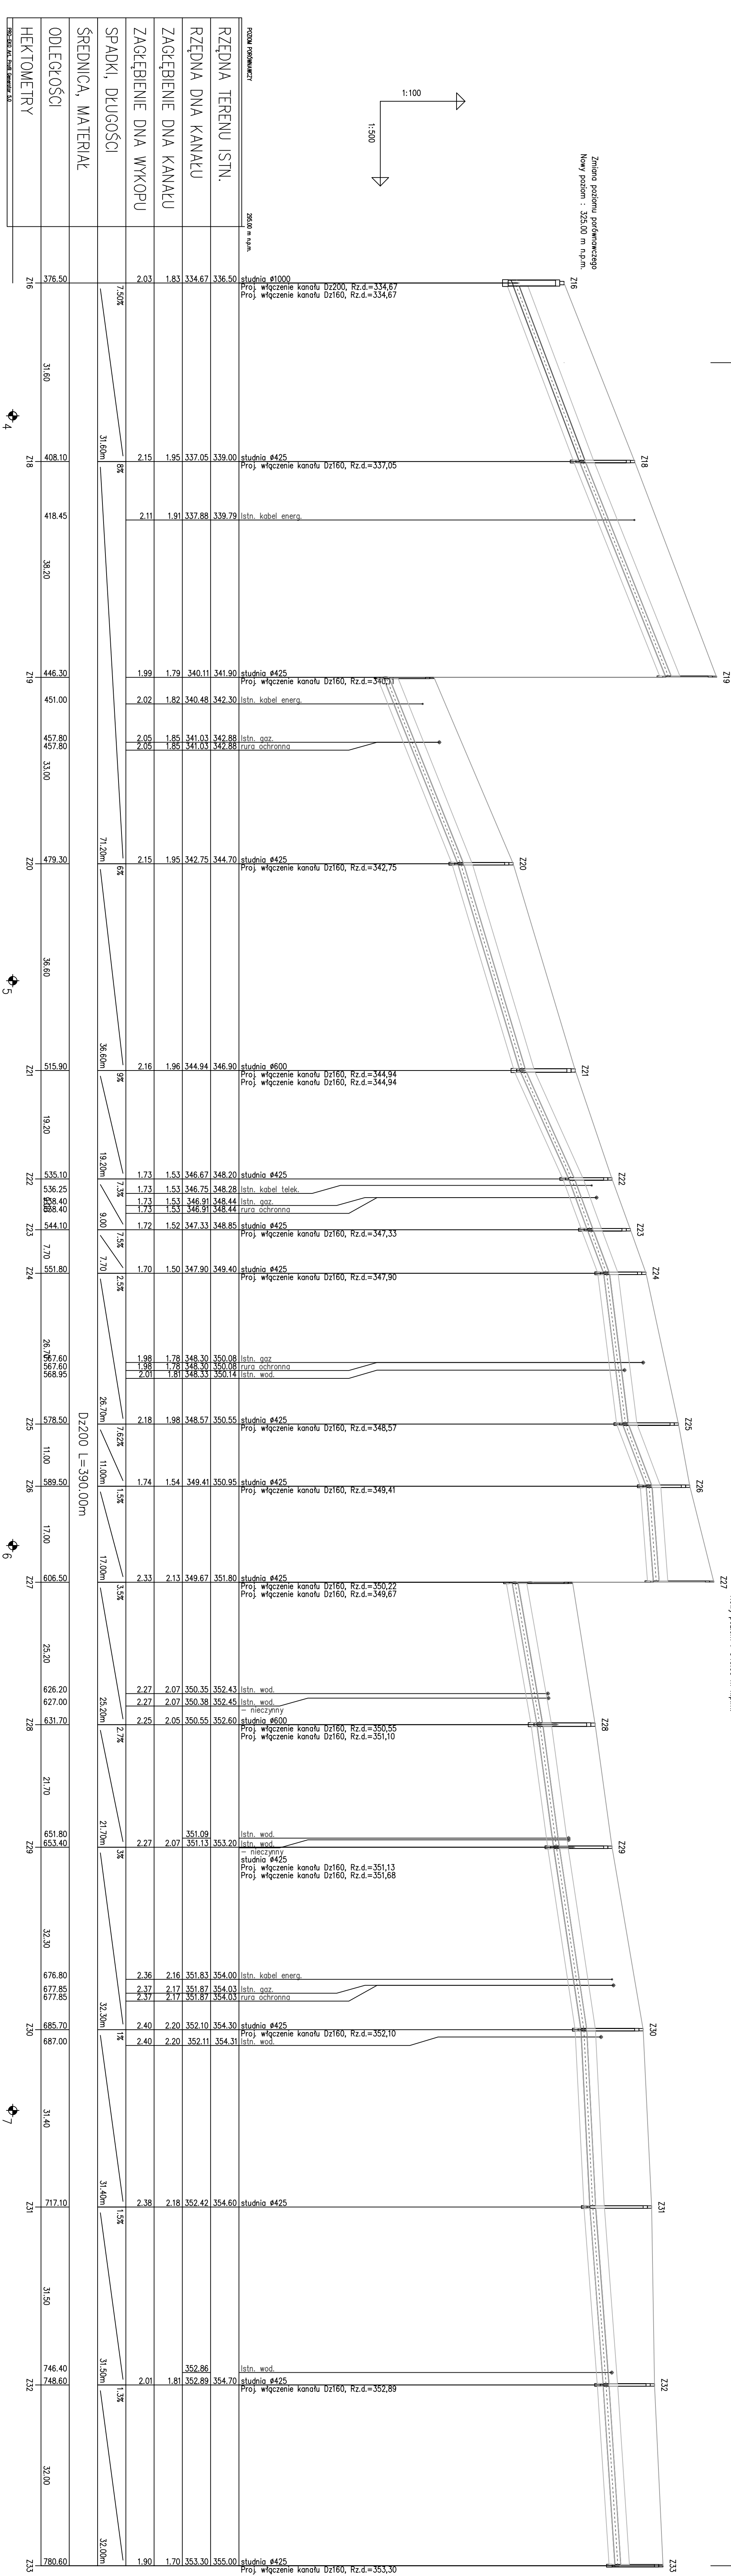


Zmiana poziomu perforowanego
 Nowy poziom : 325.00 m n.p.m.

Zmiana poziomu perforowanego
 Nowy poziom : 335.00 m n.p.m.

Zmiana poziomu perforowanego
 Nowy poziom : 340.00 m n.p.m.

ulica Jastrzębia – droga asfaltowa

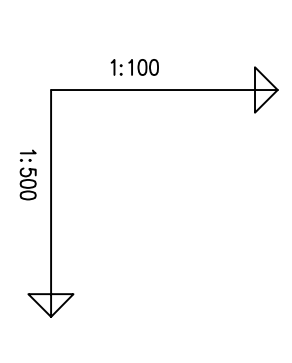

PROJEKTOWANE	38400 m n.p.m.
RZĘDNA TERENU ISTN.	336.50
RZĘDNA DŃA KANAŁU	334.67
ZAGŁĘBIENIE DŃA KANAŁU	1.83
ZAGŁĘBIENIE DŃA WYKOPU	2.03
SPADKI, DŁUGOŚCI	7.50%
ŚREDNICA, MATERIAŁ	
ODLEGŁOŚCI	
HEKTOMETRY	

PRZEJŚNOSPRAWNOŚĆ TECHNICZNO-HANDLOWE "EMT" Sp. z o.o.	
ul. Dąbrowska 2A, tel. 053 854 53 56	
ul. Stowicza 59, 43-400 Cieszyń	
ul. Stowicza 59, 43-400 Cieszyń	
Cieszyn - woj. Śląskie	
Projekt kanalizacji sanitarnej i odwodnienia	
z pominięciem i drogi dojazdowej "Z"	
Temat rys.: Profil podłużny kanału głównego ciągu "Z"	
Projektował/mgr inż. M. Sztetek	Skala 1:100/500
nr upr.: 55/91	nr proj.: 23/04
Opracował: mgr inż. A. Gogółka	DATA: wrzesień 04
mgr inż. B. Londzin	nr rys.: 22
Weryfikował: inż. E. Kobierska	
nr upr.: 169/81	