


# Rzut komór górnych

skala 1:20

7804  
B

zamek typu E20

zamek typu E20

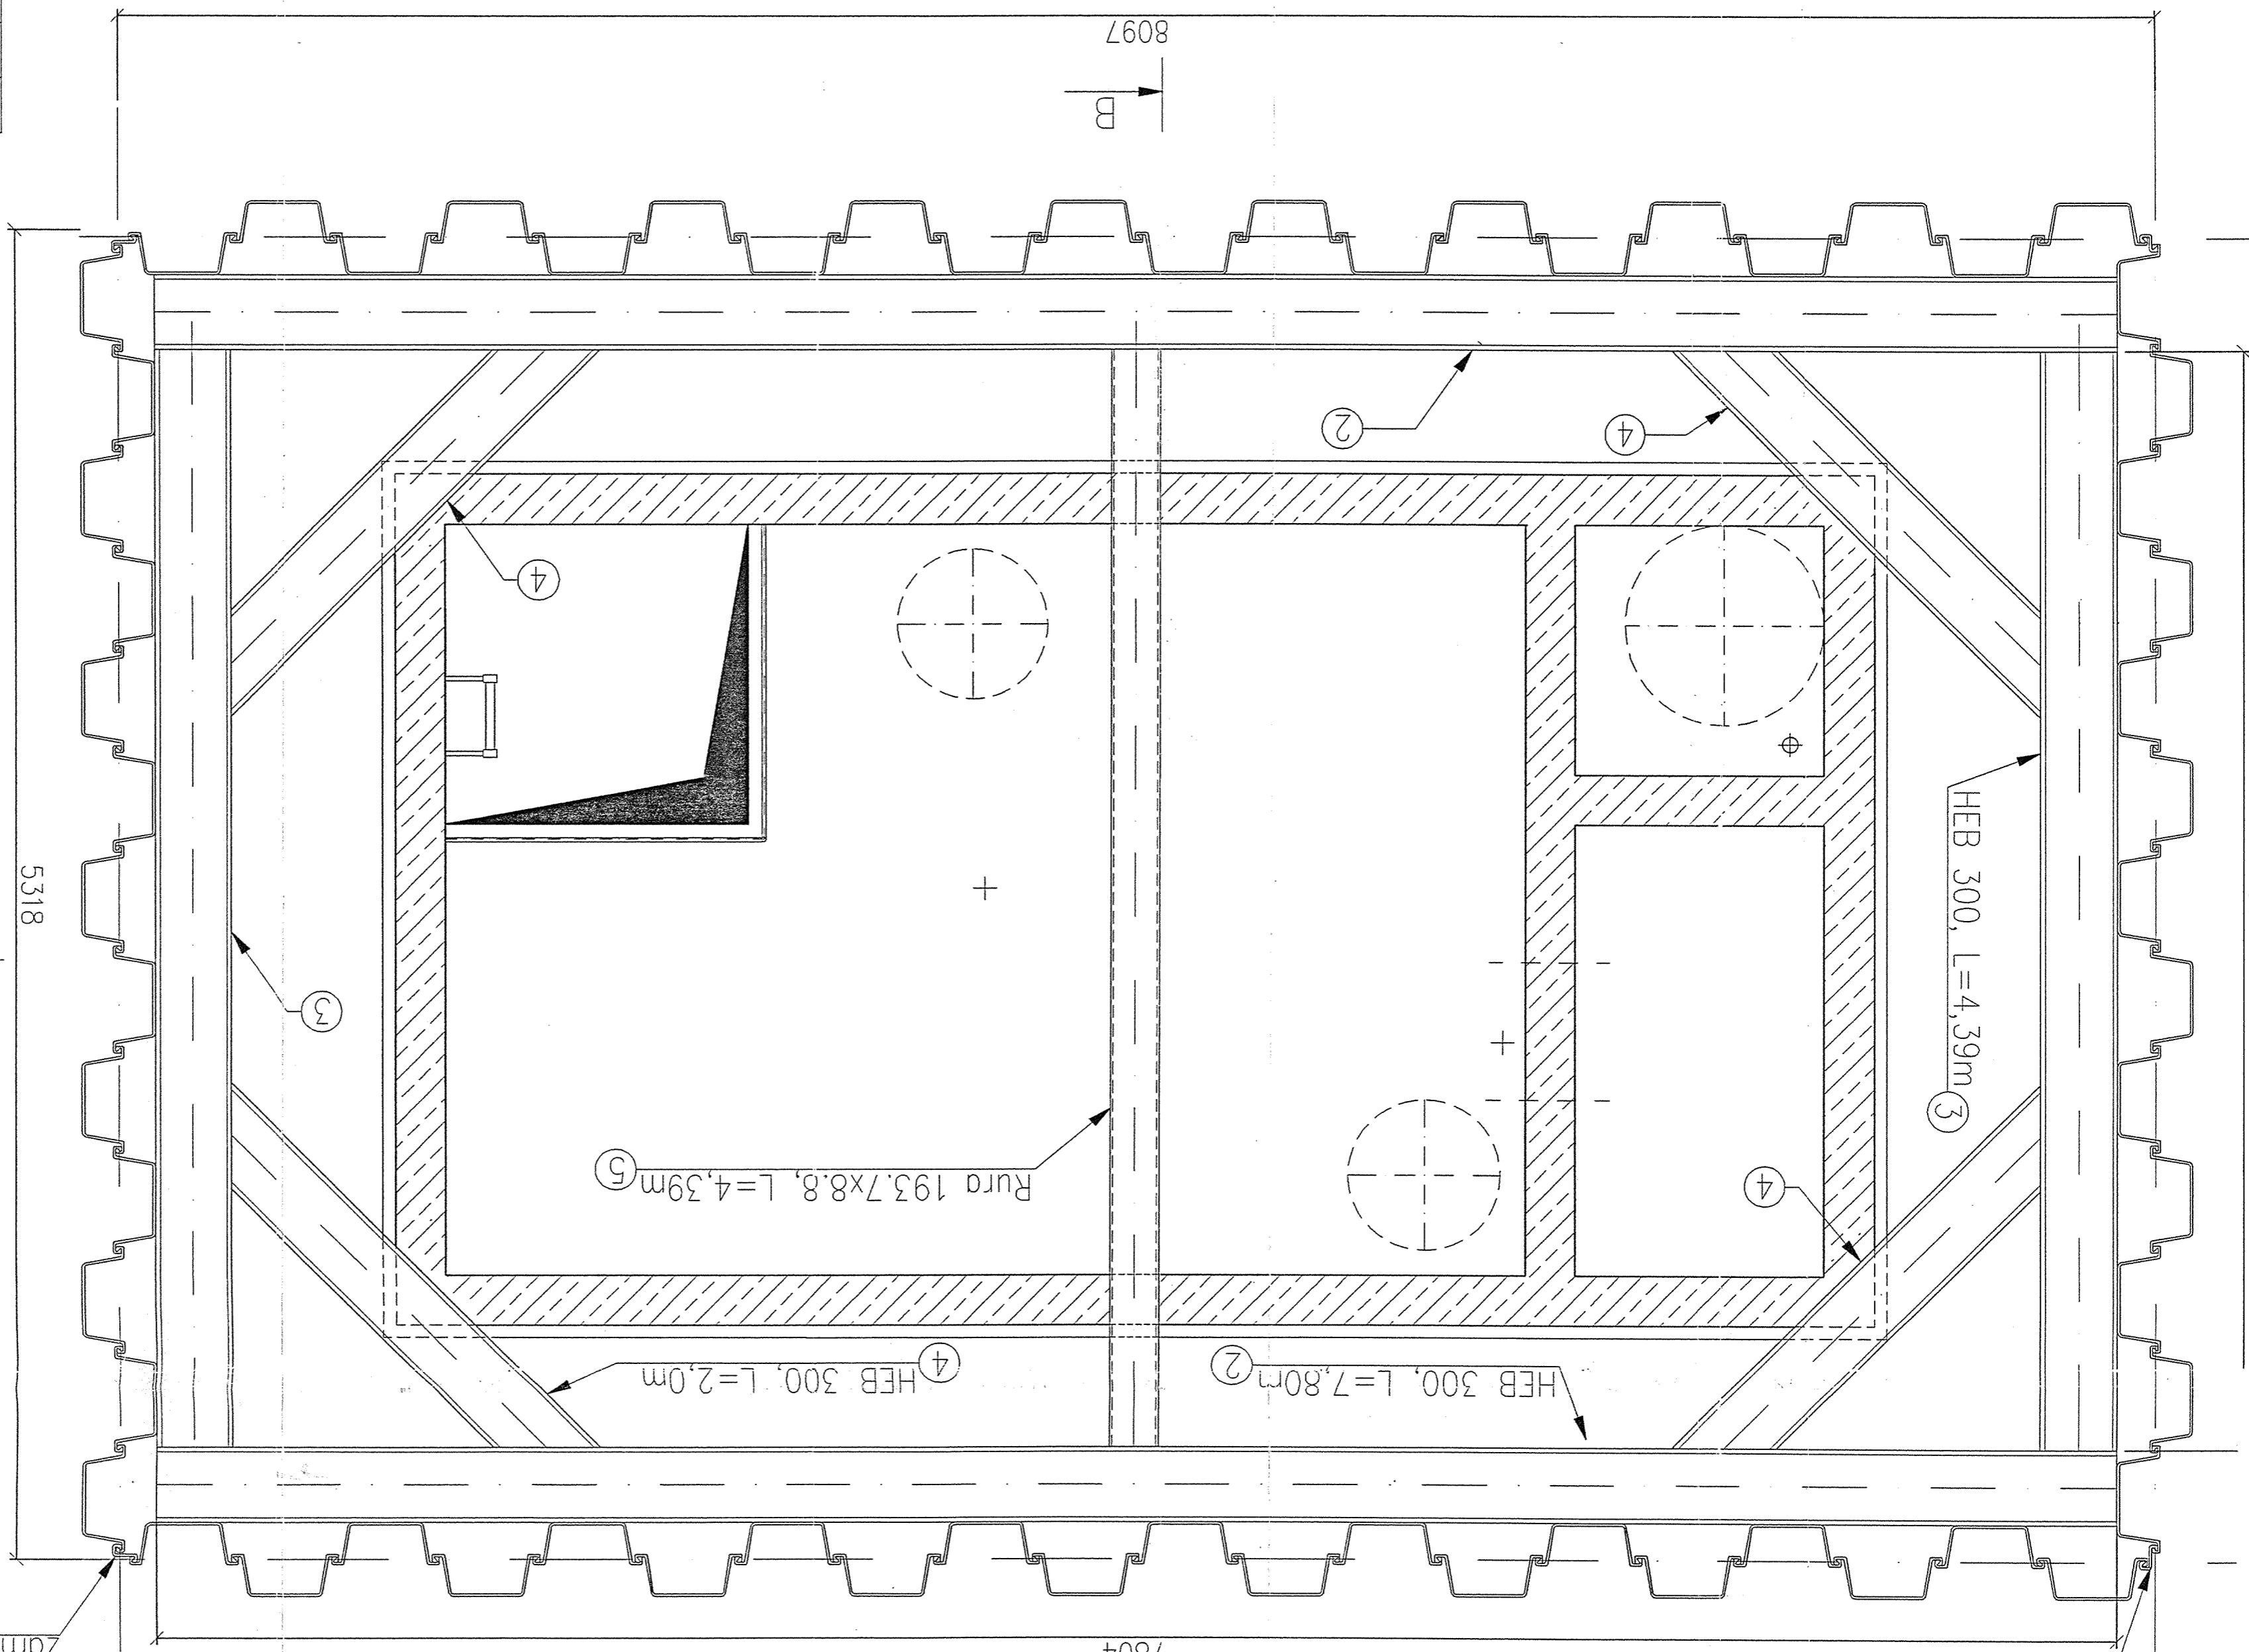

Projektował		mgr inż. Lech MARCISZ		X.04	102/89-88
Opracował		Rafał GENDERK		X.04	
Imię i Nazwisko		Rafał GENDERK		Data	
Nr rys.		Podpis		Nr uprawnień	
skala		Zabezpieczenie wykopy - rzut komór górnych			
1:20					
Pracownia Projektowa Inżynierska		Miejsce w Cieszyńskim Mieście			
Budowa zbiornika przepompowni		ścisków w Cieszyńskim Mieście			
Miejsce w Cieszyńskim Mieście		ścisków w Cieszyńskim Mieście			

STAROSTWO POWIATOWE  
w Cieszyńskim Mieście  
ul. Sobieska 29  
43-400 CIESZYŃ