



Do realizacji
w odrębnym etapie

Do realizacji
w odrębnym etapie

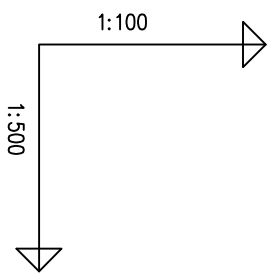

HEKTOMETRY	0.00	3.50	0.00	3.50	0.00	3.50	0.00	3.50
ODLEGŁOŚCI	0.00	3.50	0.00	3.50	0.00	3.50	0.00	3.50
ŚREDNICA, MATERIAŁ	Ø160	Ø160	Ø160	Ø160	Ø160	Ø160	Ø160	Ø160
SPADKI, DŁUGOŚCI	8 3.50	1.5 3.50	1.53 1.48	1.63 1.28	1.39 1.38	306.36 306.62	307.47 308.00	307.75 308.00
ZAGŁĘBIENIE DNA KANAŁU								
ZAGŁĘBIENIE DNA WYKOPU								
RZĘDNA DNA KANAŁU								
RZĘDNA TERENU ISTN.								

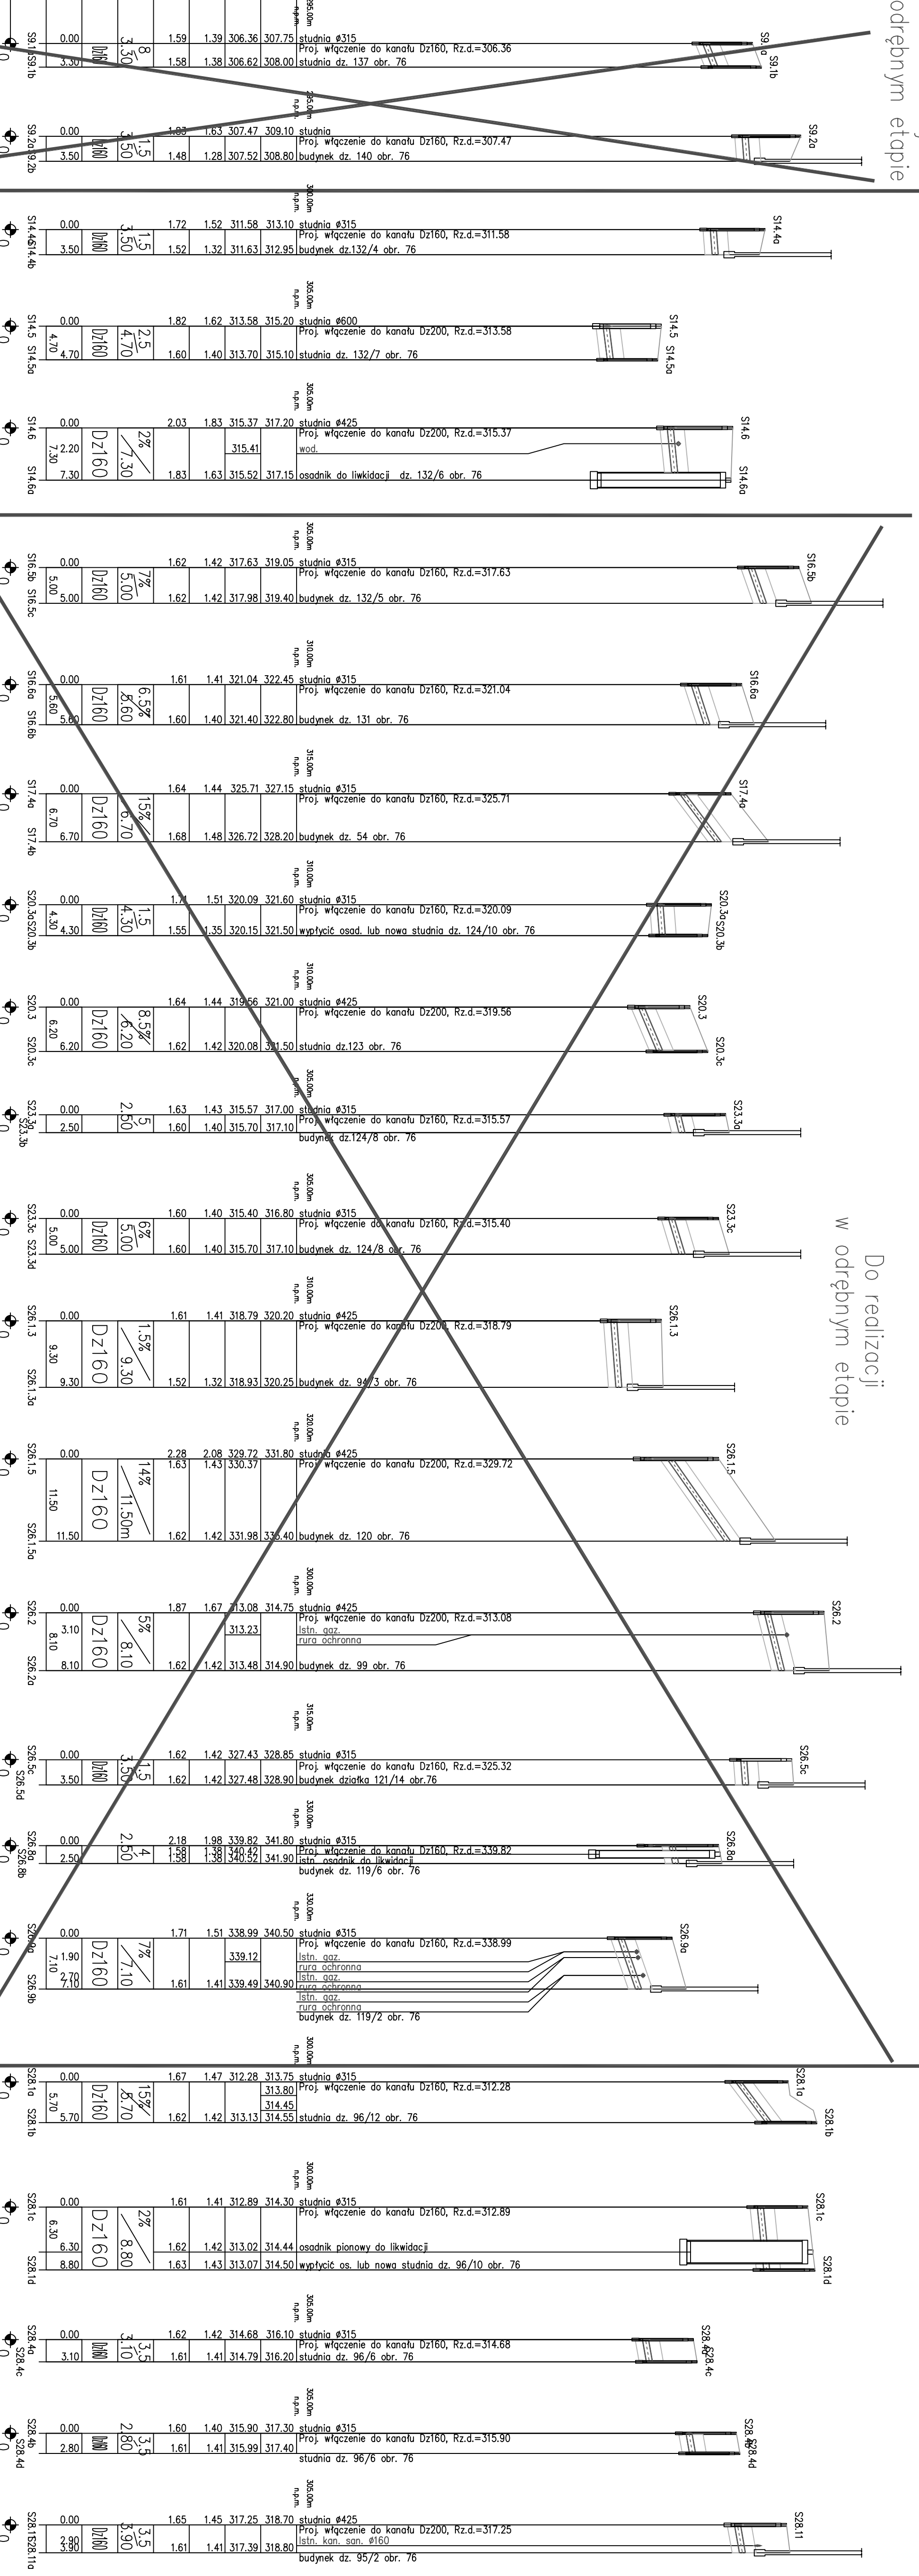

PRZEDSIĘBIORSTWO TECHNICZNO-HANDLOWE "EM" sp. z o.o.	
43-450 LISTRON ul. Opatowska 26, tel. 033 - 854 33 36	
Inwestor: Zakład Gospodarki Komunalnej	
ul. Słowicza 59, 43-400 Cieszyń	
Objekt: Cieszyń - region Mieszko	
Temat proj.: Projekt kanalizacji sanitarnej i grawitacyjnej wraz z pompownią i drogą dojazdową.	
Temat rys.: Profil podłużny przyłącza do budynku c.d. nr "S"	
Projektował: mgr inż. M. Sztęfek	
nr upr.: 55/91	
Opracował: mgr inż. A. Gogółka	
mgr inż. B. Londzin	
Weryfikował: inż. E. Kobińska	
nr upr.: 159/81	
nr rys.: 19	
Skala 1:100/500	
nr proj.: 23/04	
DATA: wrzesień 04'	