


Rzut komór dolnych

skala 1:20

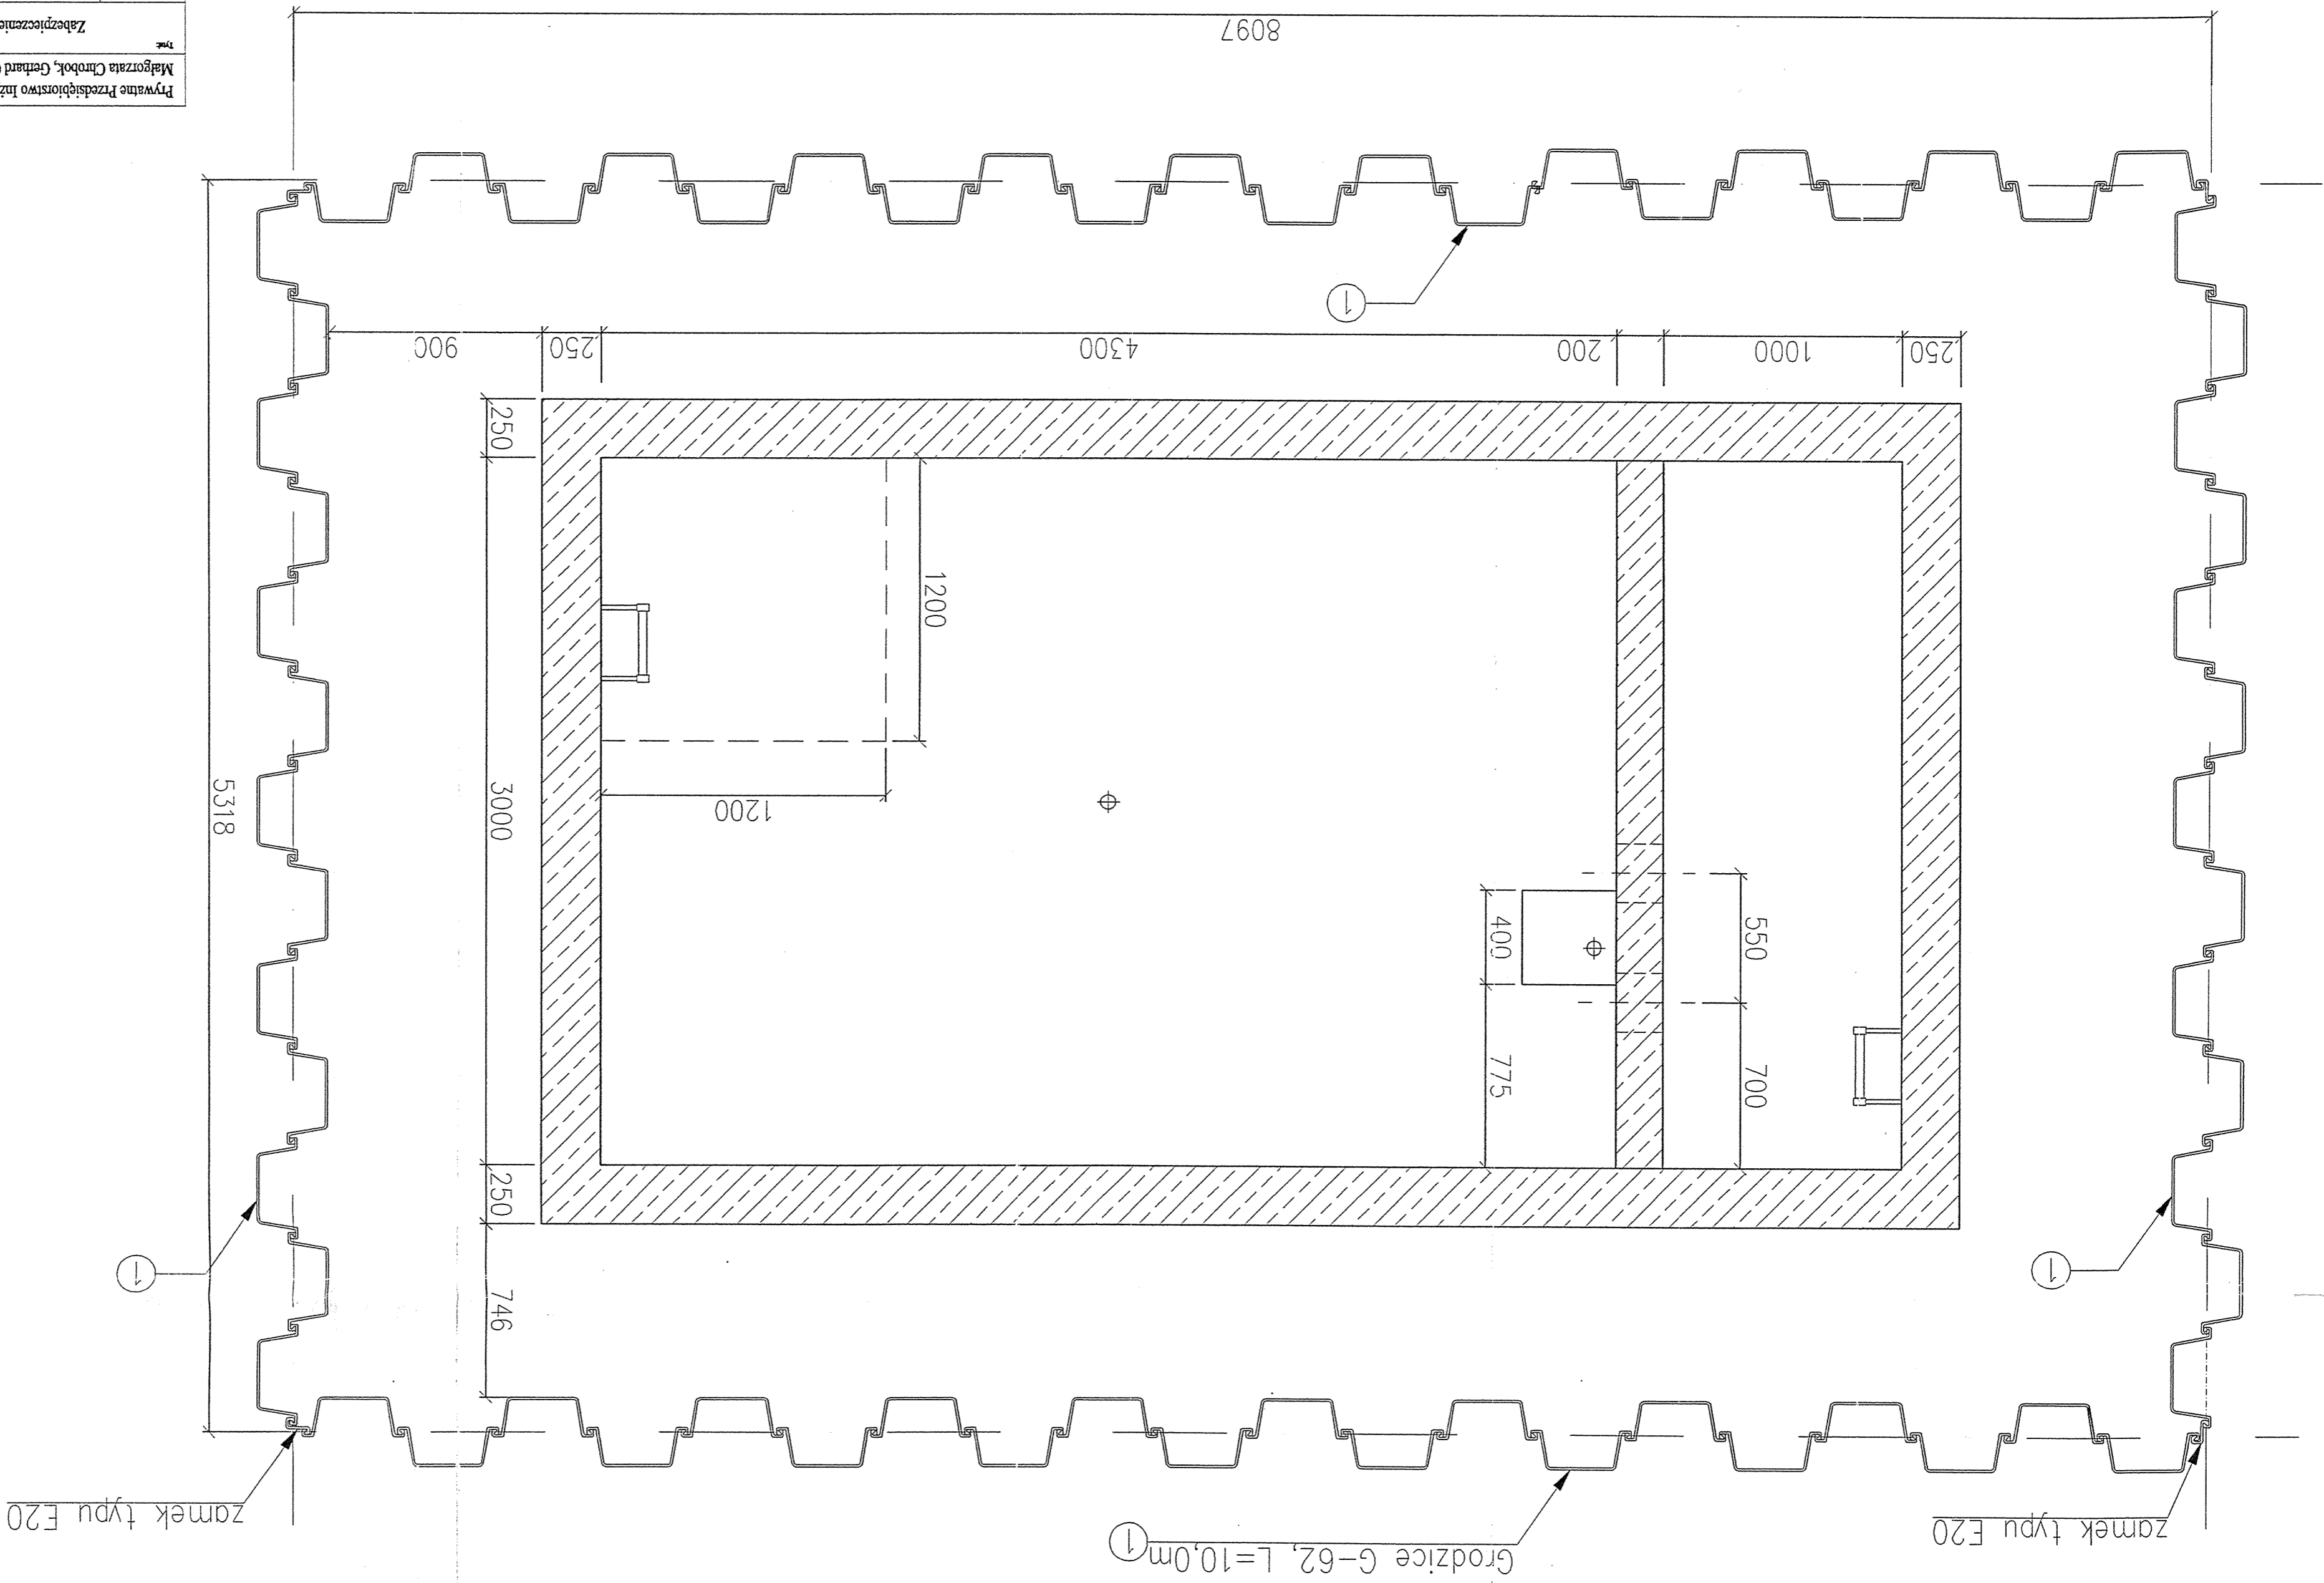

Pracownik: mgr inż. Lech MARCISZ		X.04	Projektował: mgr inż. Lech MARCISZ	
Nr rys. 1		X.04	Opracował: Rafał GONDEK	
Podpis: <i>[Signature]</i>		X.04	Data: 102/89-88	

STAROSTWO POWIATOWE
w Cieszyne
ul. Sobiechowska 29
43-400 CIESZYŃ