



ulica Jastrzębia
droga asfaltowa

Zmiana poziomu porównawczego
Nowy poziom : 325,00 m n.p.m.

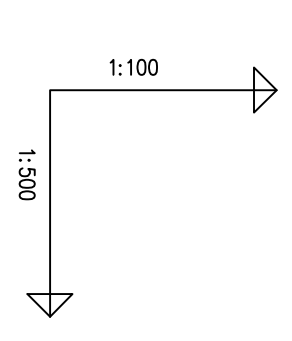

Zmiana poziomu porównawczego
Nowy poziom : 335,00 m n.p.m.

Zmiana poziomu porównawczego
Nowy poziom : 345,00 m n.p.m.

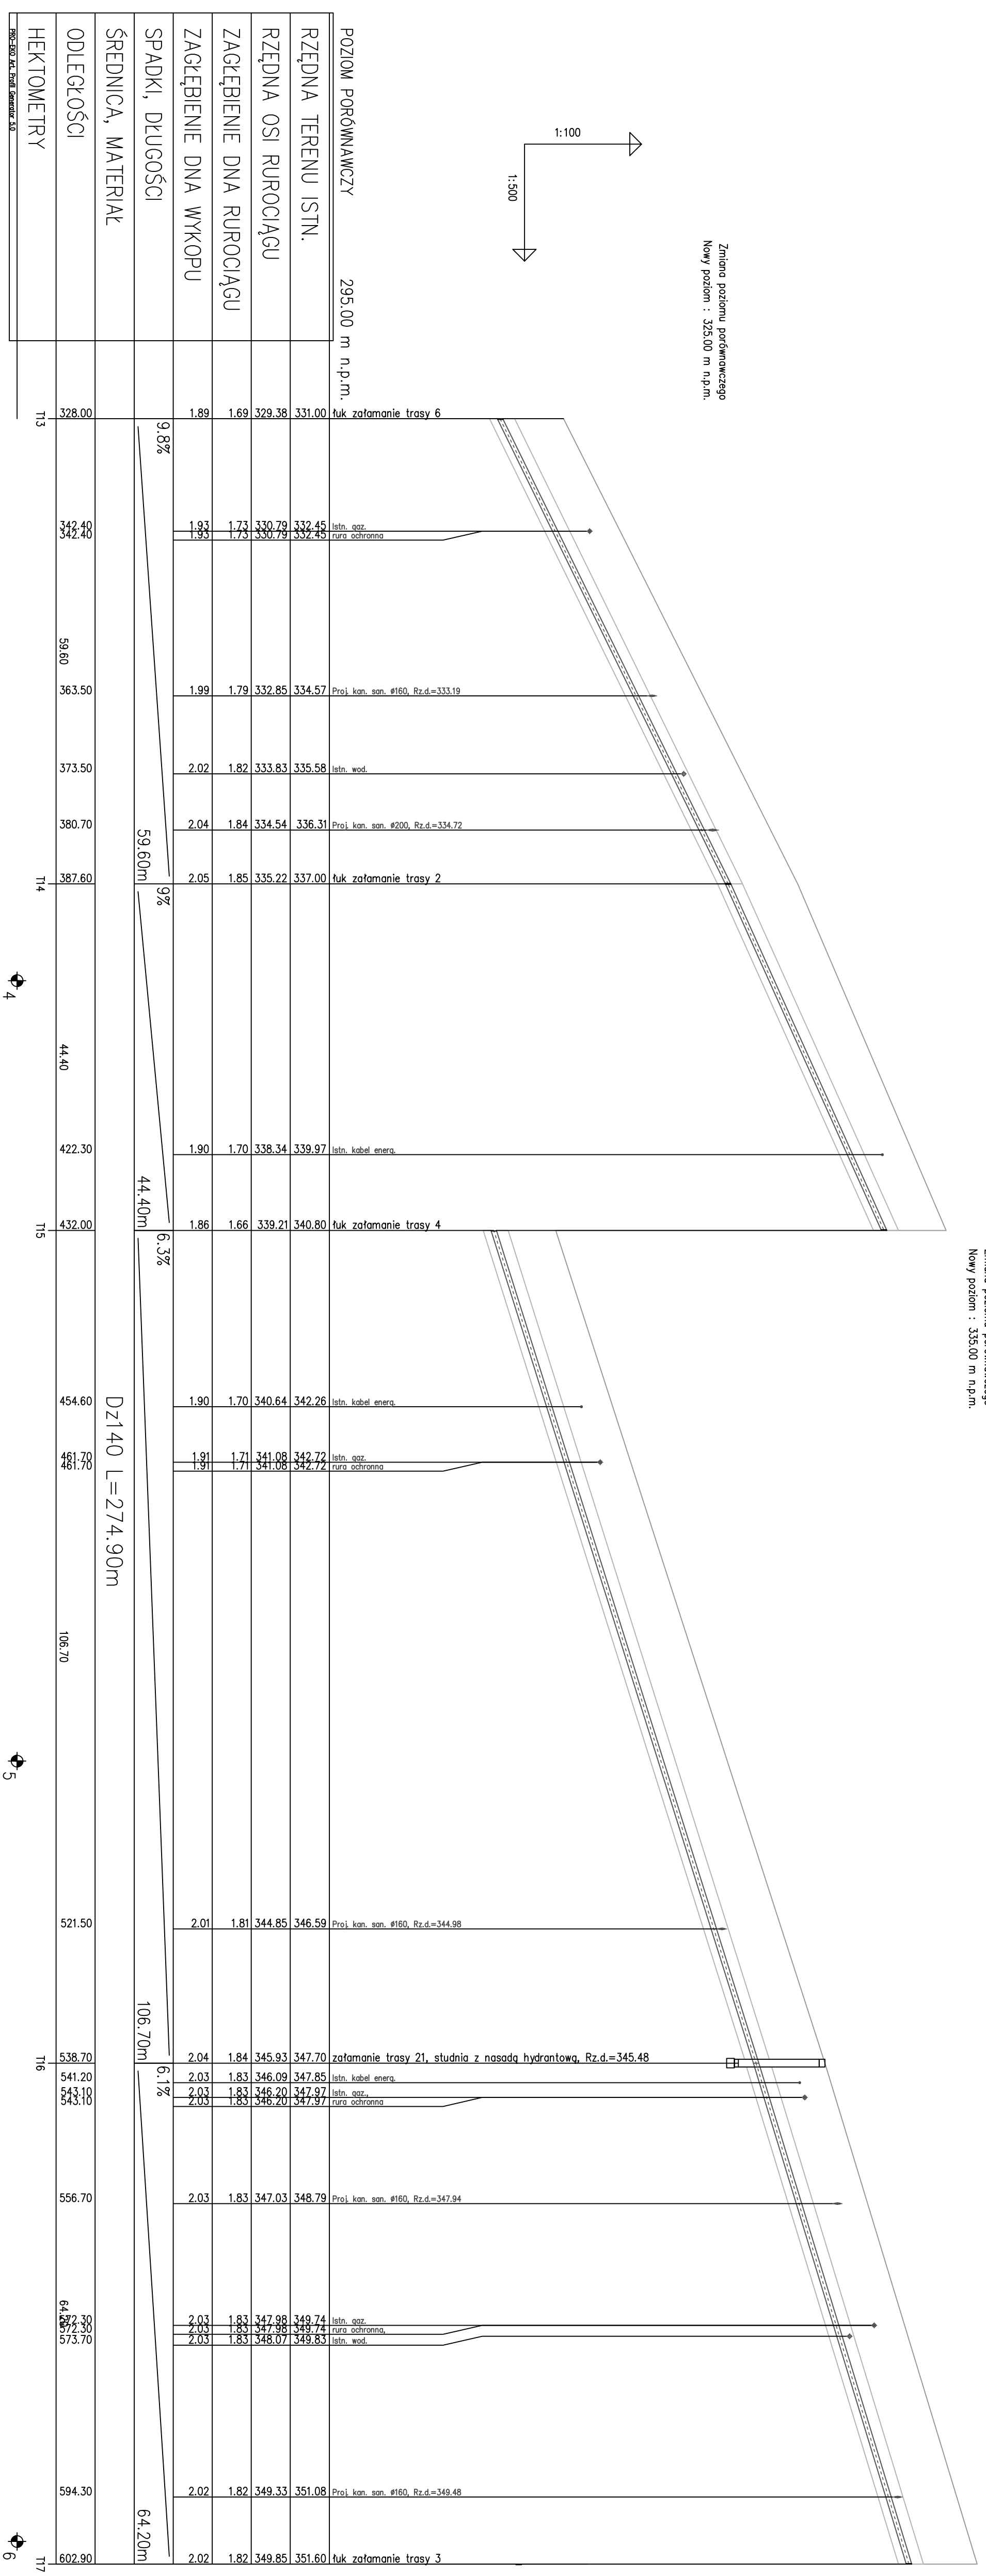

PRZEDSIĘBIORSTWO TECHNICZNO-HANDLOWE "ENI" Sp. z o.o.	
43-450 LISTRON ul. Oporowa 26, tel. 033 - 554 33 36	
Investor: Zakład Gospodarki Komunalnej	
ul. Słowicza 59 43-400 Cieszyń	
Obiekt: Cieszyń- rejon Mnisztwo	
Temat proj.: Projekt kanalizacji sanitarnej tłocznej i grawitacyjnej wraz z pompiwnią i drogą dojazdową	
Temat rys.: Profil podłużny kanalizacji tłocznej	
Projektował mgr inż. M. Sztęfek	Skala 1:100/500
nr upr. 55/91	nr proj.: 23/04
Opracował: mgr inż. A. Gogółka	DATA: wrzesień 04'
mgr inż. B. Londzin	nr rys.: 113
Weryfikował inż. E. Kobierska	
nr upr. 169/81	