
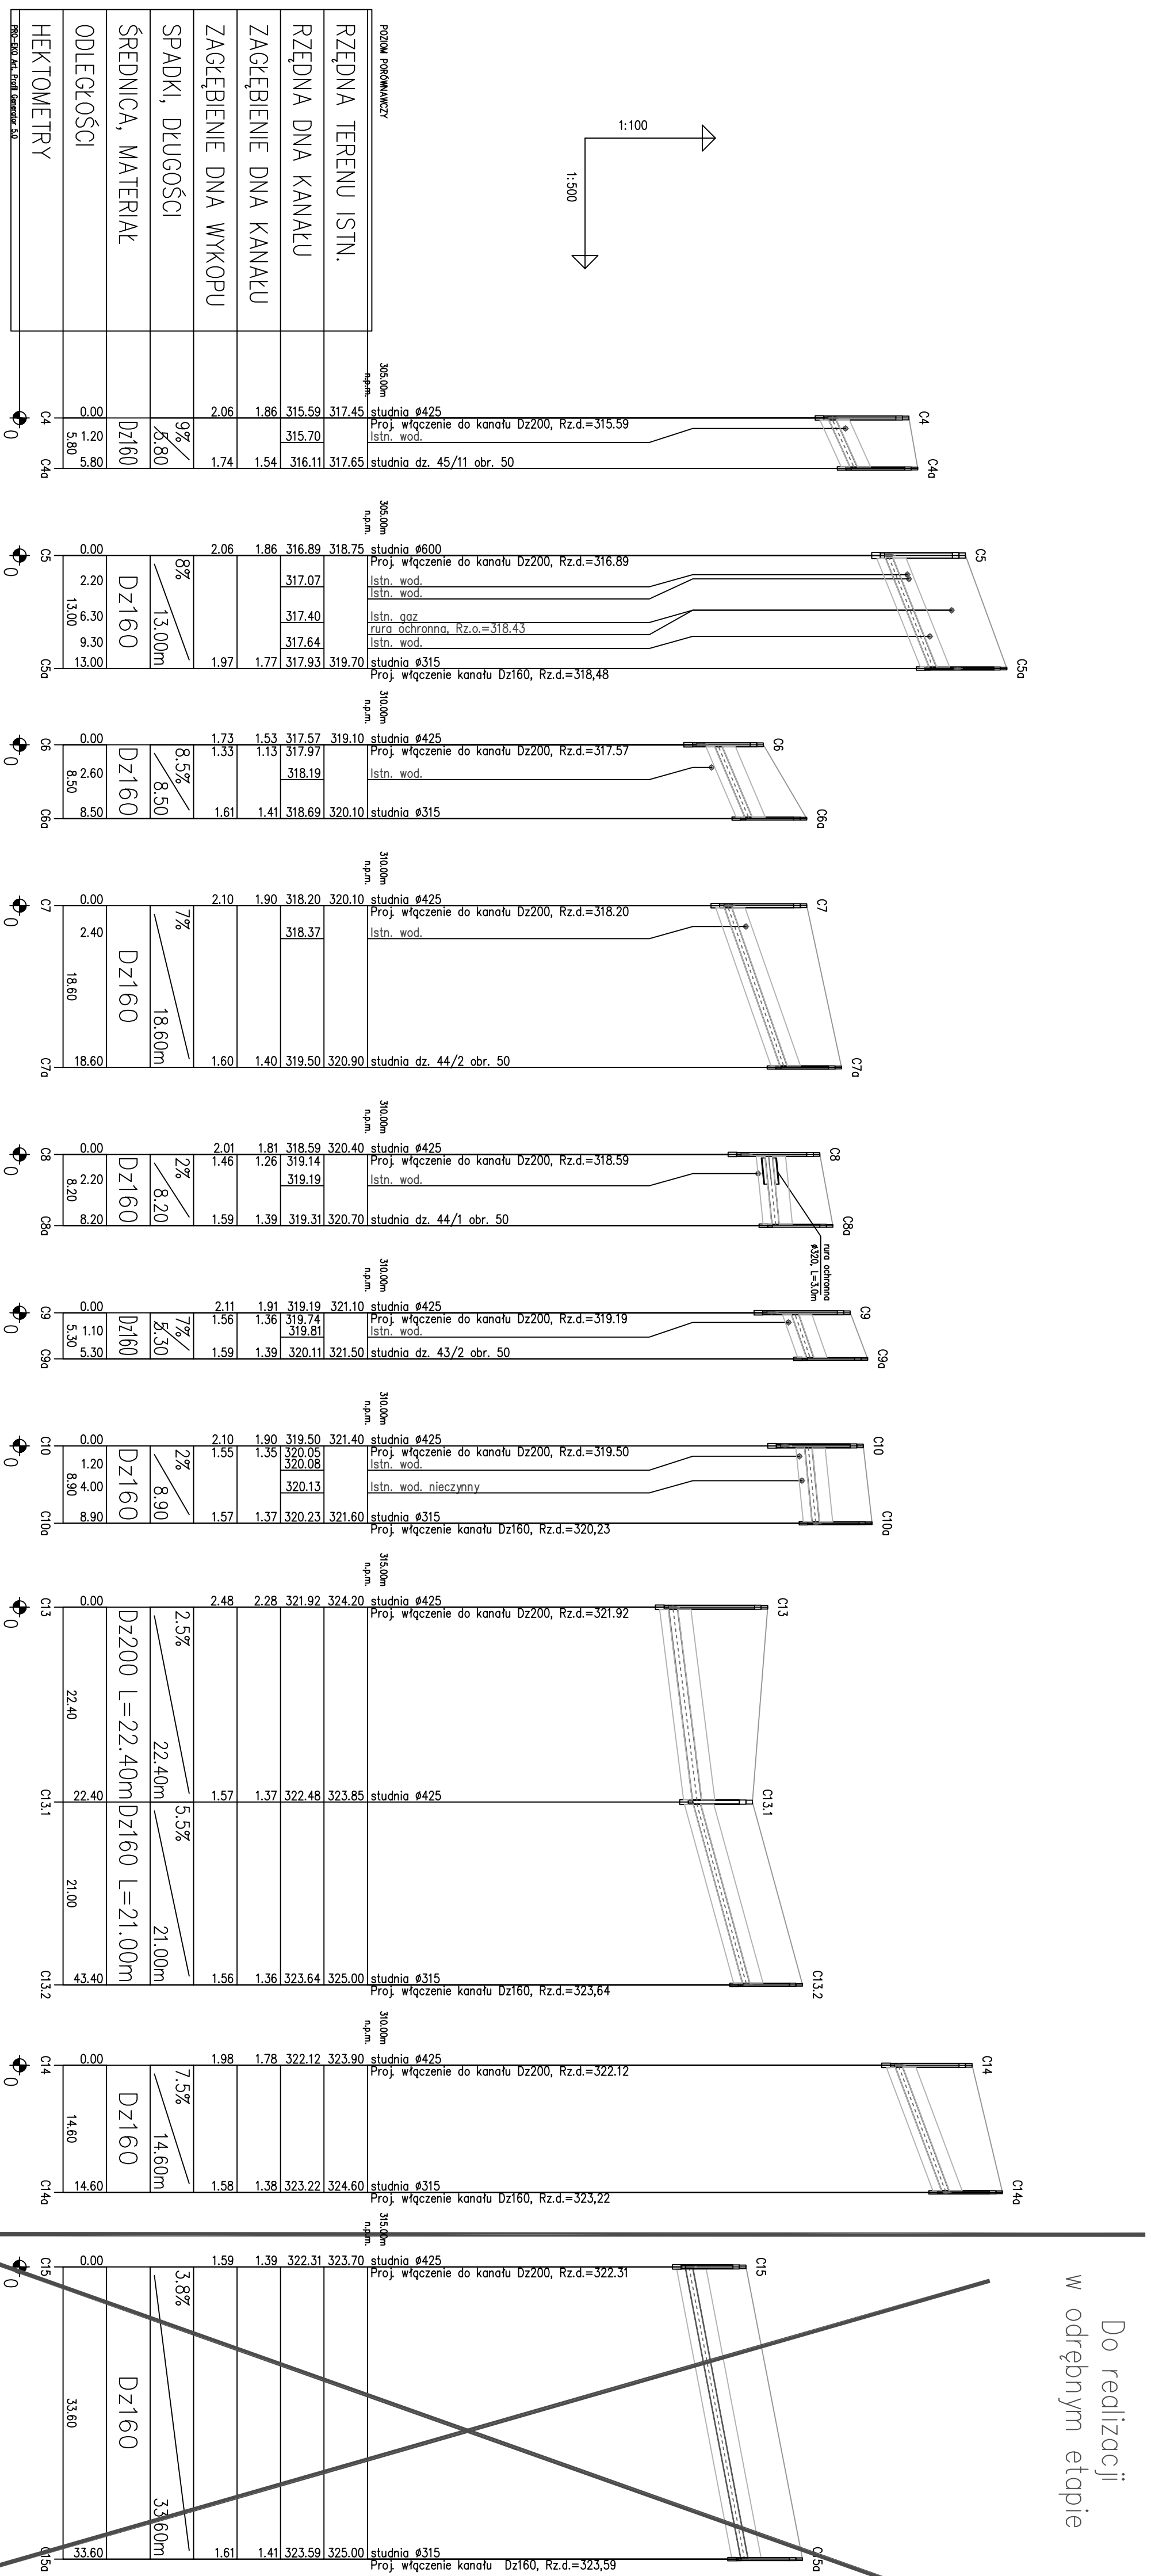


Do realizacji
w odrębnym etapie

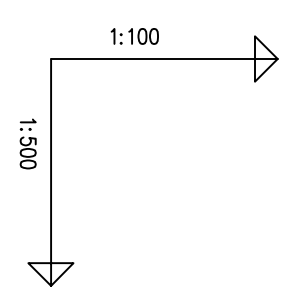

| | |
|--|---|
| PRZEDSIĘBIORSTWO TECHNICZNO-HANDLOWE "EM" Sp. z o.o. | 43-450 USTRON'ul. Orzłowa 26 - tel. 033 - 854 33 36 |
| Investor: | Zakład Gospodarki Komunalnej ul. Słowicza 59, 43-400 Cieszyń |
| Obiekt: | Cieszyń- rejon Mnisztwo |
| Temat proj.: | Projekt kanalizacji sanitarnej (ocznej i grawitacyjnej) wraz z pompownią i drogą dojazdową |
| Temat rys.: | Profil podłużny od przyłącza do ciągu bocznego ciągu "C" |
| Projektował/mgr inż. M. Sztęfek | Skala 1:100/500 |
| nr upr. 55/91 | nr proj.: 23/04 |
| Opracował: mgr inż. A. Gogółka | DATA: wrzesień 04' |
| mgr inż. B. Londzin | nr rys.: 41 |
| Weryfikował: inż. E. Kobińska | |
| nr upr. 169/81 | |