


Przekrój B-B

skala 1:20

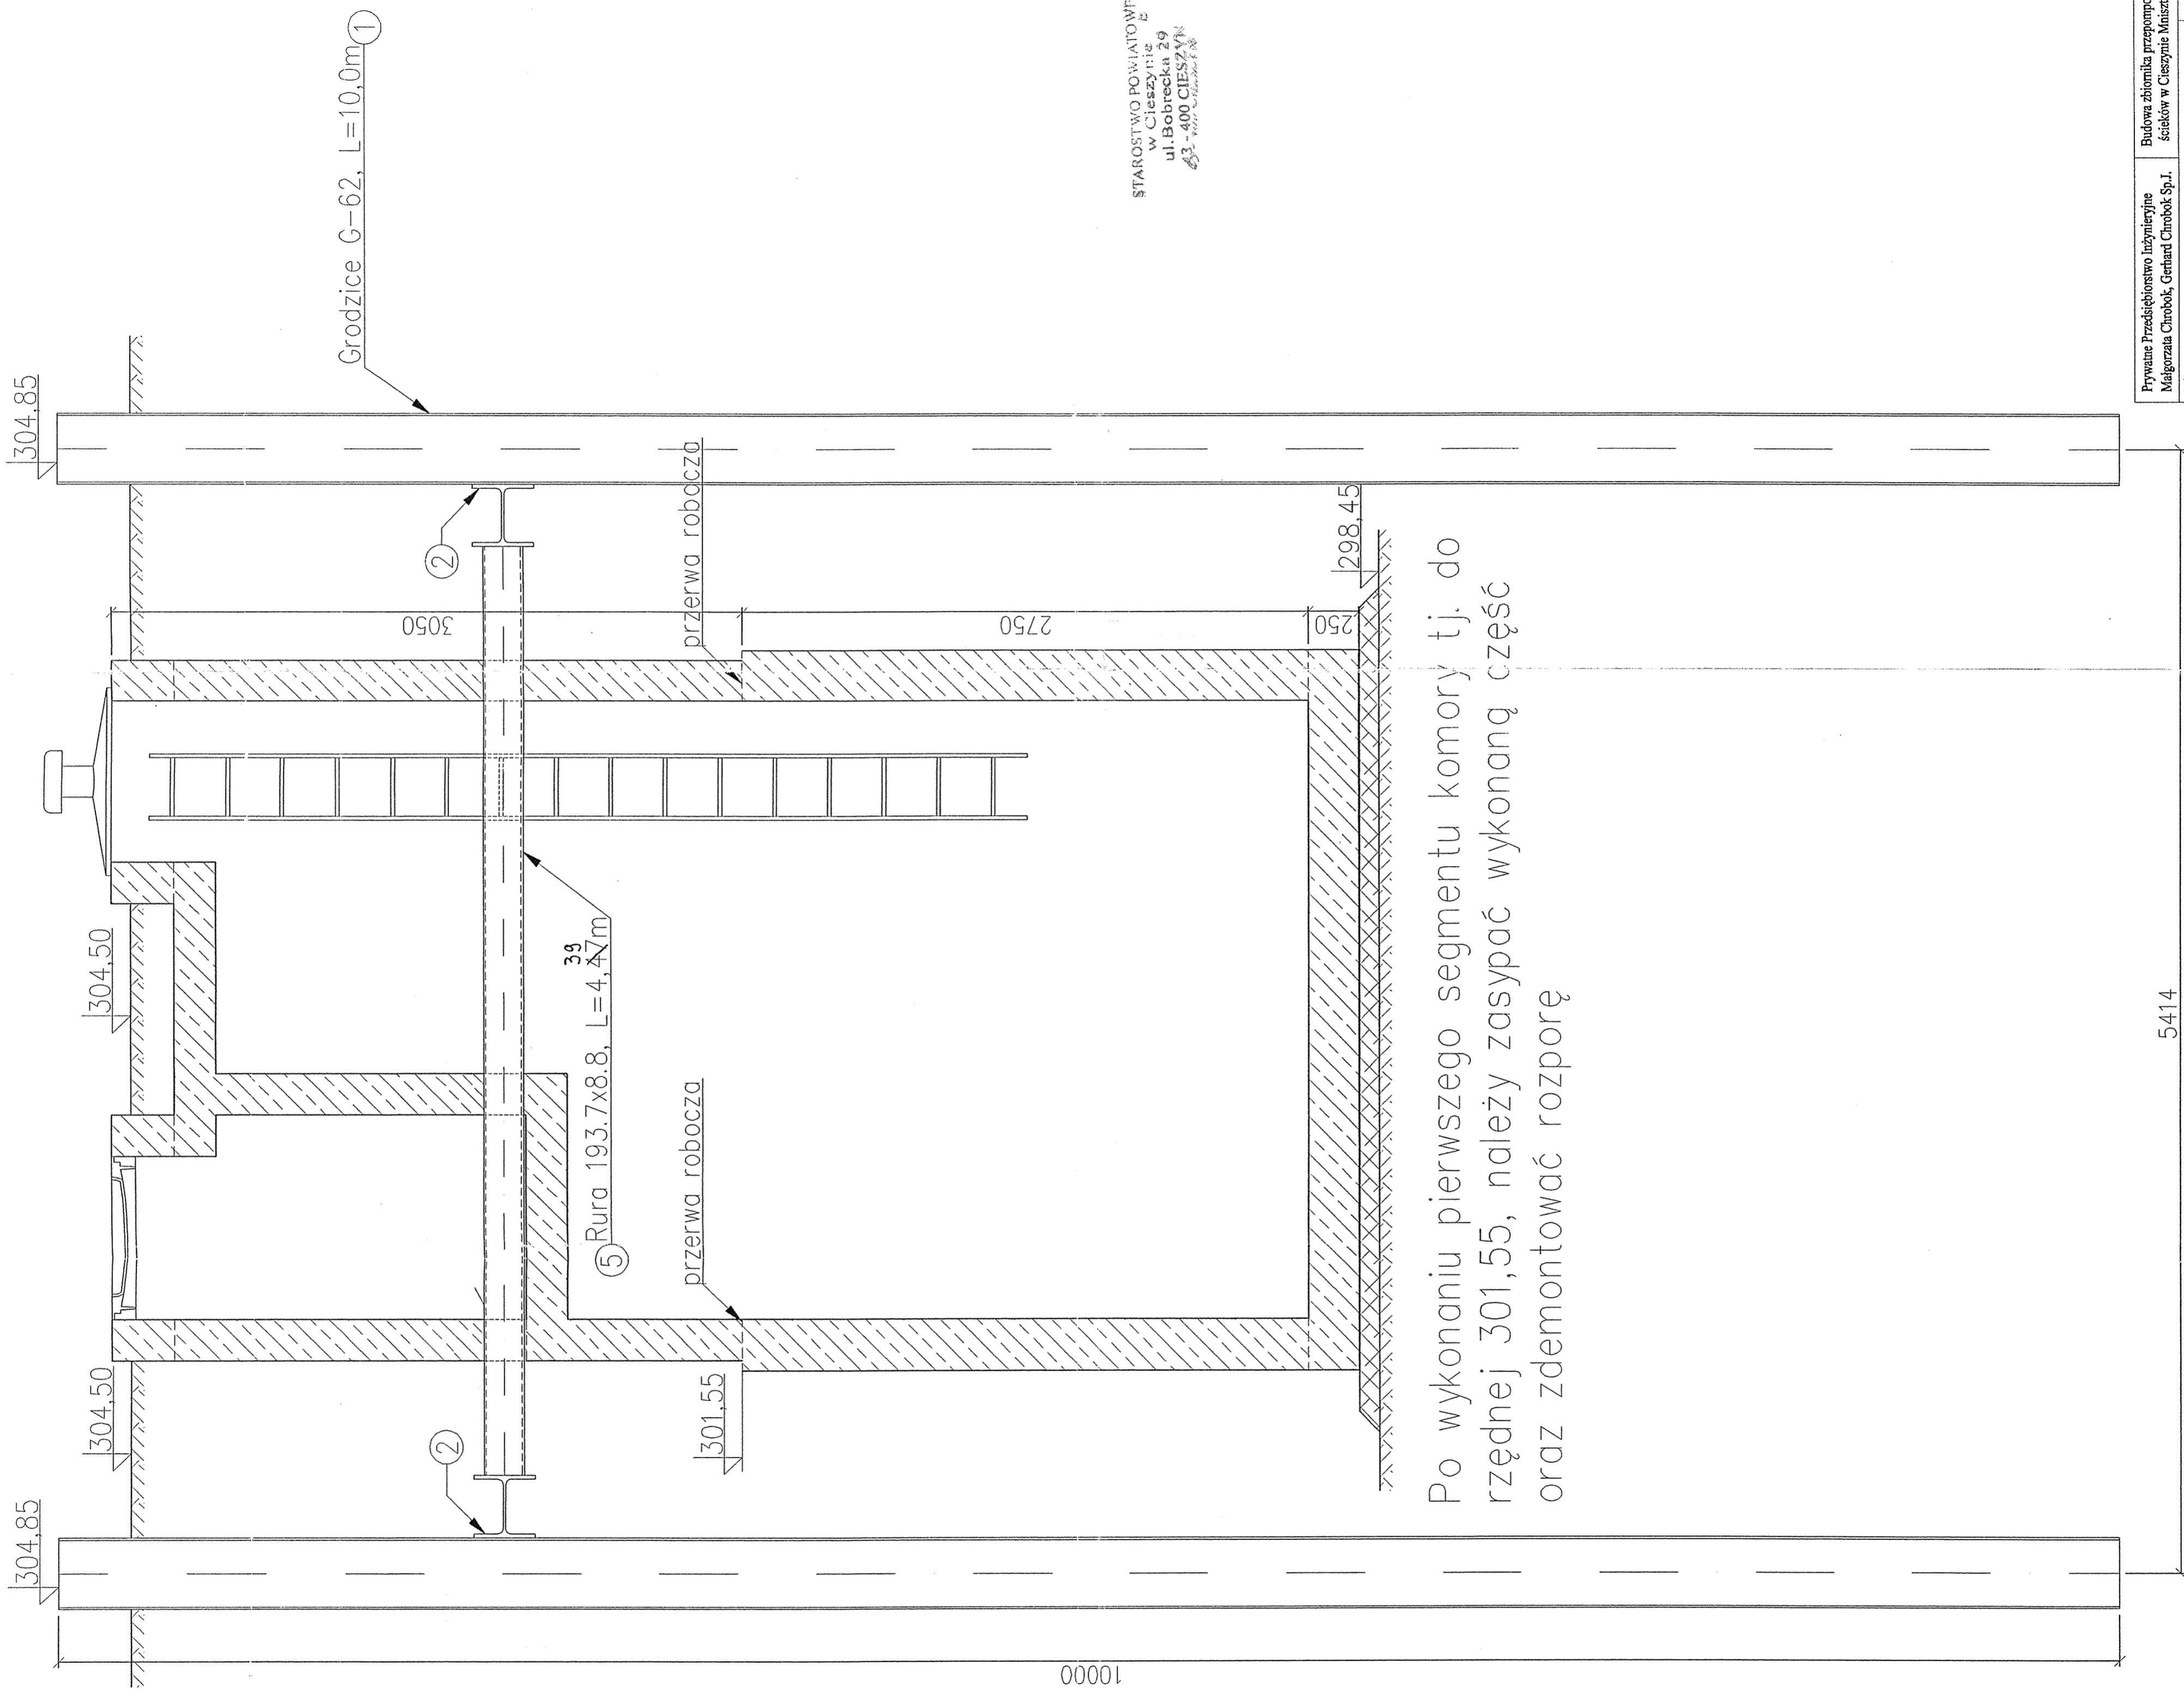

Po wykonaniu pierwszego segmentu komory tj. do rzędnej 301,55, należy zasypać wykonaną część oraz zdemontować rozporę

10000

STAROSTWO POWIATOWE
w Cieszynie
ul. Bobrecka 29
43-400 CIESZYŃ

Prywatne Przedsiębiorstwo Inżynieryjne Małgorzata Chrobok, Gerhard Chrobok Sp. J.		Budowa zbiornika przepompowni ścieków w Cieszynie Miasteczko	
Typ			
Zabezpieczenie wykopu - przekrój B-B			
Imię i Nazwisko		Data	Nr uprawnień
mgr inż. Lech MARCISZ		X.04	X.04
Podpis		Nr rys.	
		4	
Projektował		102/89-88	
skala		1:20	