STAROSTWO POWIATOWE
w Cieszynie
ul. Bobrecka 29
43 - 400 CIESZYN

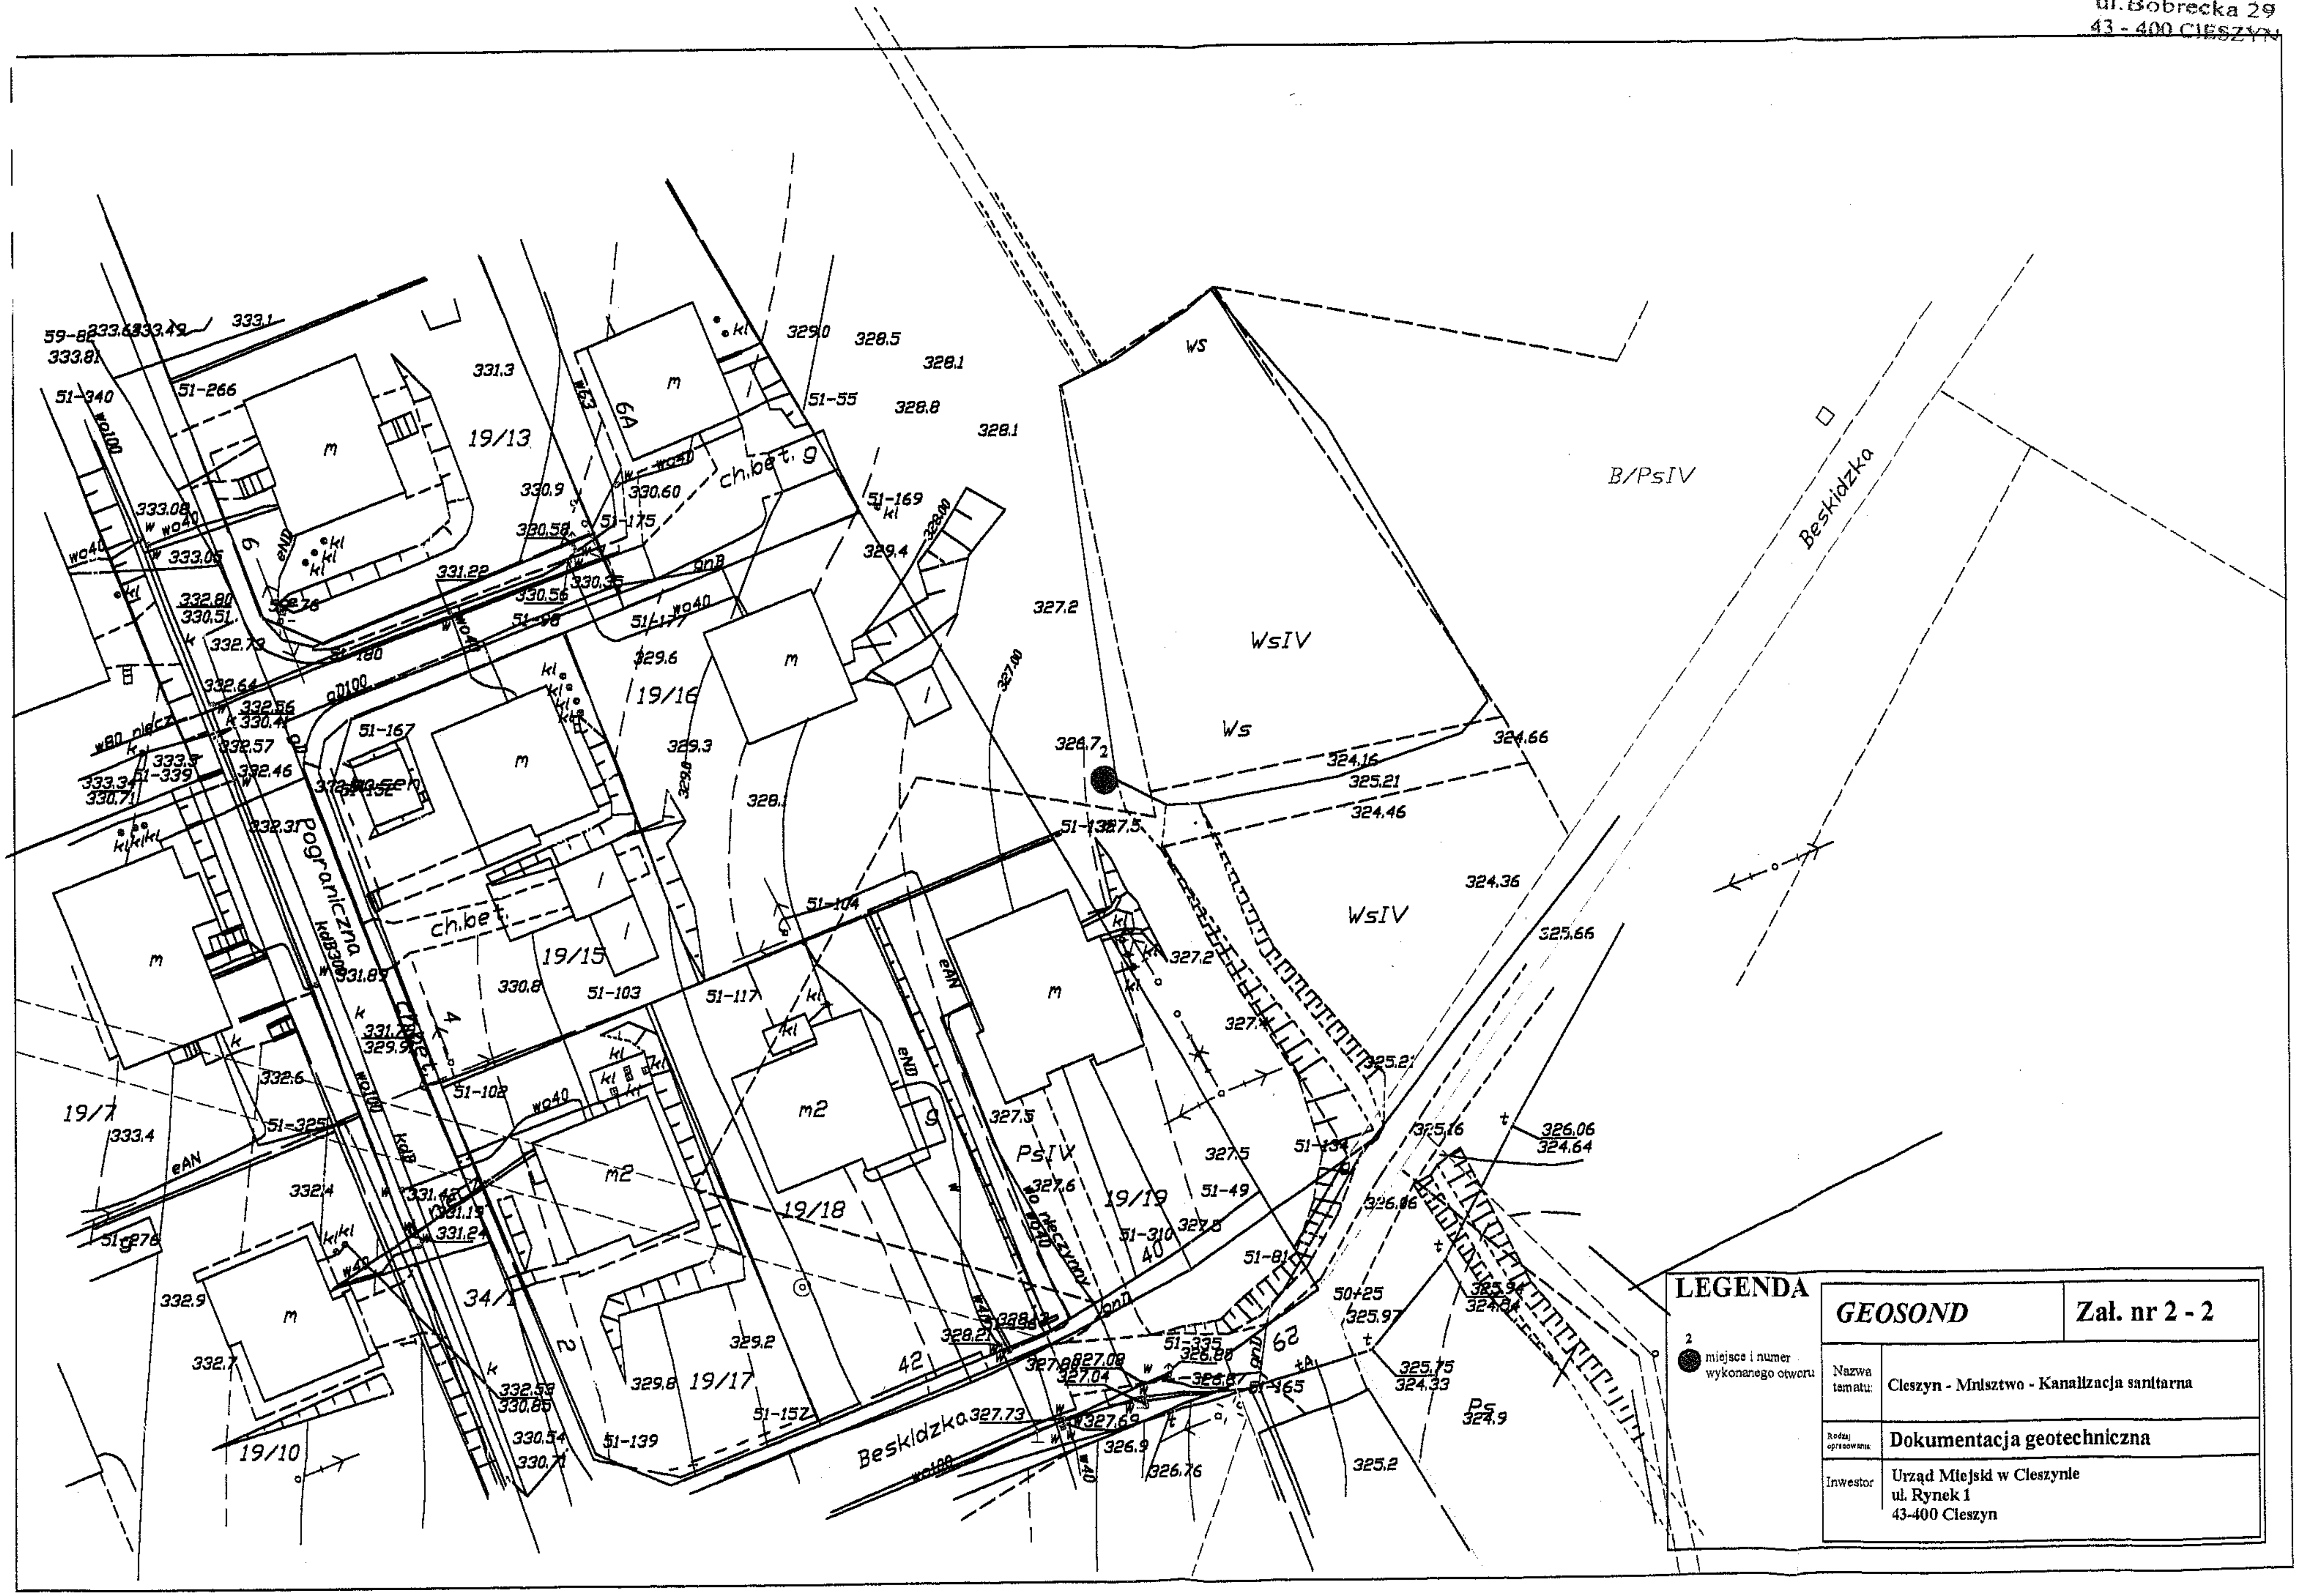

LEGENDA

miejsce i numer wykonanego otworu

GEOSOND	Zał. nr 2 - 2
Nazwa tematu:	Cieszyn - Mnisztwo - Kanalizacja sanitarna
Rodzaj opracowania:	Dokumentacja geotechniczna
Inwestor:	Urząd Miejski w Cieszynie ul. Rynek 1 43-400 Cieszyn