


droga asfaltowa
ulica Ismena

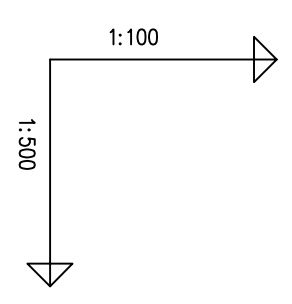

HEKTOMETRY	0.00	3.20	6.20	7.10	11.00	17.20	41.80	42.40	48.50	56.30	59.00	61.50	69.90	21.50	83.00
ODLEGŁOŚCI															
ŚREDNICA, MATERIAŁ		Dz200 L=83,00m													
ZAGŁĘBIENIE DNA WYKOPU		0,6%													
SPADKI, DŁUGOŚCI		2,61 0,2%													
ZAGŁĘBIENIE DNA KANALU		2,84													
RZĘDNA DNA KANALU		343,88													
RZĘDNA TERENU ISTN.		346,20													

HEKTOMETRY	0.00	4.40	27.90	26.40	27.90	11.80	39.50	4.70	44.20
ODLEGŁOŚCI									
ŚREDNICA, MATERIAŁ		Dz200 L=44,20m							
ZAGŁĘBIENIE DNA WYKOPU		0,6%							
SPADKI, DŁUGOŚCI		4,4 0,2%							
ZAGŁĘBIENIE DNA KANALU		1,52							
RZĘDNA DNA KANALU		344,24							
RZĘDNA TERENU ISTN.		347,60							


HEKTOMETRY	0.00	11.40	11.40
ODLEGŁOŚCI			
ŚREDNICA, MATERIAŁ		Dz200	
ZAGŁĘBIENIE DNA WYKOPU		0,6%	
SPADKI, DŁUGOŚCI		11,4 0,2%	
ZAGŁĘBIENIE DNA KANALU		1,45	
RZĘDNA DNA KANALU		344,45	
RZĘDNA TERENU ISTN.		345,70	

HEKTOMETRY	0.00	4.40	6.70	6.85	7.10	35.00
ODLEGŁOŚCI						
ŚREDNICA, MATERIAŁ		Dz200				
ZAGŁĘBIENIE DNA WYKOPU		5,5%				
SPADKI, DŁUGOŚCI		4,4 0,2%				
ZAGŁĘBIENIE DNA KANALU		1,77				
RZĘDNA DNA KANALU		346,54				
RZĘDNA TERENU ISTN.		348,20				

HEKTOMETRY	0.00	1.30	20.50	20.50	13.00	33.50
ODLEGŁOŚCI						
ŚREDNICA, MATERIAŁ		Dz200 L=20,50m Dz160 L=13,00m				
ZAGŁĘBIENIE DNA WYKOPU		4,5%				
SPADKI, DŁUGOŚCI		1,79				
ZAGŁĘBIENIE DNA KANALU		349,41				
RZĘDNA DNA KANALU		351,00				
RZĘDNA TERENU ISTN.		350,40				

HEKTOMETRY	0.00	1.80	25.40	25.40	20.40	45.80
ODLEGŁOŚCI						
ŚREDNICA, MATERIAŁ		Dz200 L=45,80m				
ZAGŁĘBIENIE DNA WYKOPU		5%				
SPADKI, DŁUGOŚCI		2,12				
ZAGŁĘBIENIE DNA KANALU		353,19				
RZĘDNA DNA KANALU		354,65				
RZĘDNA TERENU ISTN.		353,70				

HEKTOMETRY	0.00	6.30	7.00	16.50	7.20	23.70
ODLEGŁOŚCI						
ŚREDNICA, MATERIAŁ		Dz200 L=23,70m				
ZAGŁĘBIENIE DNA WYKOPU		1%				
SPADKI, DŁUGOŚCI		2,13				
ZAGŁĘBIENIE DNA KANALU		351,98				
RZĘDNA DNA KANALU		352,41				
RZĘDNA TERENU ISTN.		353,70				

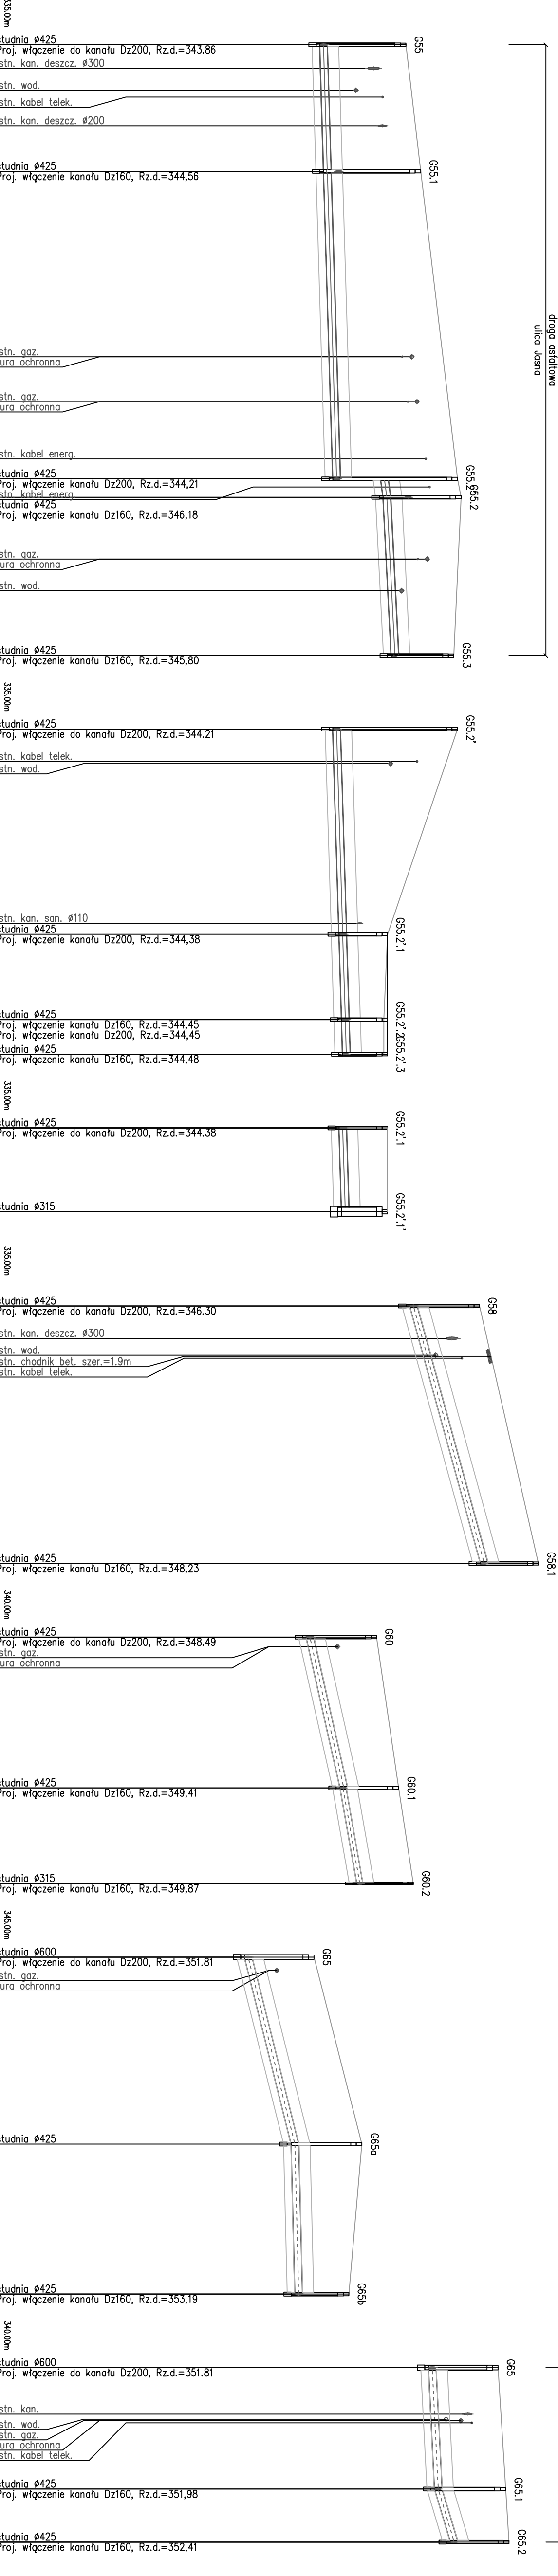

PRZEDSIĘBIORSTWO TECHNICZNO-HANDLOWE "EMT" Sp. z o.o.	
43-450 USTRON' ul. Ogrodowa 26, tel. 033 - 854 33 36	
Investor: Zakład Gospodarki Komunalnej	
ul. Słowicza 99, 43-400 Cieszyń	
Obiekt: Cieszyń- region Mieszko	
Temat proj.: Projekt kanalizacji sanitarnej tecznej i grawitacyjnej wraz z pompownią i drogi dojazdowej	
Temat rys.: Profil podłazowy kanału bocznego ciągu "C"	
Projektował mgr inż. M. Sztetek	Skala 1:100/500
nr upr.: 55/91	nr proj.: 23/04
Opracował: mgr inż. A. Gogółka	DATA: wrzesień 04'
mgr inż. B. Londzin	nr rys.: 77
Weryfikował: inż. E. Kobińska	
nr upr.: 169/81	