

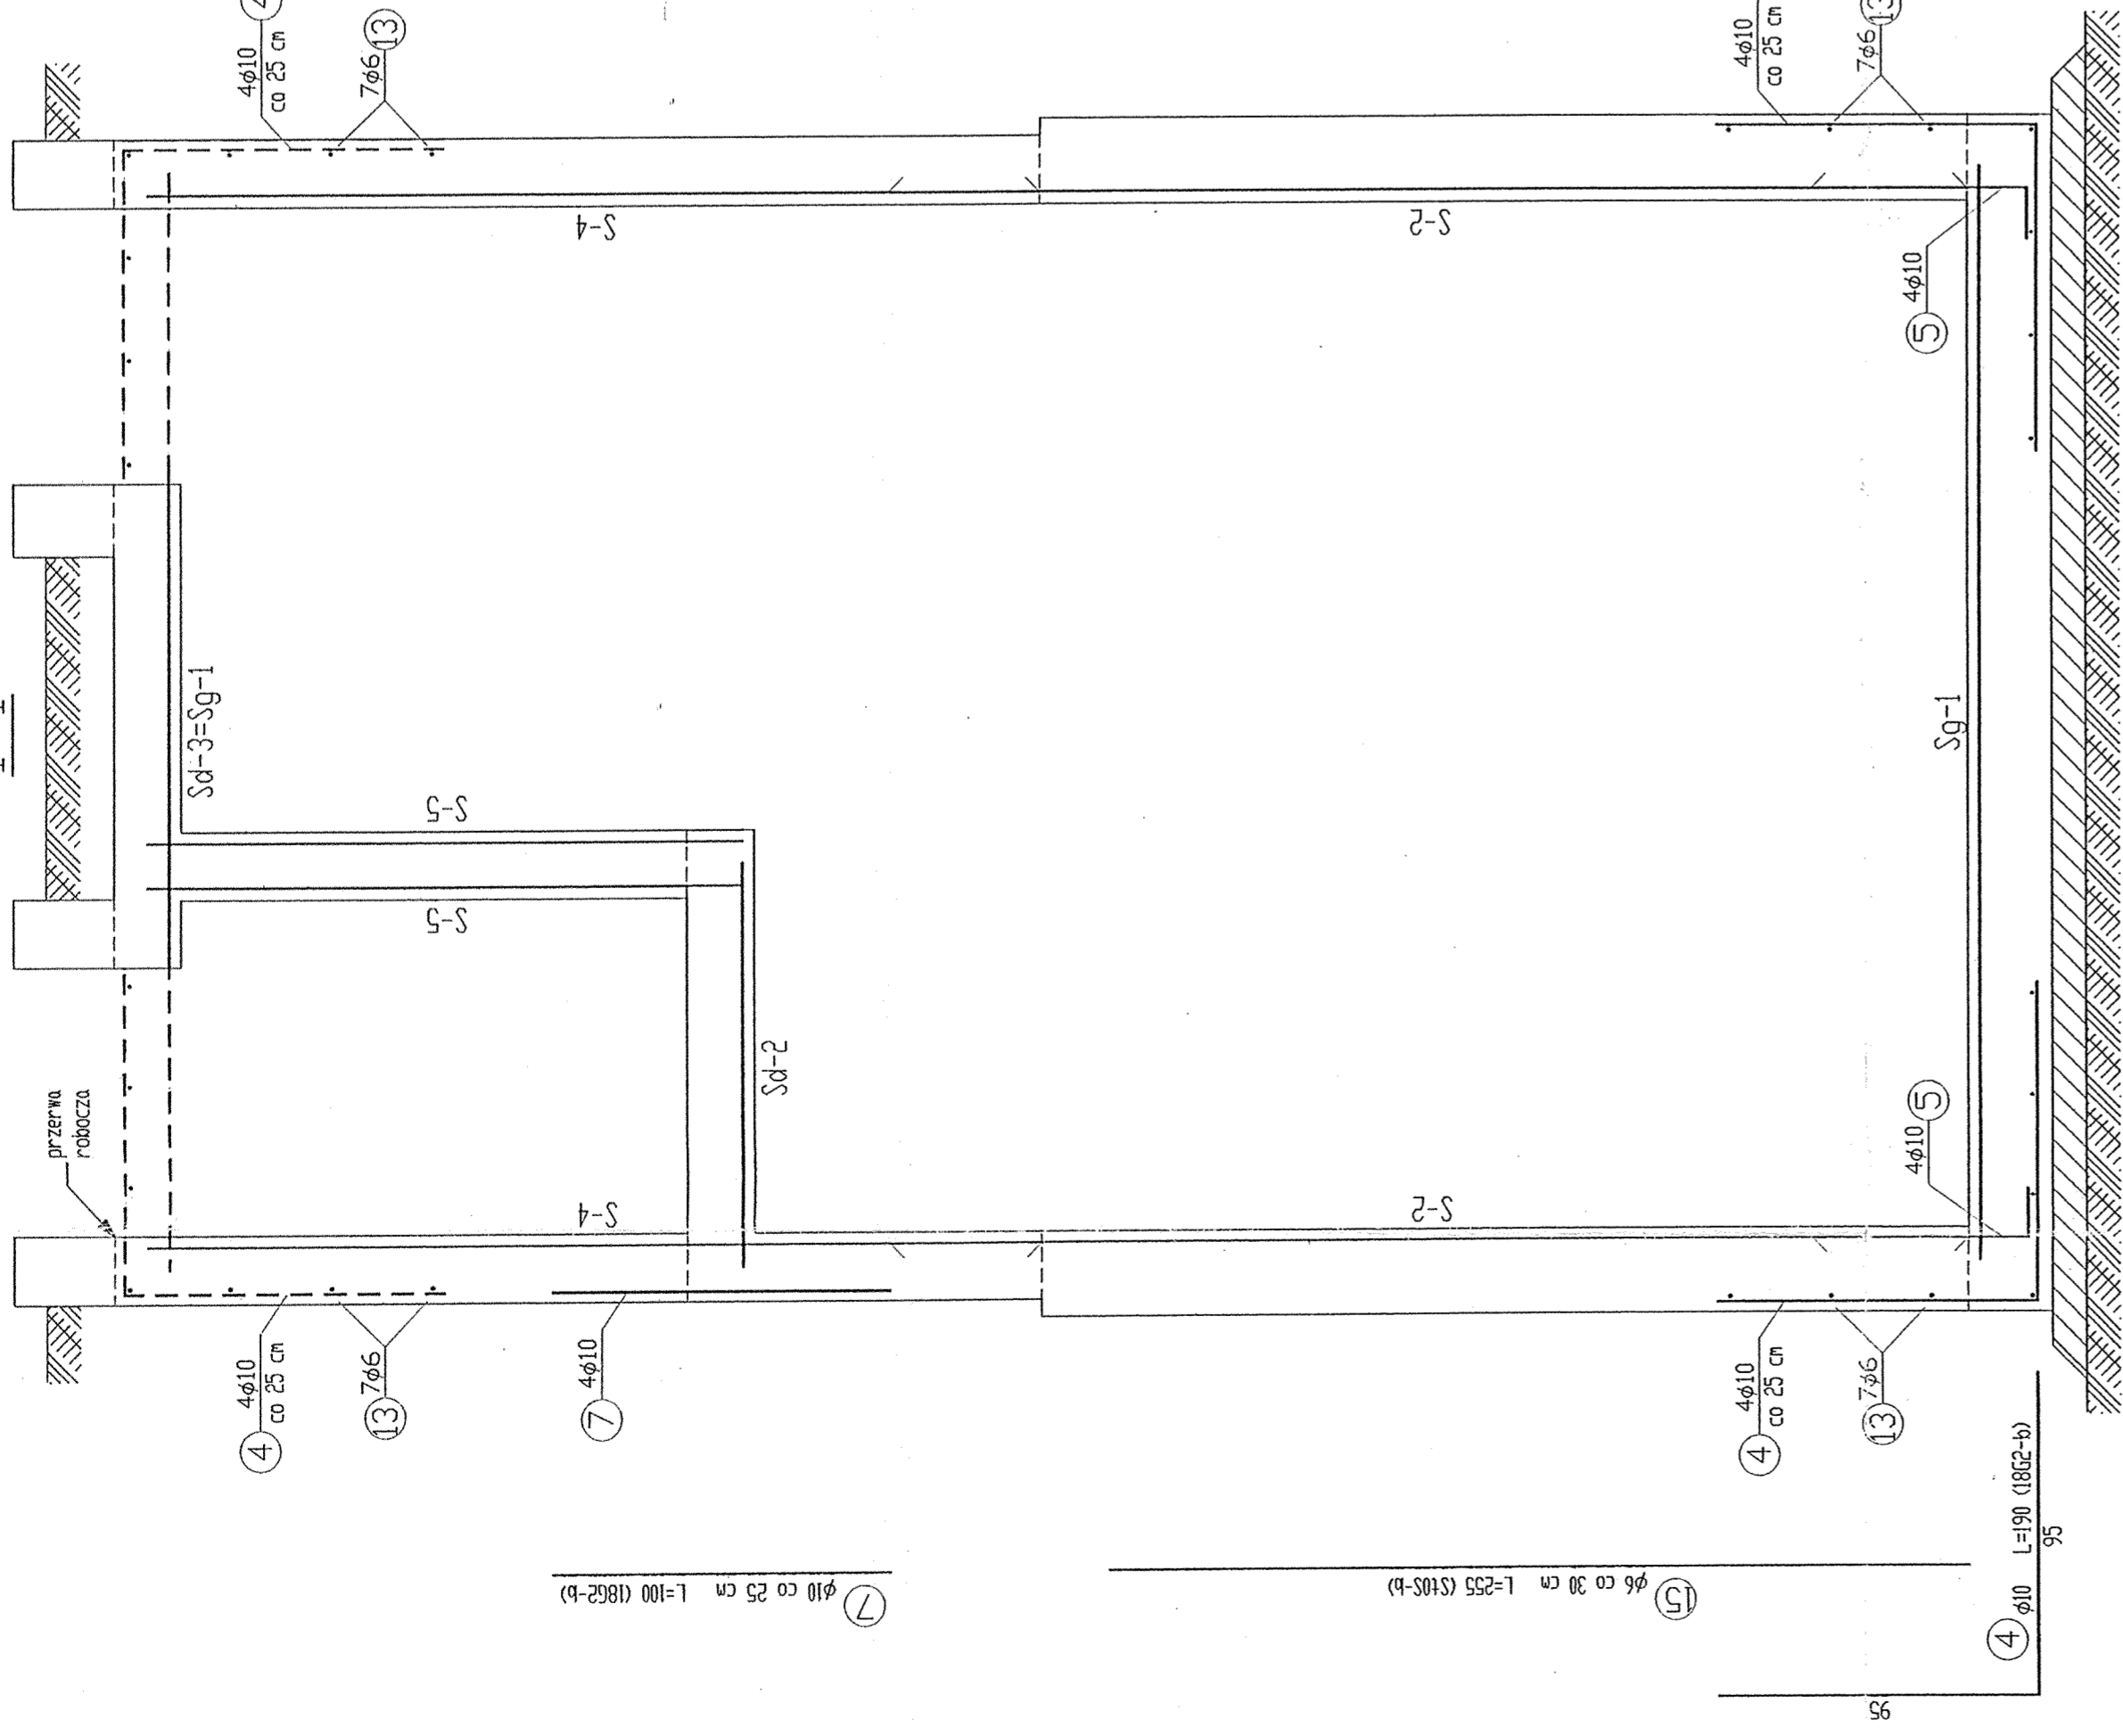
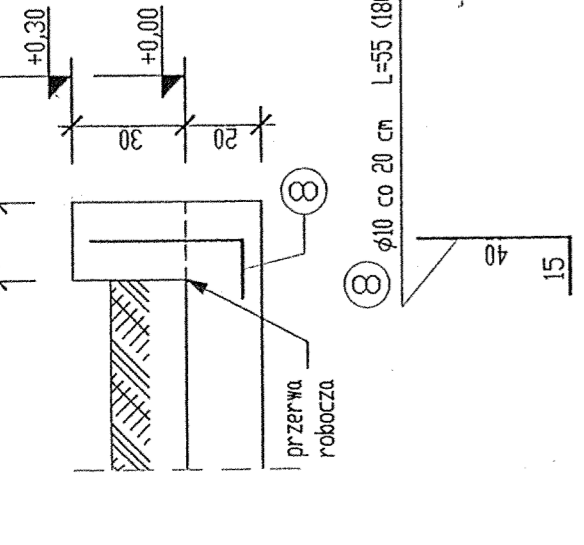




MUREK WYLAZU

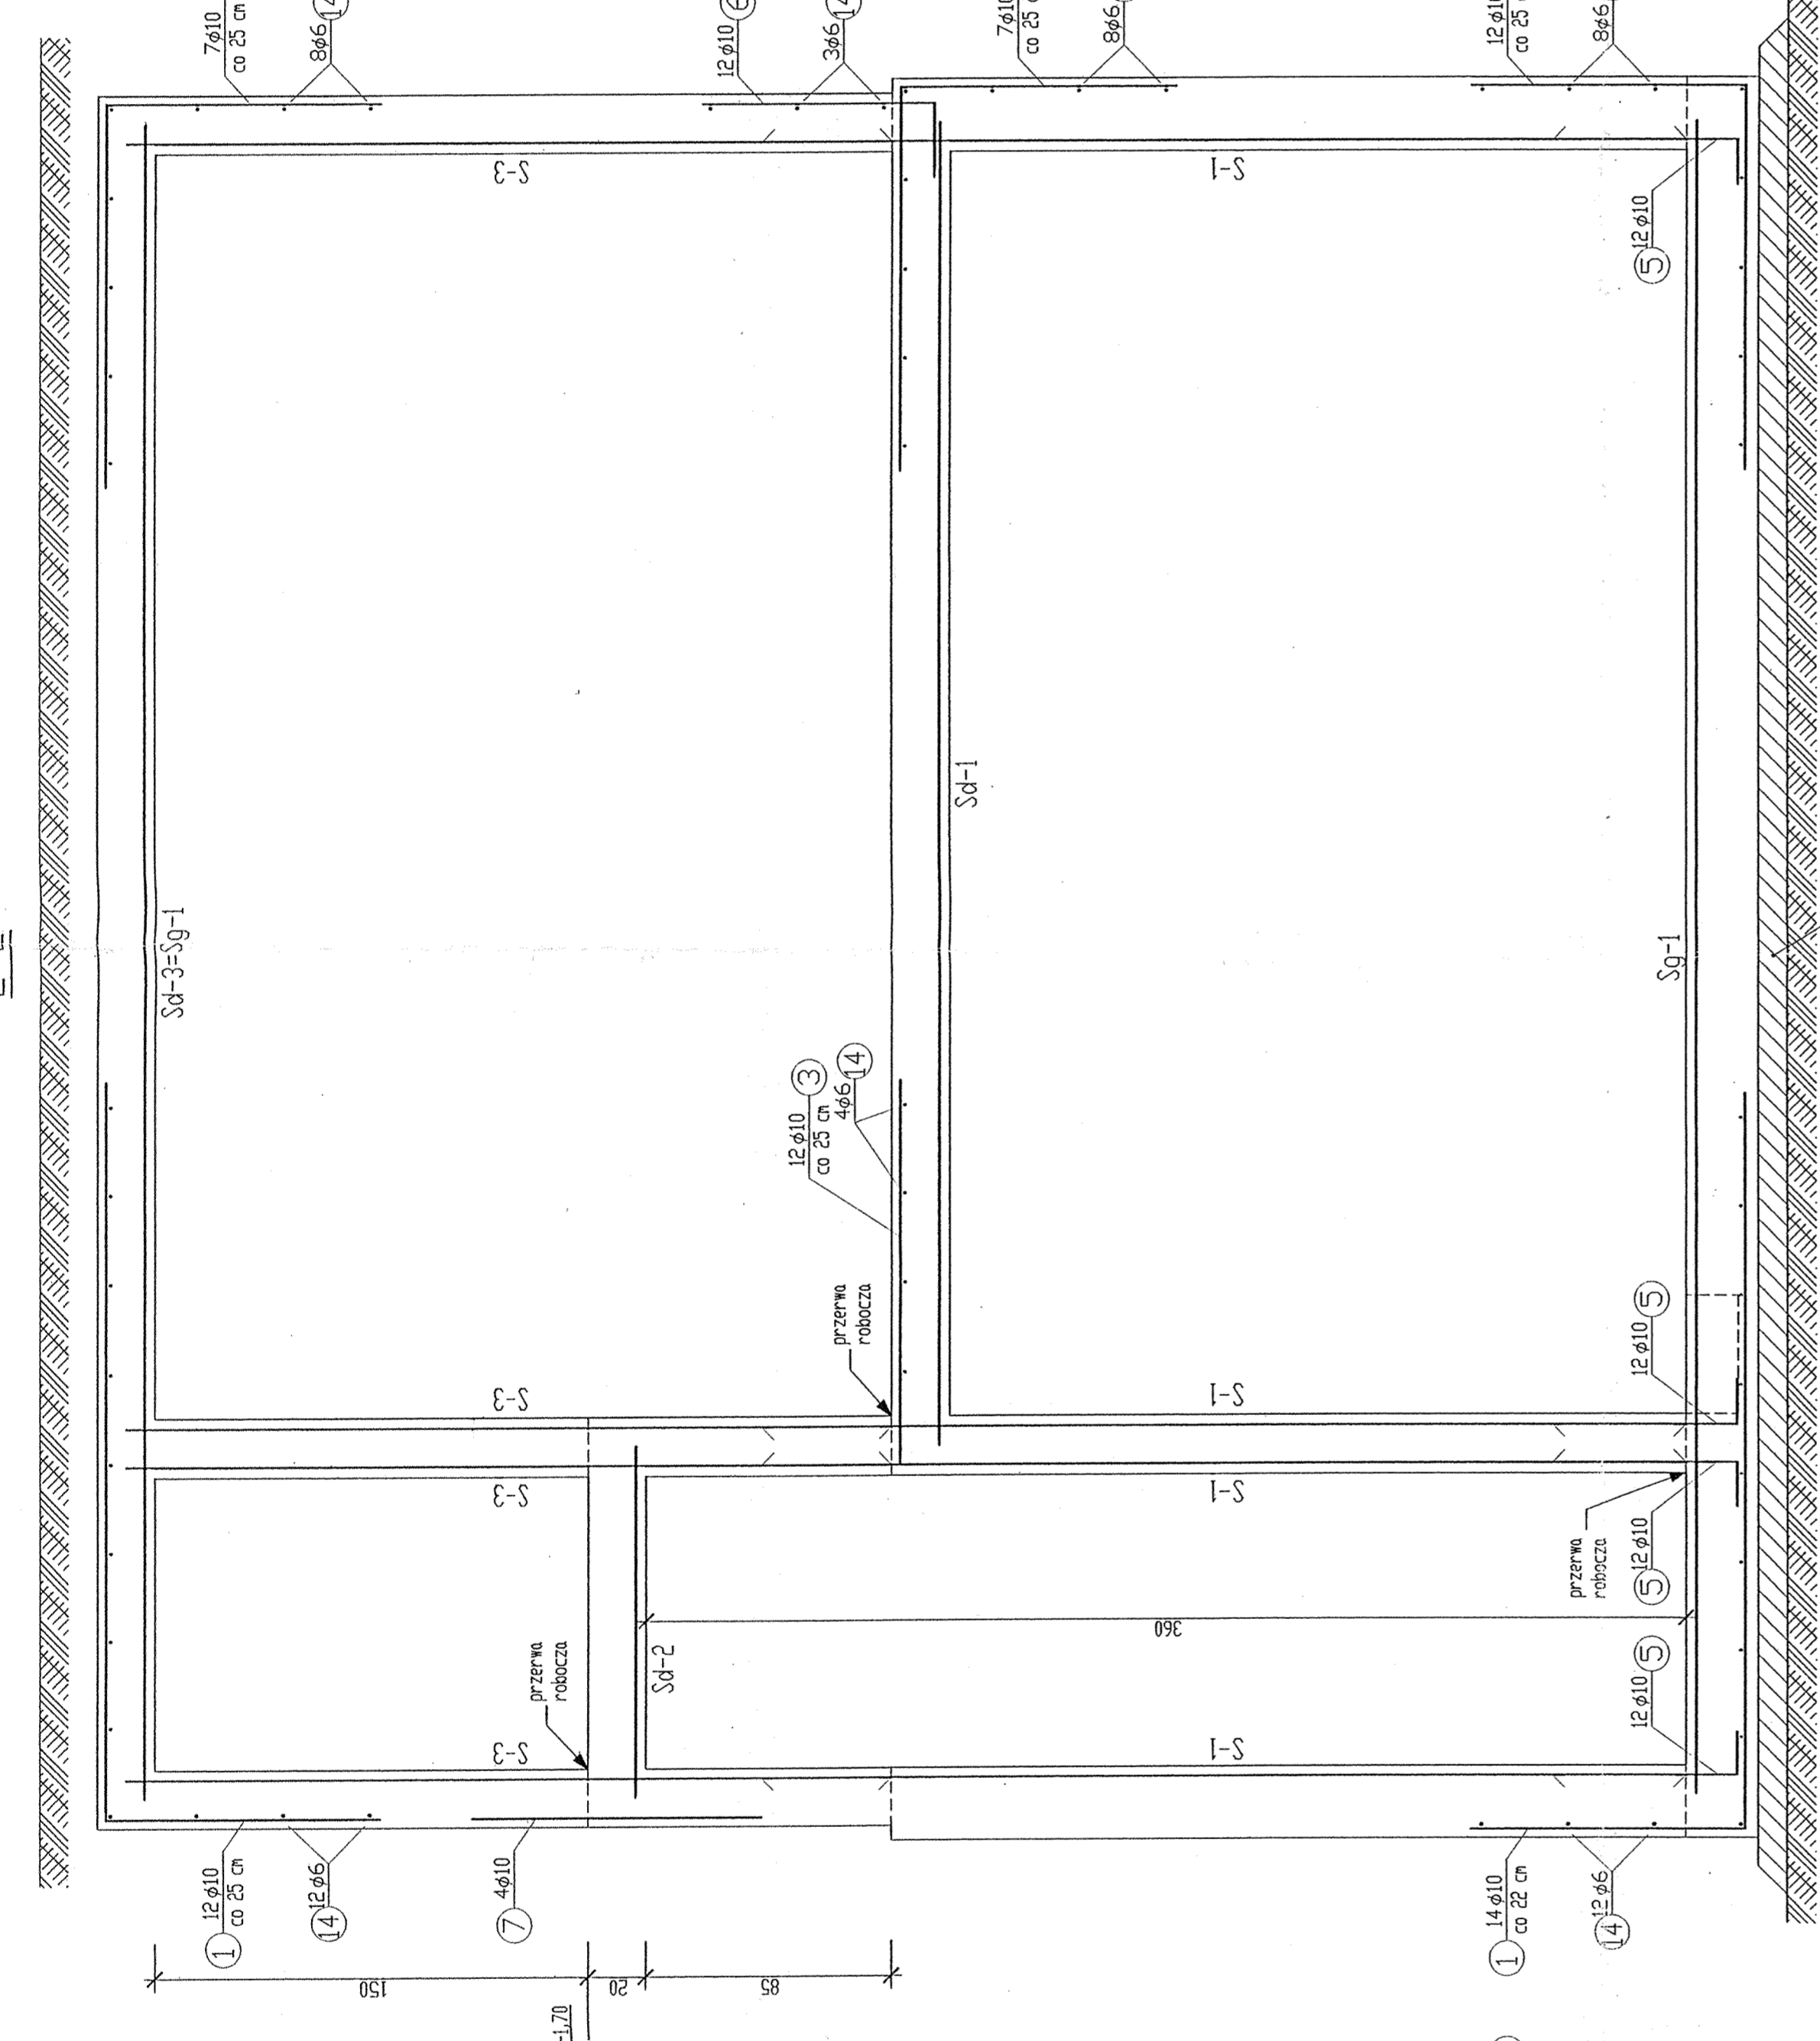


RZUT PŁYTY DENNEJ

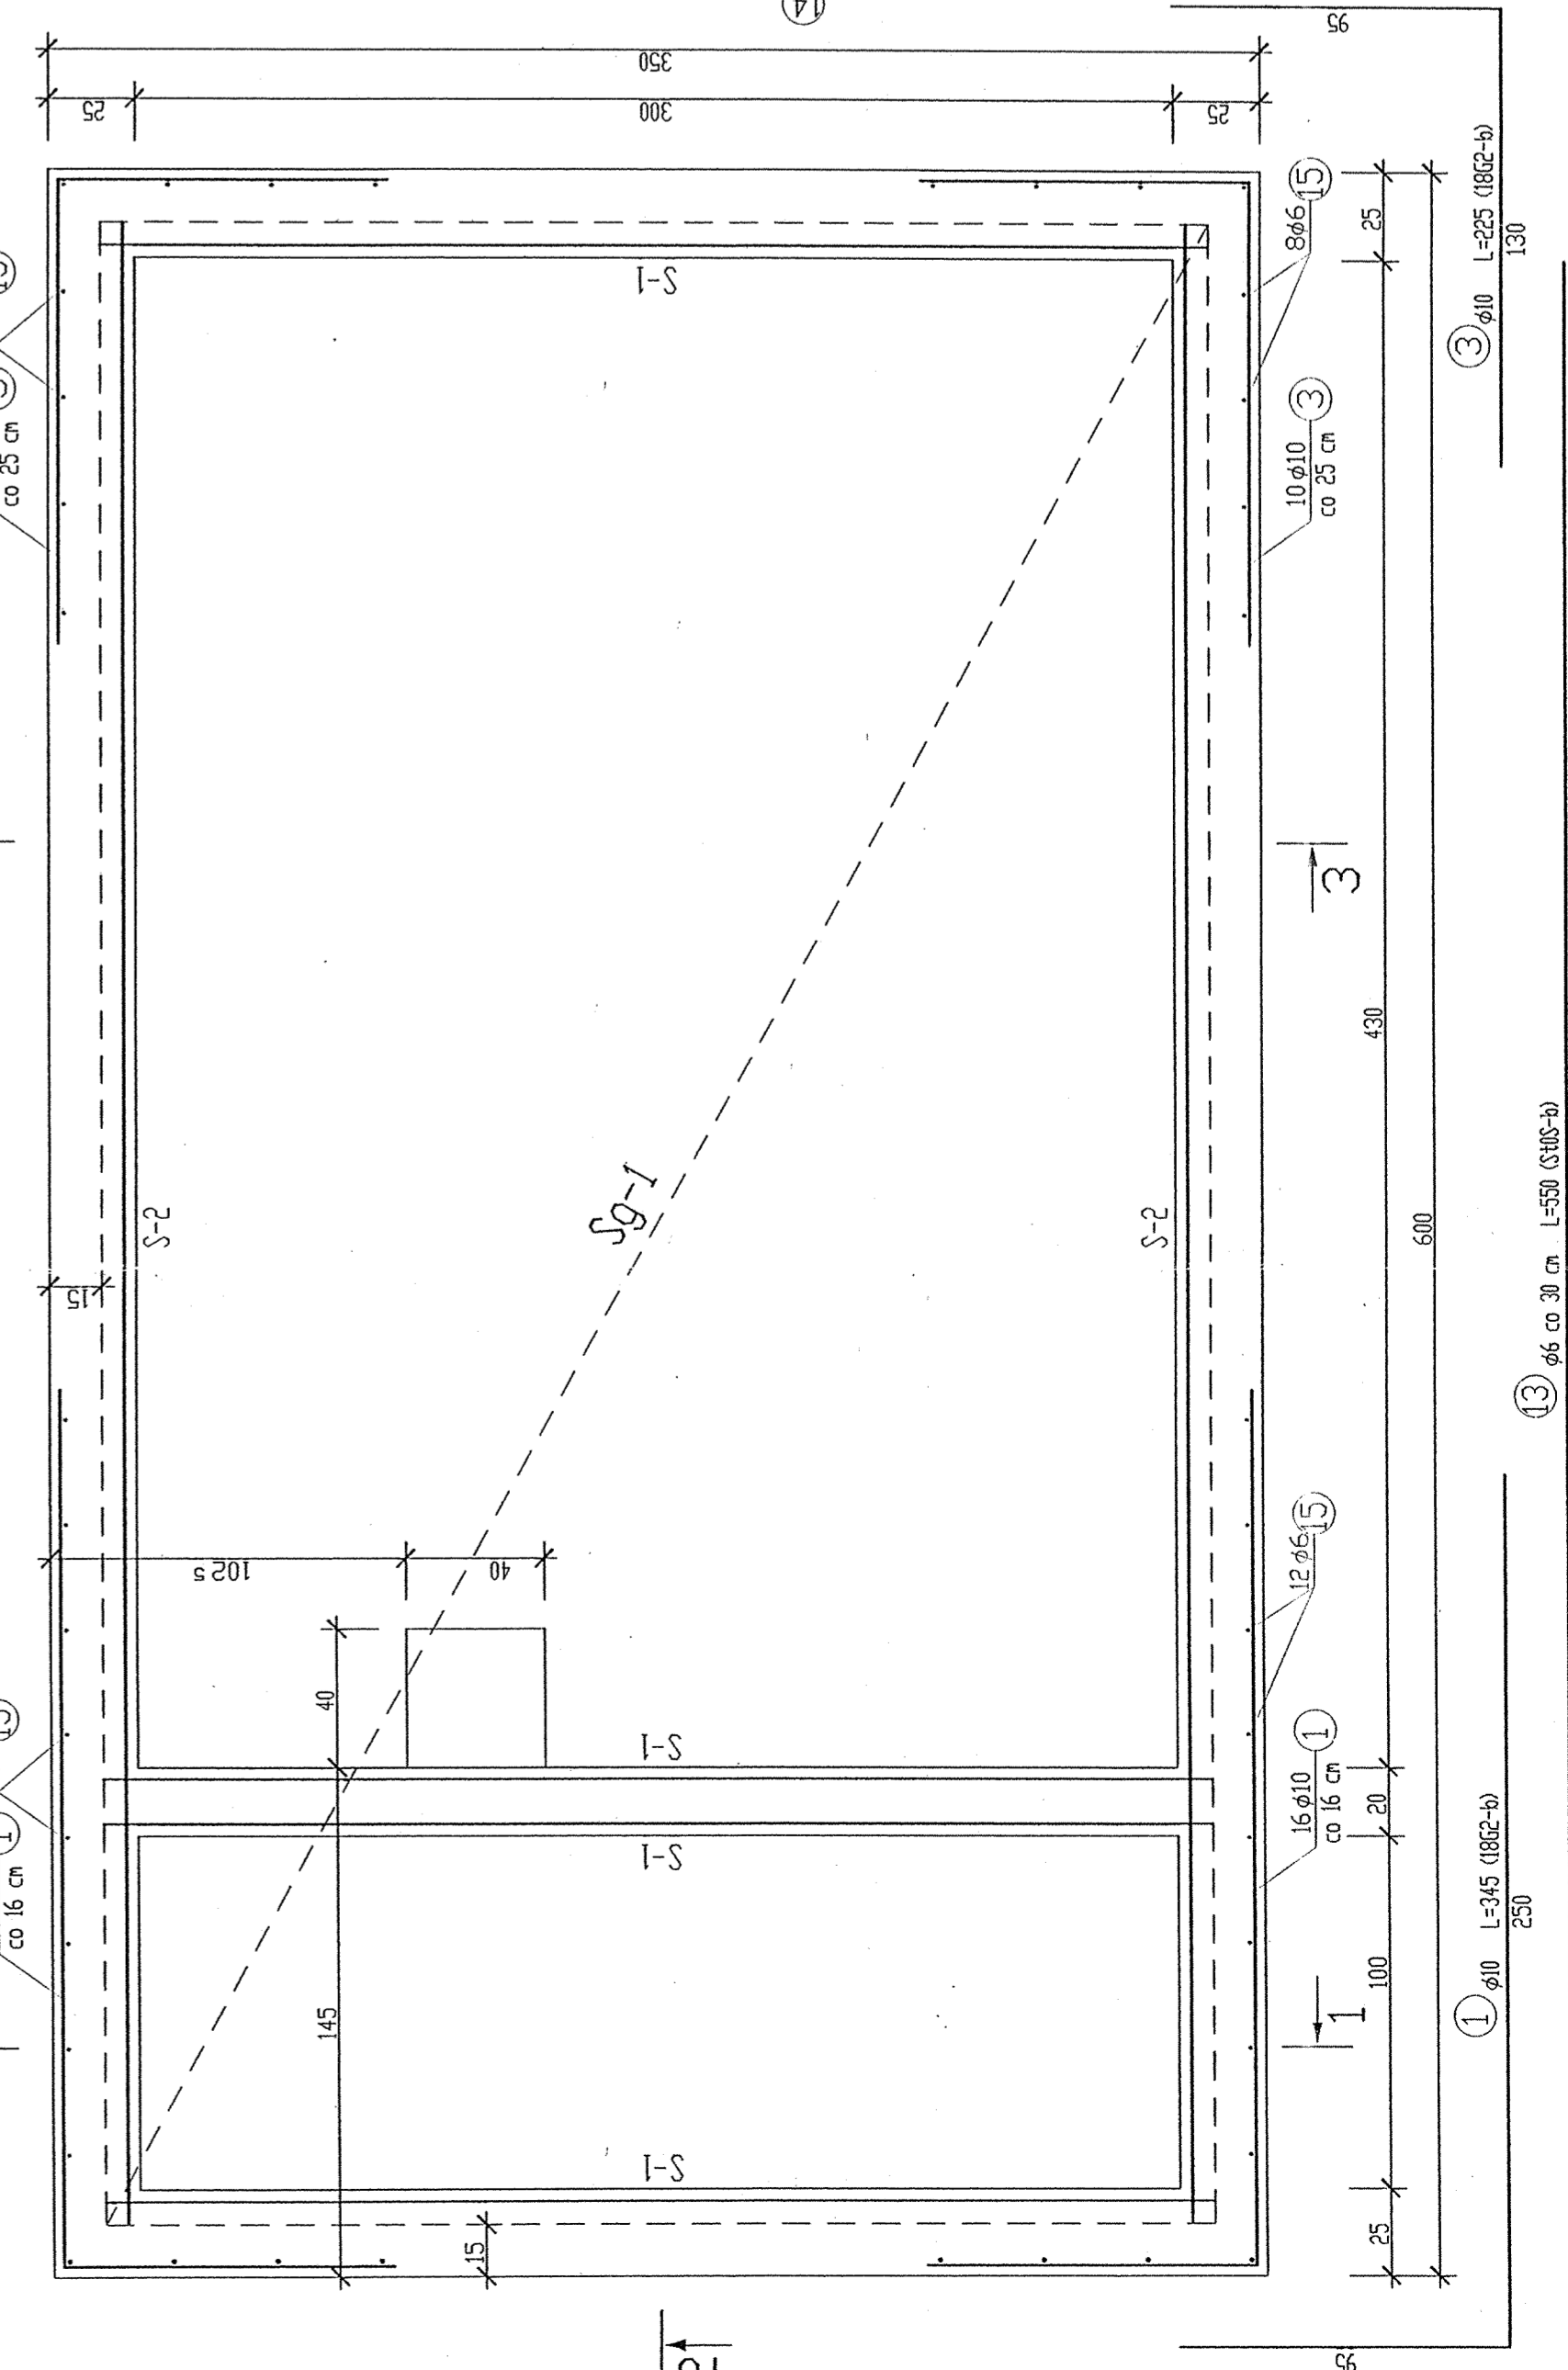

RZUT PŁYT ŚRODKOWYCH

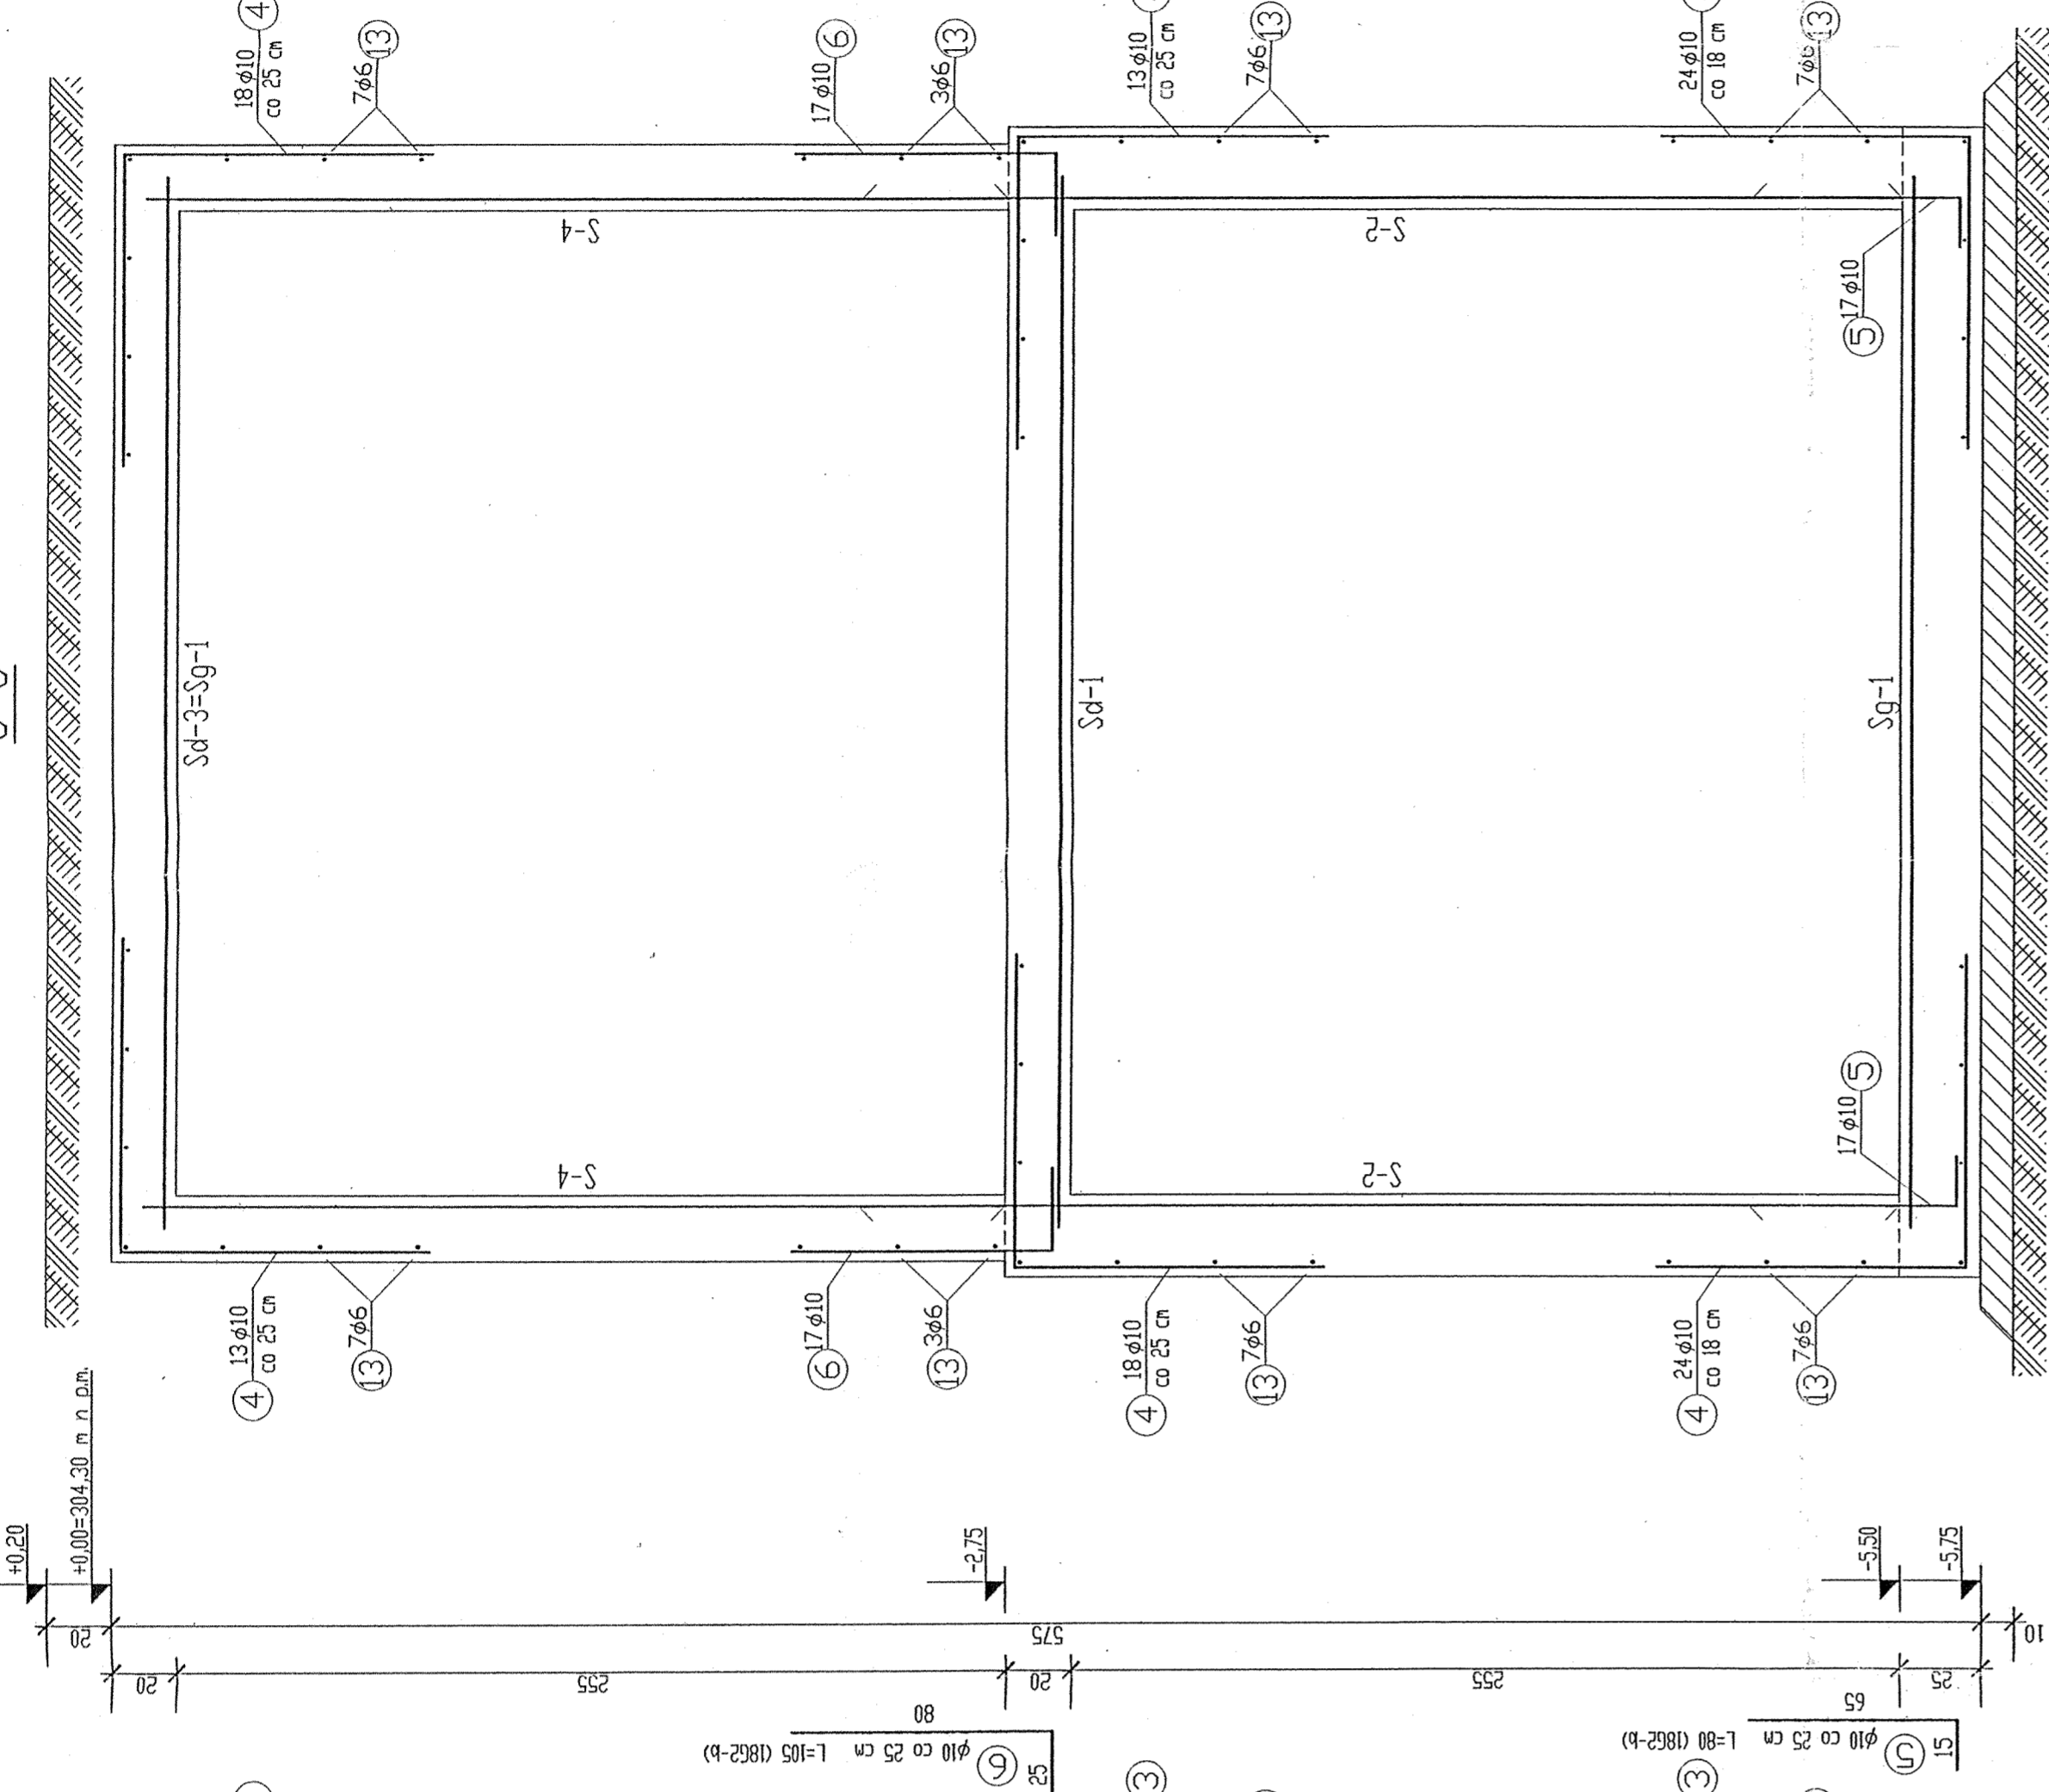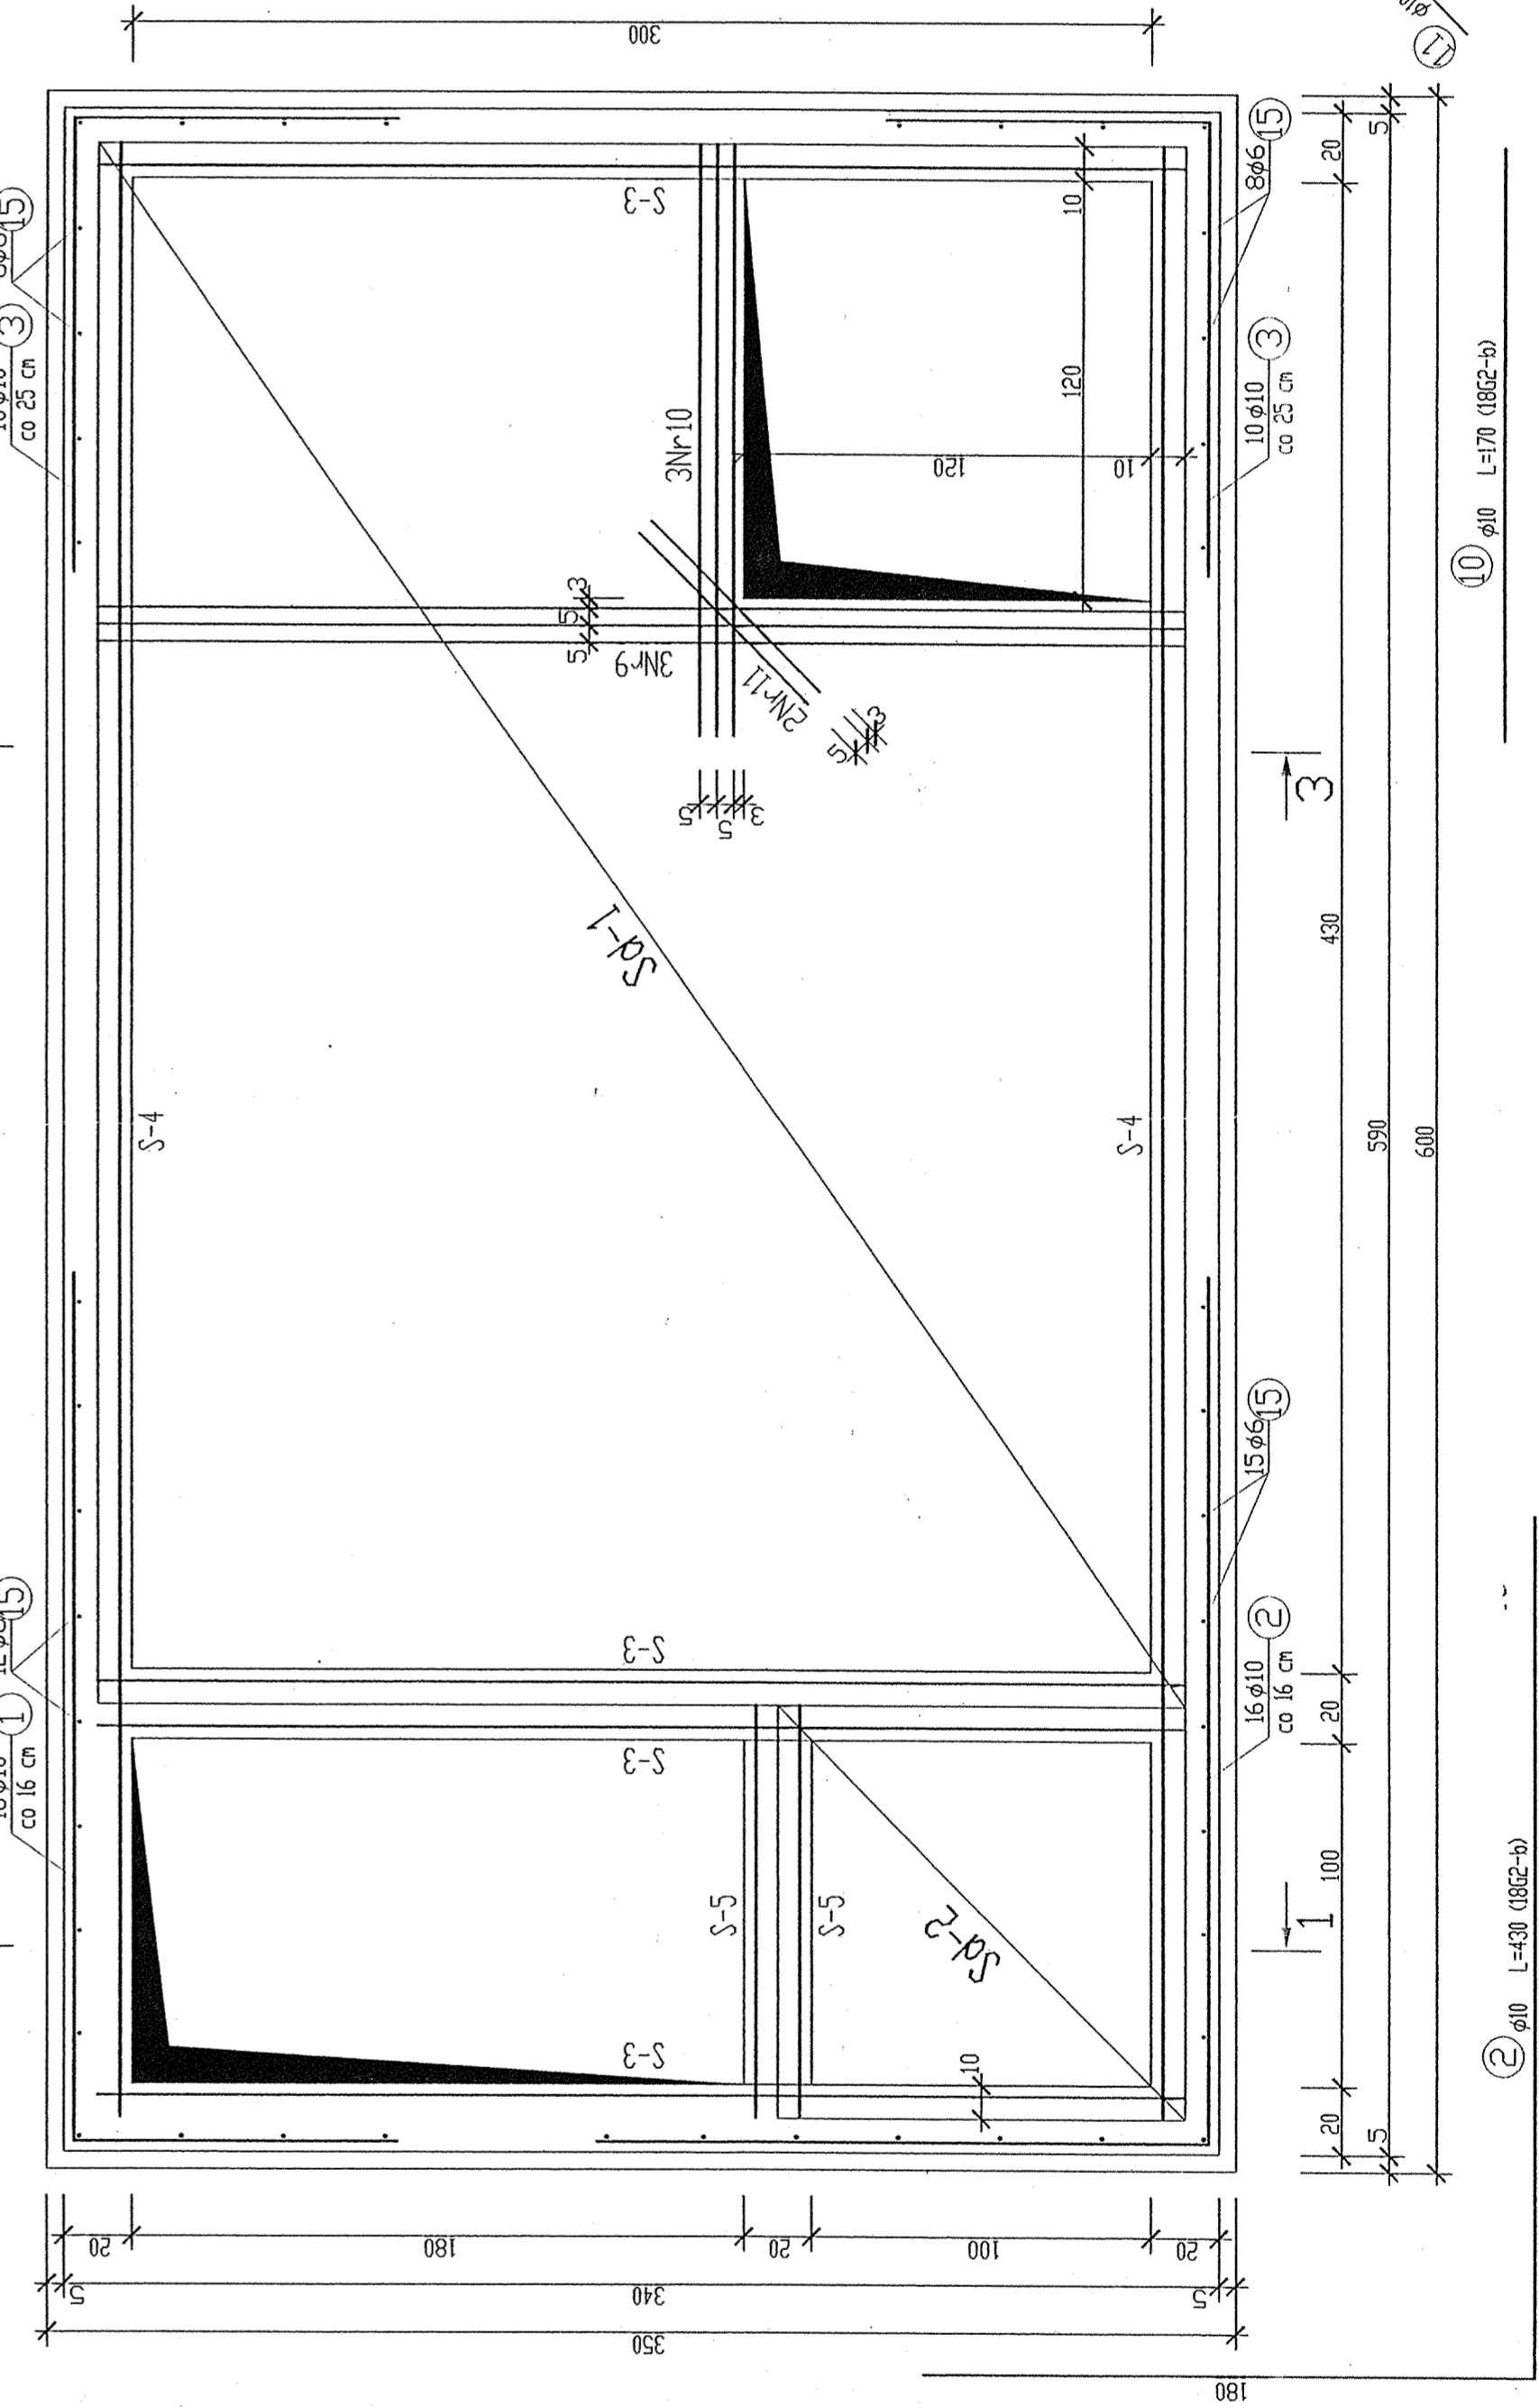

RZUT PŁYTY GÓRNEJ

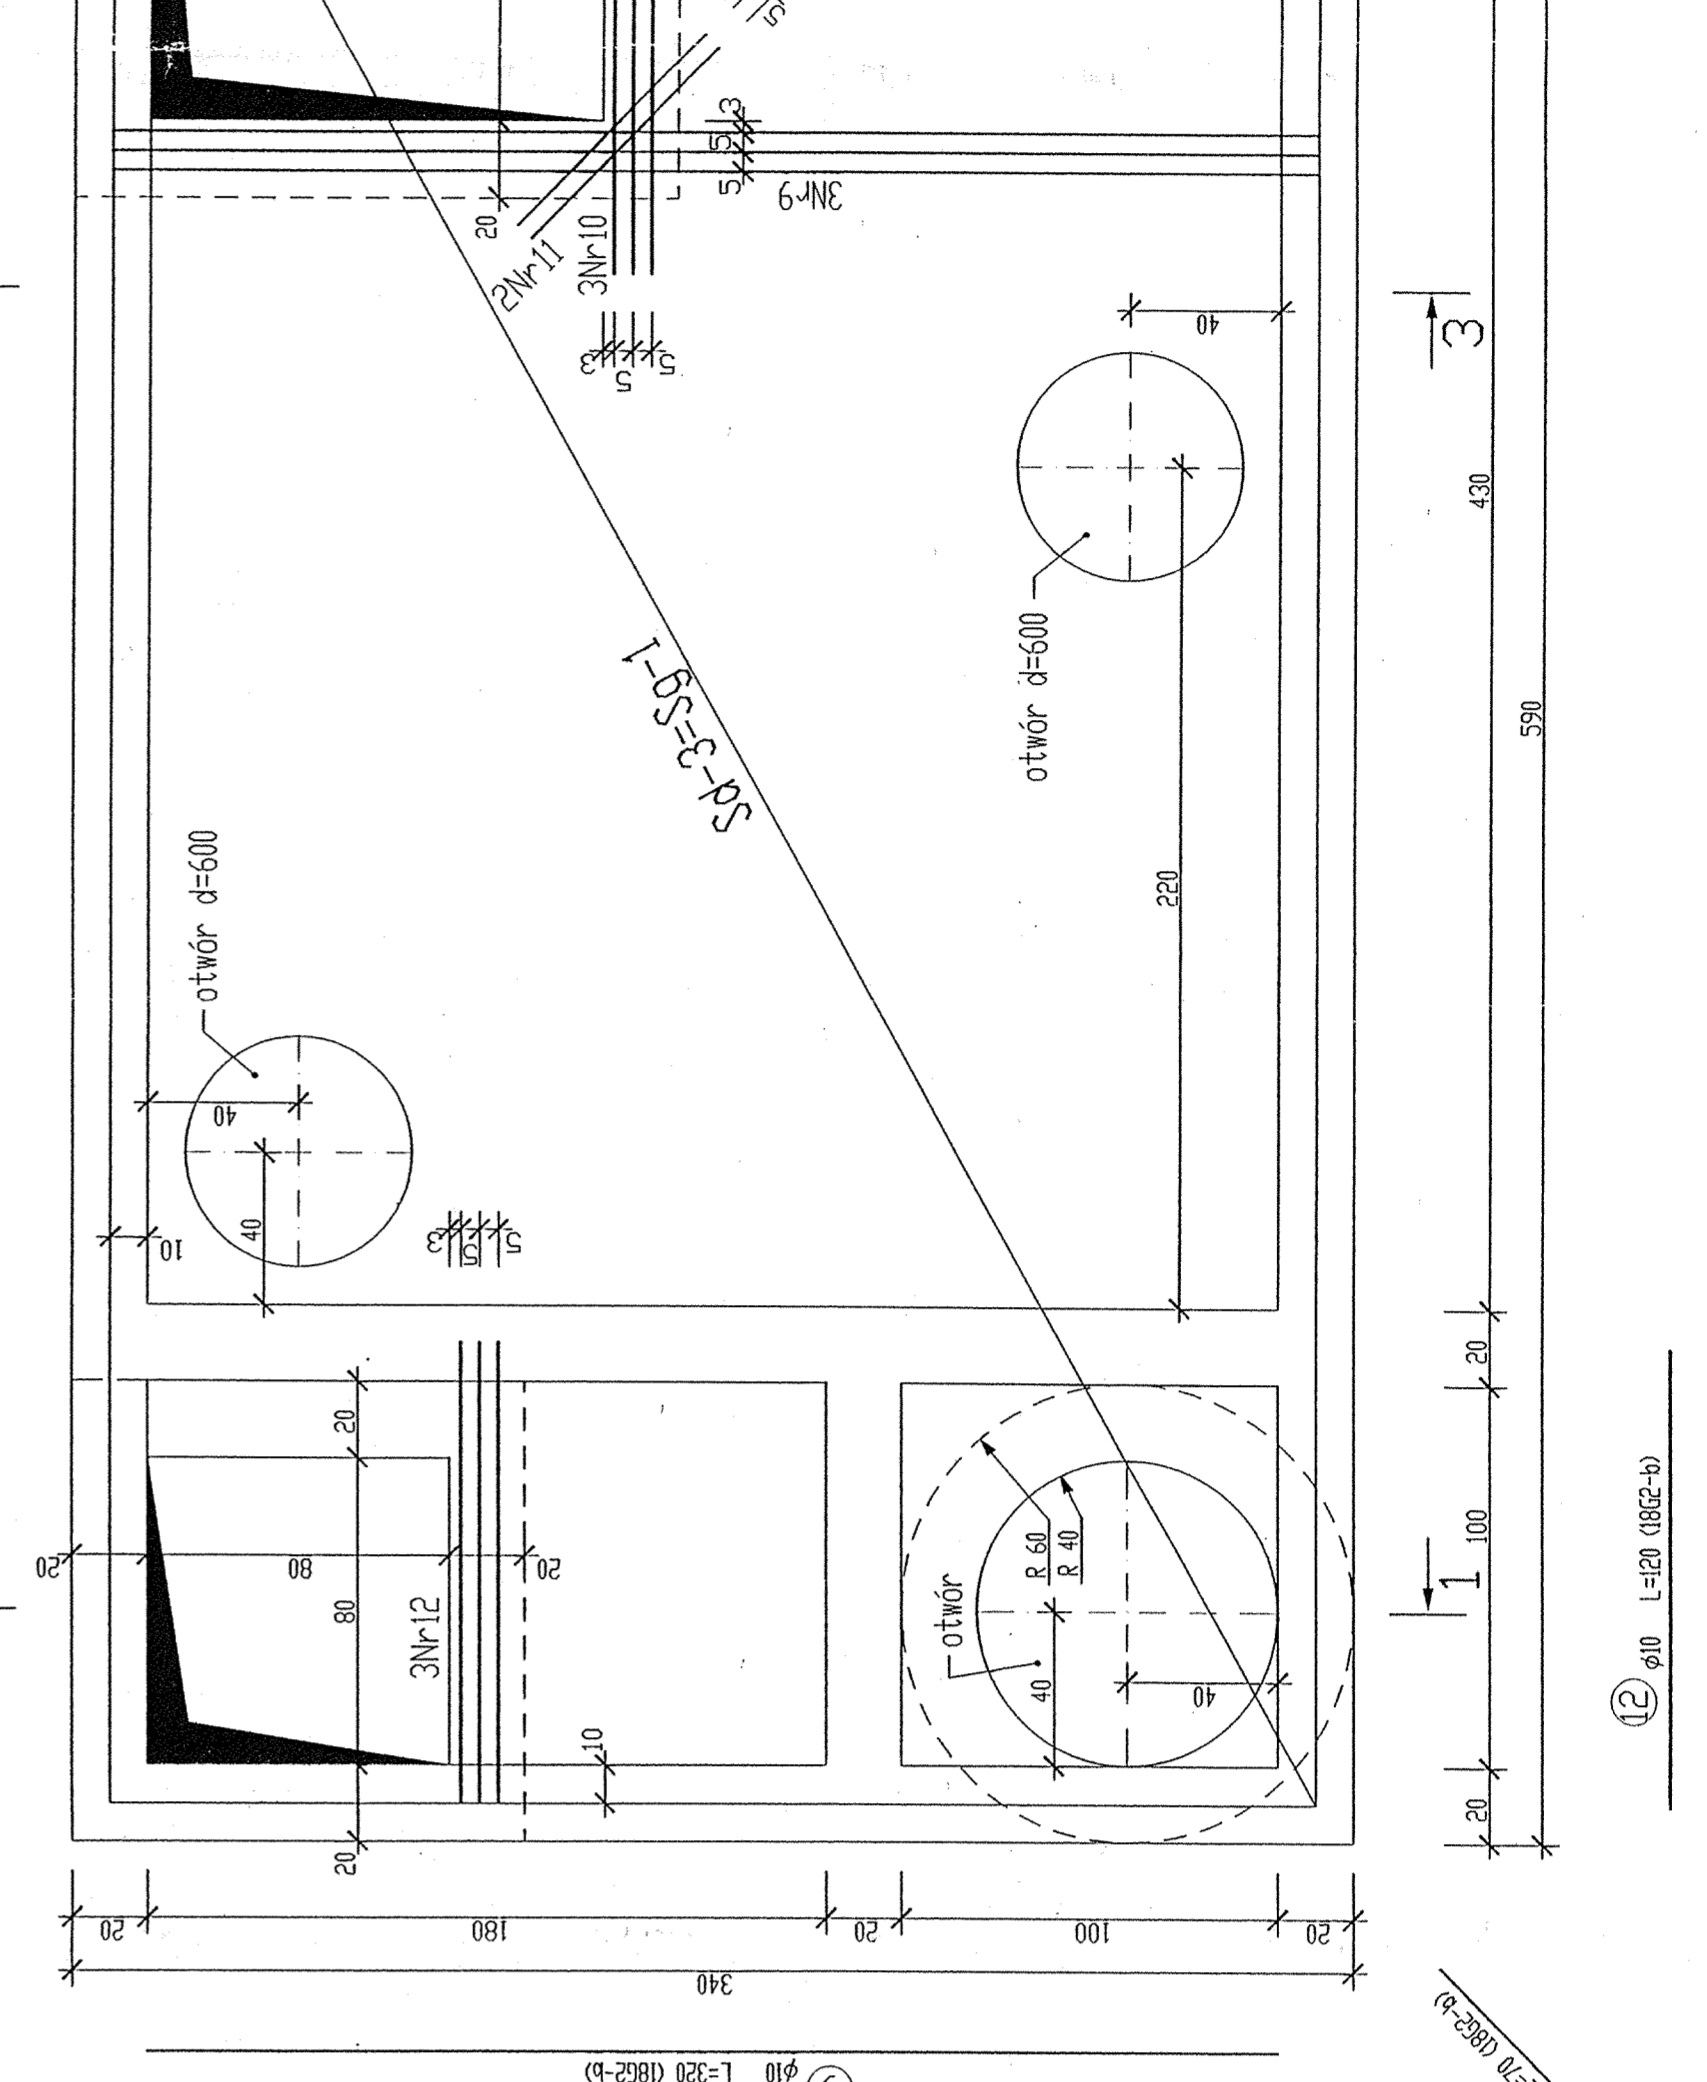

STAROSTWO POWIATOWE
ul. Bohacka 29
43-400 CIESZYN

beton B25
stal A-II (St05-b) φ6
A-II (B02-b) φ10
otulina spodu płyty fundamentowej: 40 mm
otulina pozostała: 25 mm

UWAGI:

