
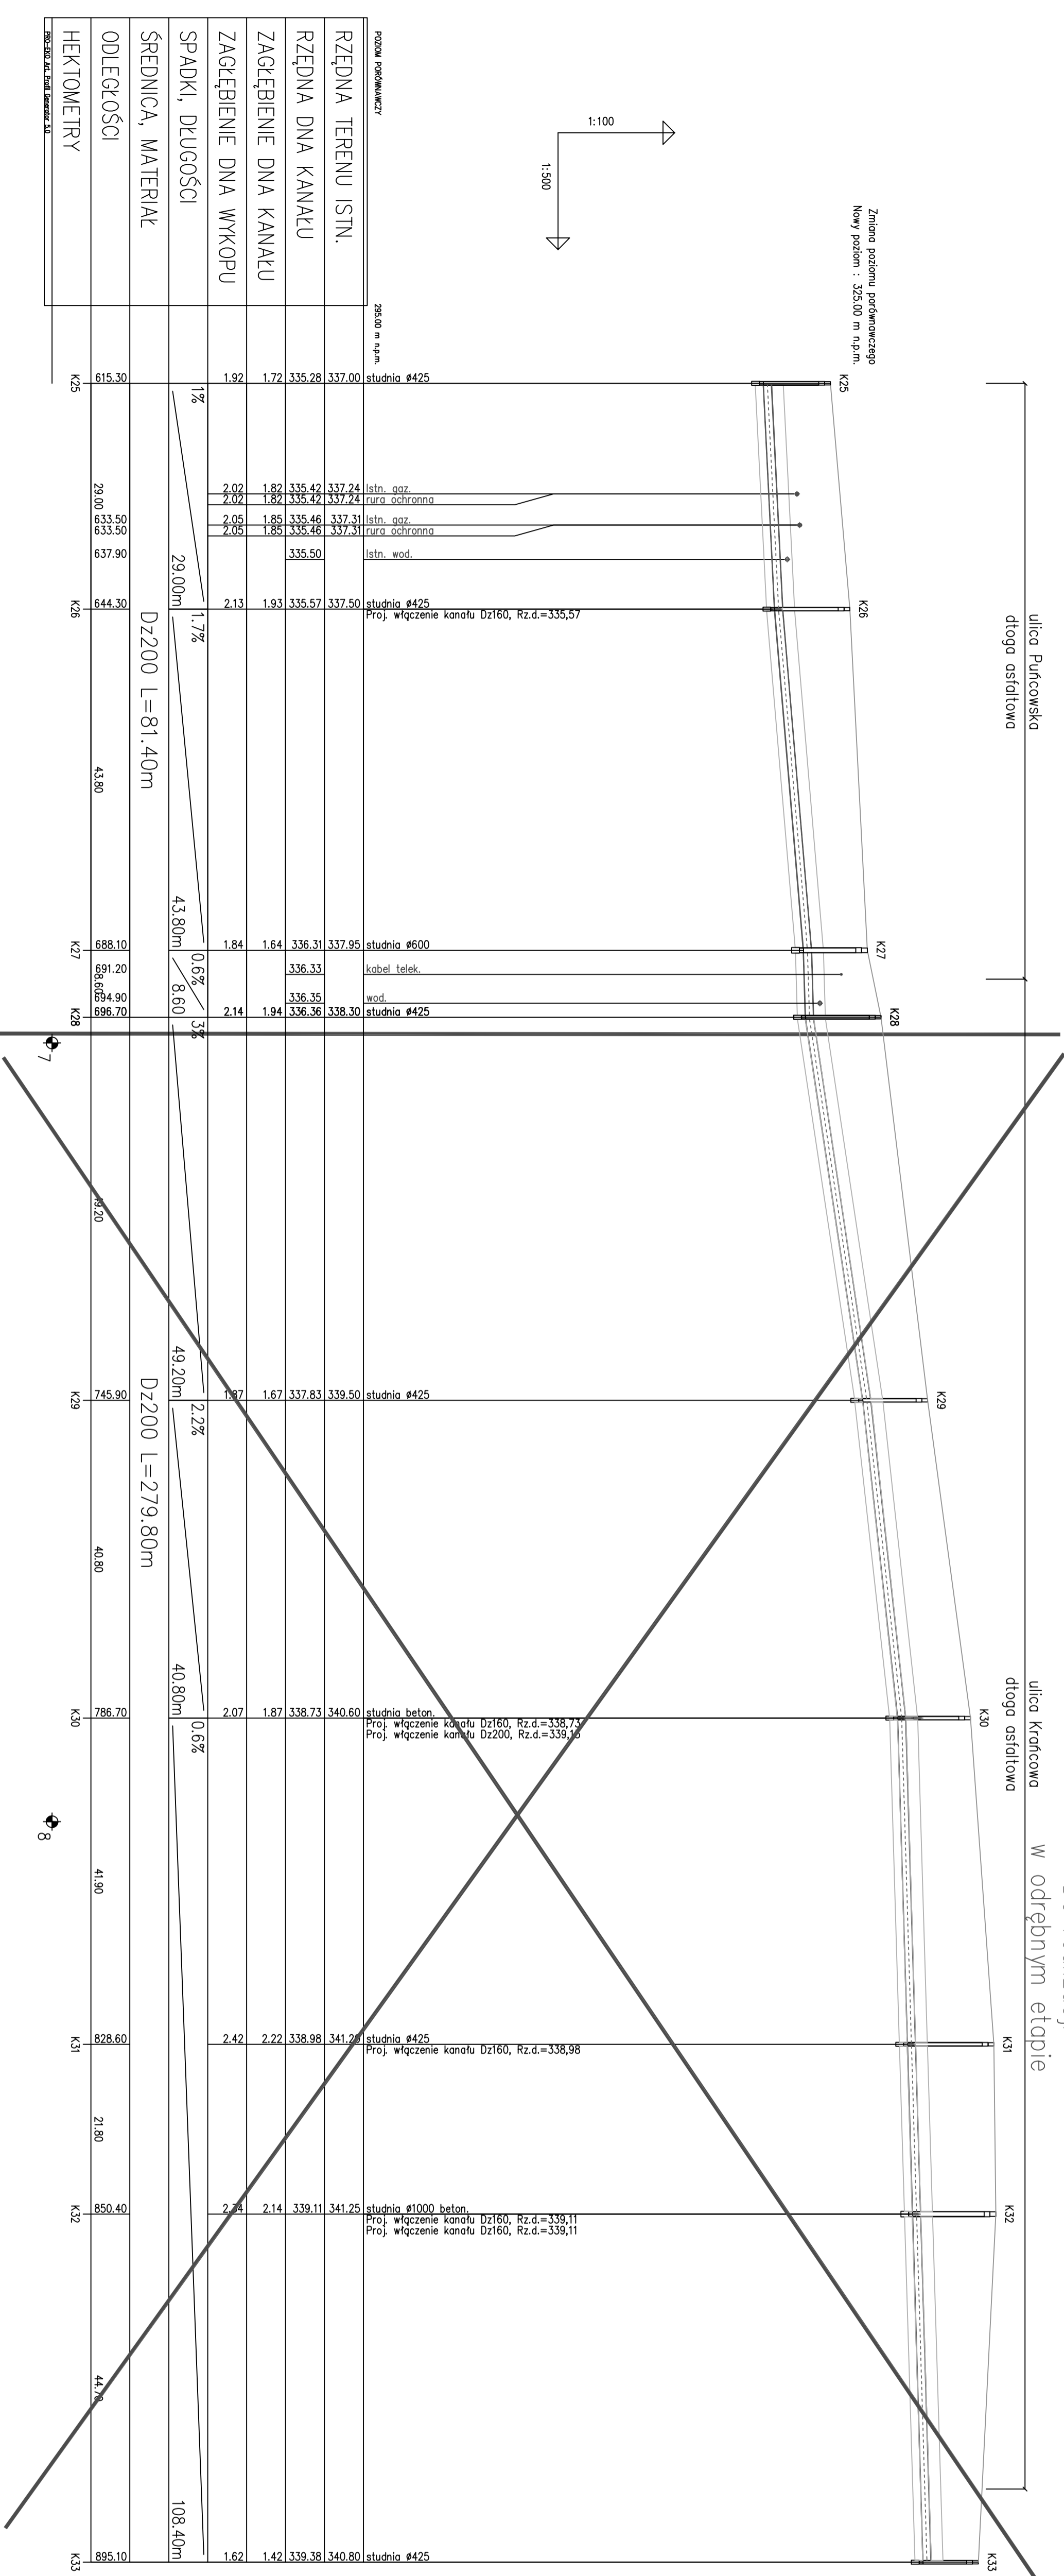


Do realizacji

ulica Pułcowska
ulica Krancowa
dłoga asfaltowa

w odrębnym etapie

Zmiana poziomu porównawczego
Nowy poziom : 325,00 m n.p.m.

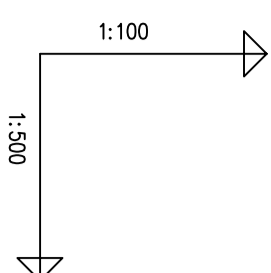

POZIOMY PRZEKROJ		235,00 m n.p.m.	
RZĘDNA TERENU ISTN.		337,00	studnia ø425
RZĘDNA DNA KANAŁU		337,24	istn. gaz.
ZAGŁĘBIENIE DNA KANAŁU		335,28	rura ochronna
ZAGŁĘBIENIE DNA WYKOPU		1,72	
SPADKI, DŁUGOŚCI		1,92	
ŚREDNICA, MATERIAŁ	Dz200 L=81,40m	335,50	istn. wod.
ODLEGIŁOŚCI	29,00m	637,90	studnia ø425
HEKTOMETRY	43,80	644,30	Proj. włączenie kanału Dz160, Rz.d.=335,57
	688,10	688,10	studnia ø600
	691,20	691,20	kabel telek.
	694,90	694,90	wod.
	696,70	696,70	studnia ø425
	745,90	745,90	studnia ø425
	786,70	786,70	studnia beton.
	828,60	828,60	Proj. włączenie kanału Dz160, Rz.d.=338,73
	850,40	850,40	Proj. włączenie kanału Dz200, Rz.d.=339,10
	895,10	895,10	studnia ø1000 beton.
			Proj. włączenie kanału Dz160, Rz.d.=339,11
			Proj. włączenie kanału Dz160, Rz.d.=339,11
			studnia ø425

PRZEDSIĘBIORSTWO TECHNICZNO-HANDLOWE "TEM" Sp z o.o.			
43-450 USTRŃ, ul. Orzełkowa 26, tel. 033 - 854 33 36			
Inwestor: Zakład Gospodarki Komunalnej			
ul. Słowicza 59, 43-400 Czeszyn			
Obiekt: Cieszyń- rejon Mińszawo			
Temat proj.: Projekt kanalizacji sanitarnej tłocznej i grawitacyjnej			
Temat rys.: Profil podłużny kanału głównego ciągu "K"			
Projektował: mgr inż. M. Sztetek			
nr upr.: 55/91			
Opracował: mgr inż. A. Gogółka			
nr upr.: mgr inż. B. Londzin			
Weryfikował: inż. E. Kobińska			
nr upr.: 169/81			
		Skala: 1:100/500	
		nr. proj.: 23/04	
		DATA: wrzesień 04'	
		nr rys.: 30	