


ETAP X

- ul. GEN. JÓZEFA HALLERA -

cz.10

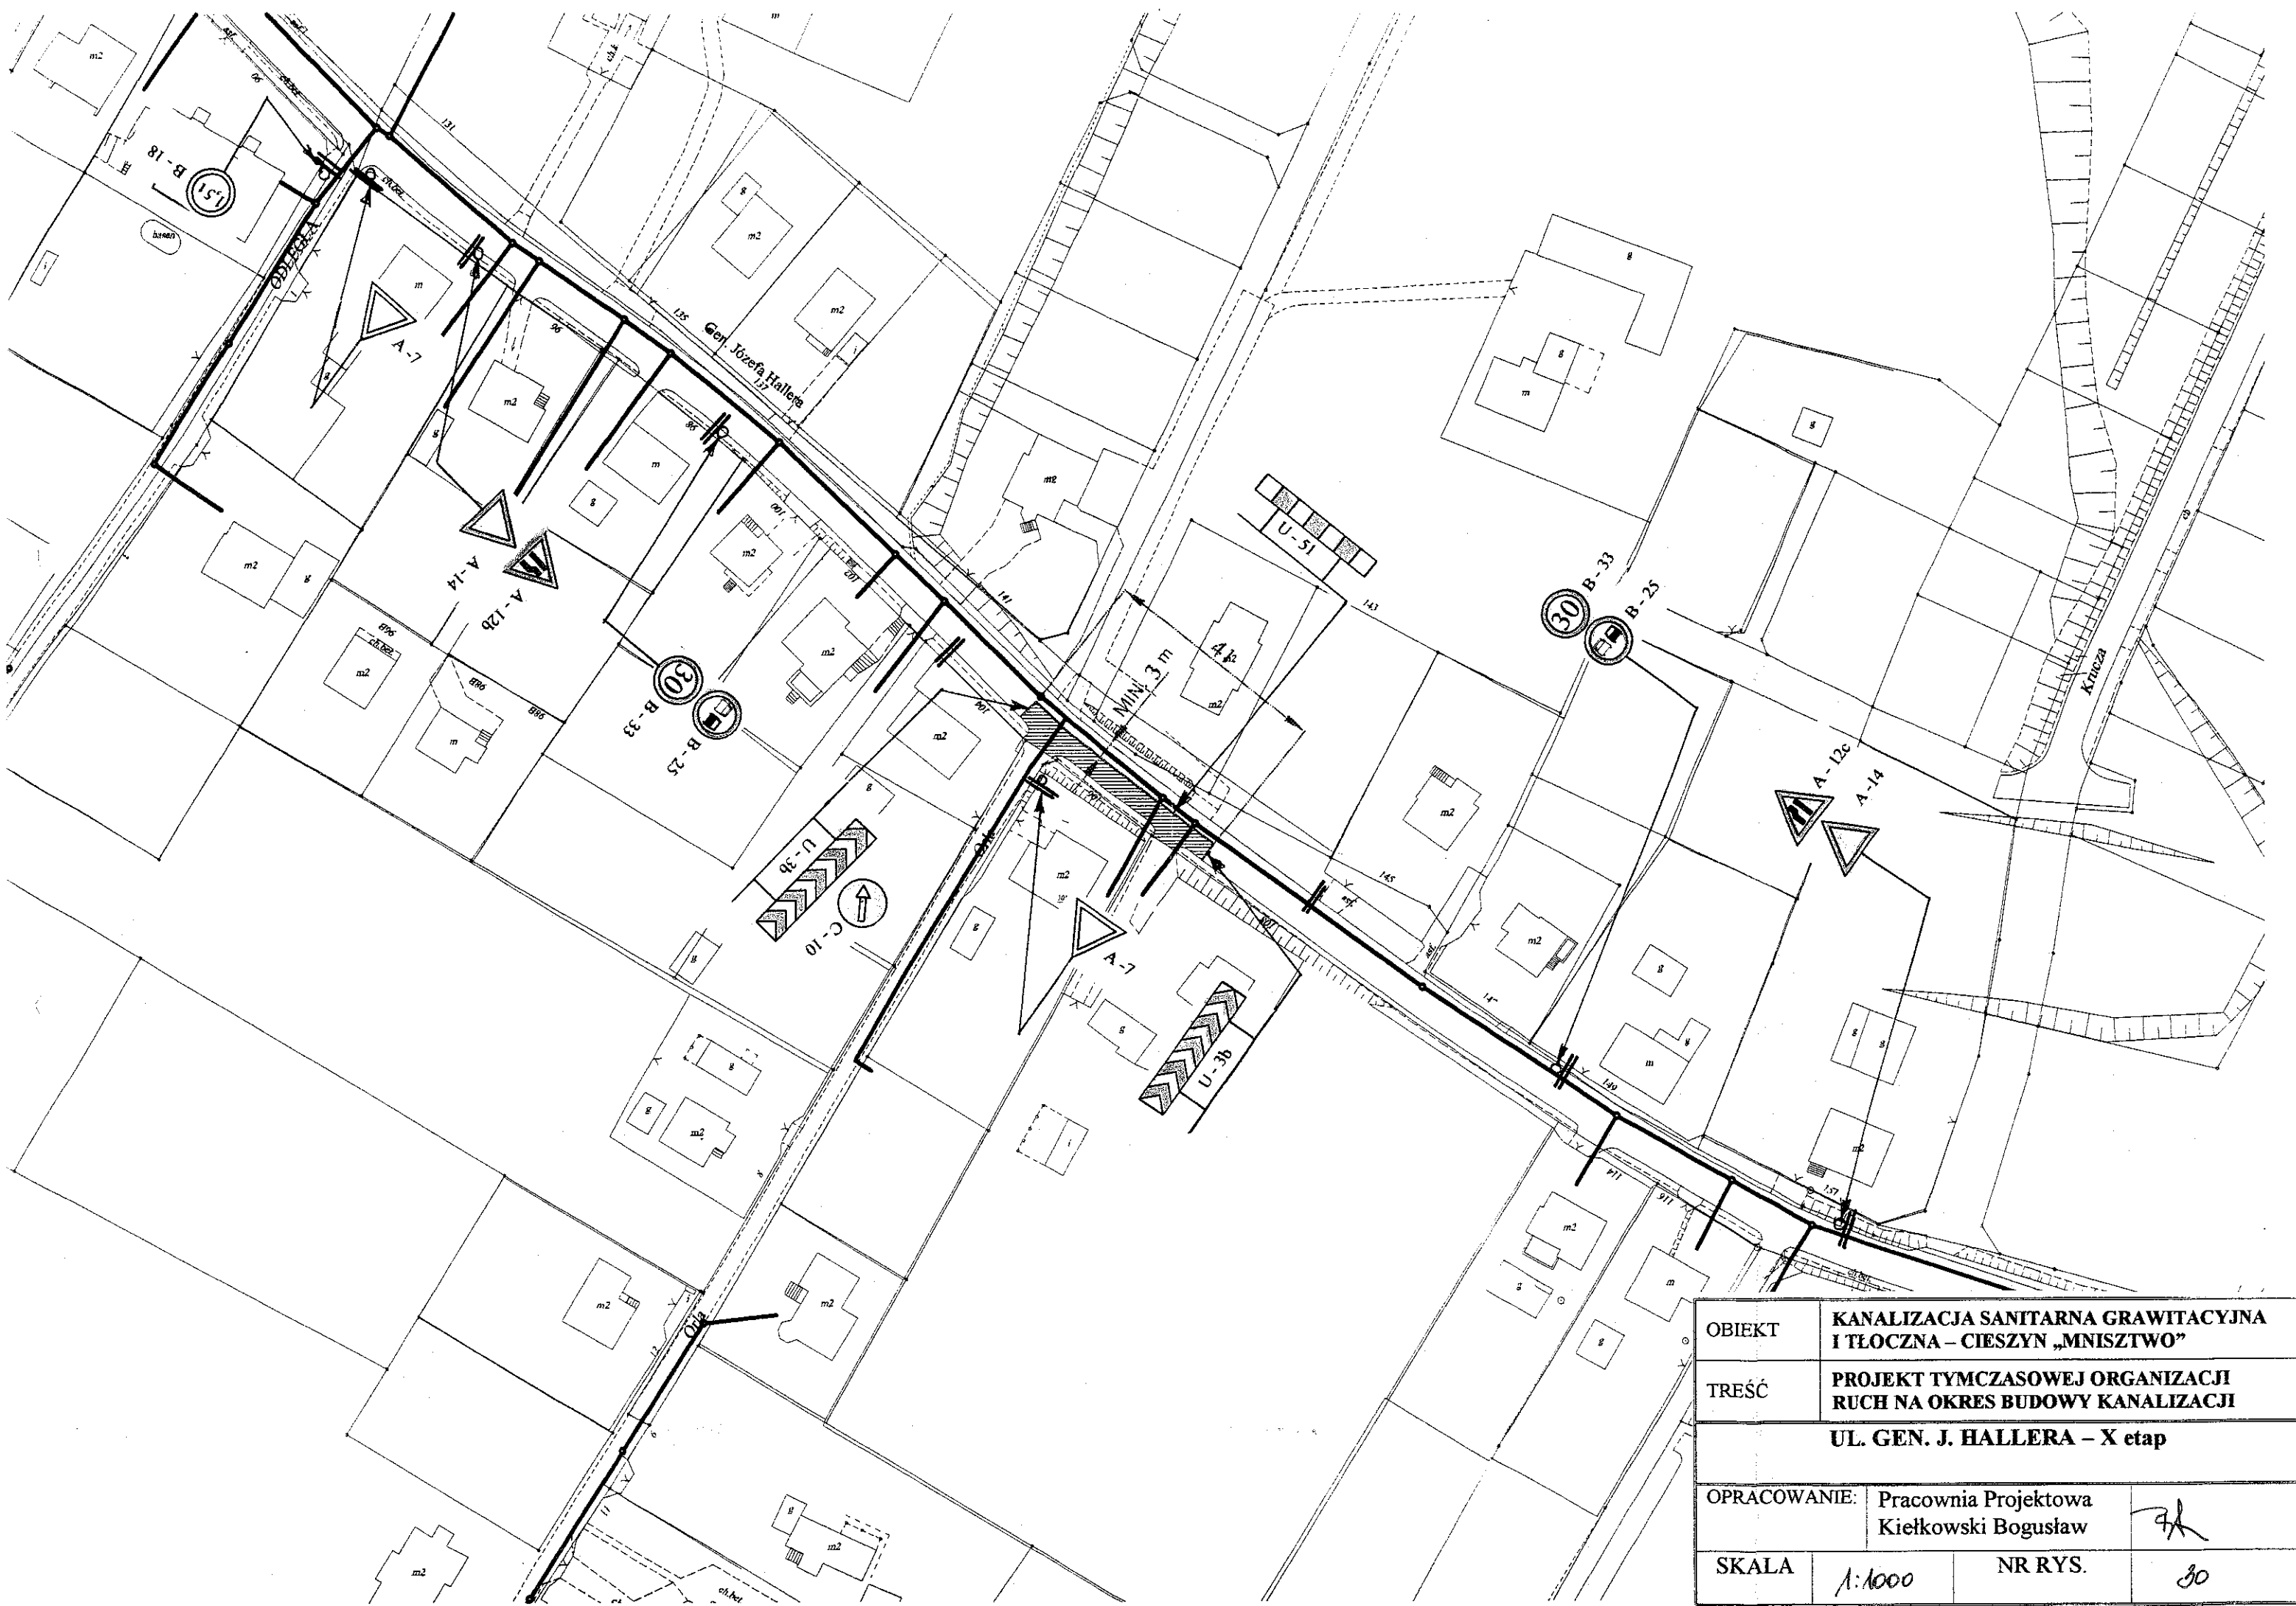

OBIEKT	KANALIZACJA SANITARNA GRAWITACYJNA I TŁOCZNA – CIESZYN „MNISZTWO”		
TREŚĆ	PROJEKT TYMCZASOWEJ ORGANIZACJI RUCHU NA OKRES BUDOWY KANALIZACJI		
UL. GEN. J. HALLERA – X etap			
OPRACOWANIE:	Pracownia Projektowa Kielkowski Bogusław		<i>[Signature]</i>
SKALA	1:1000	NR RYS.	30