


Do realizacji
w odrębnym etapie

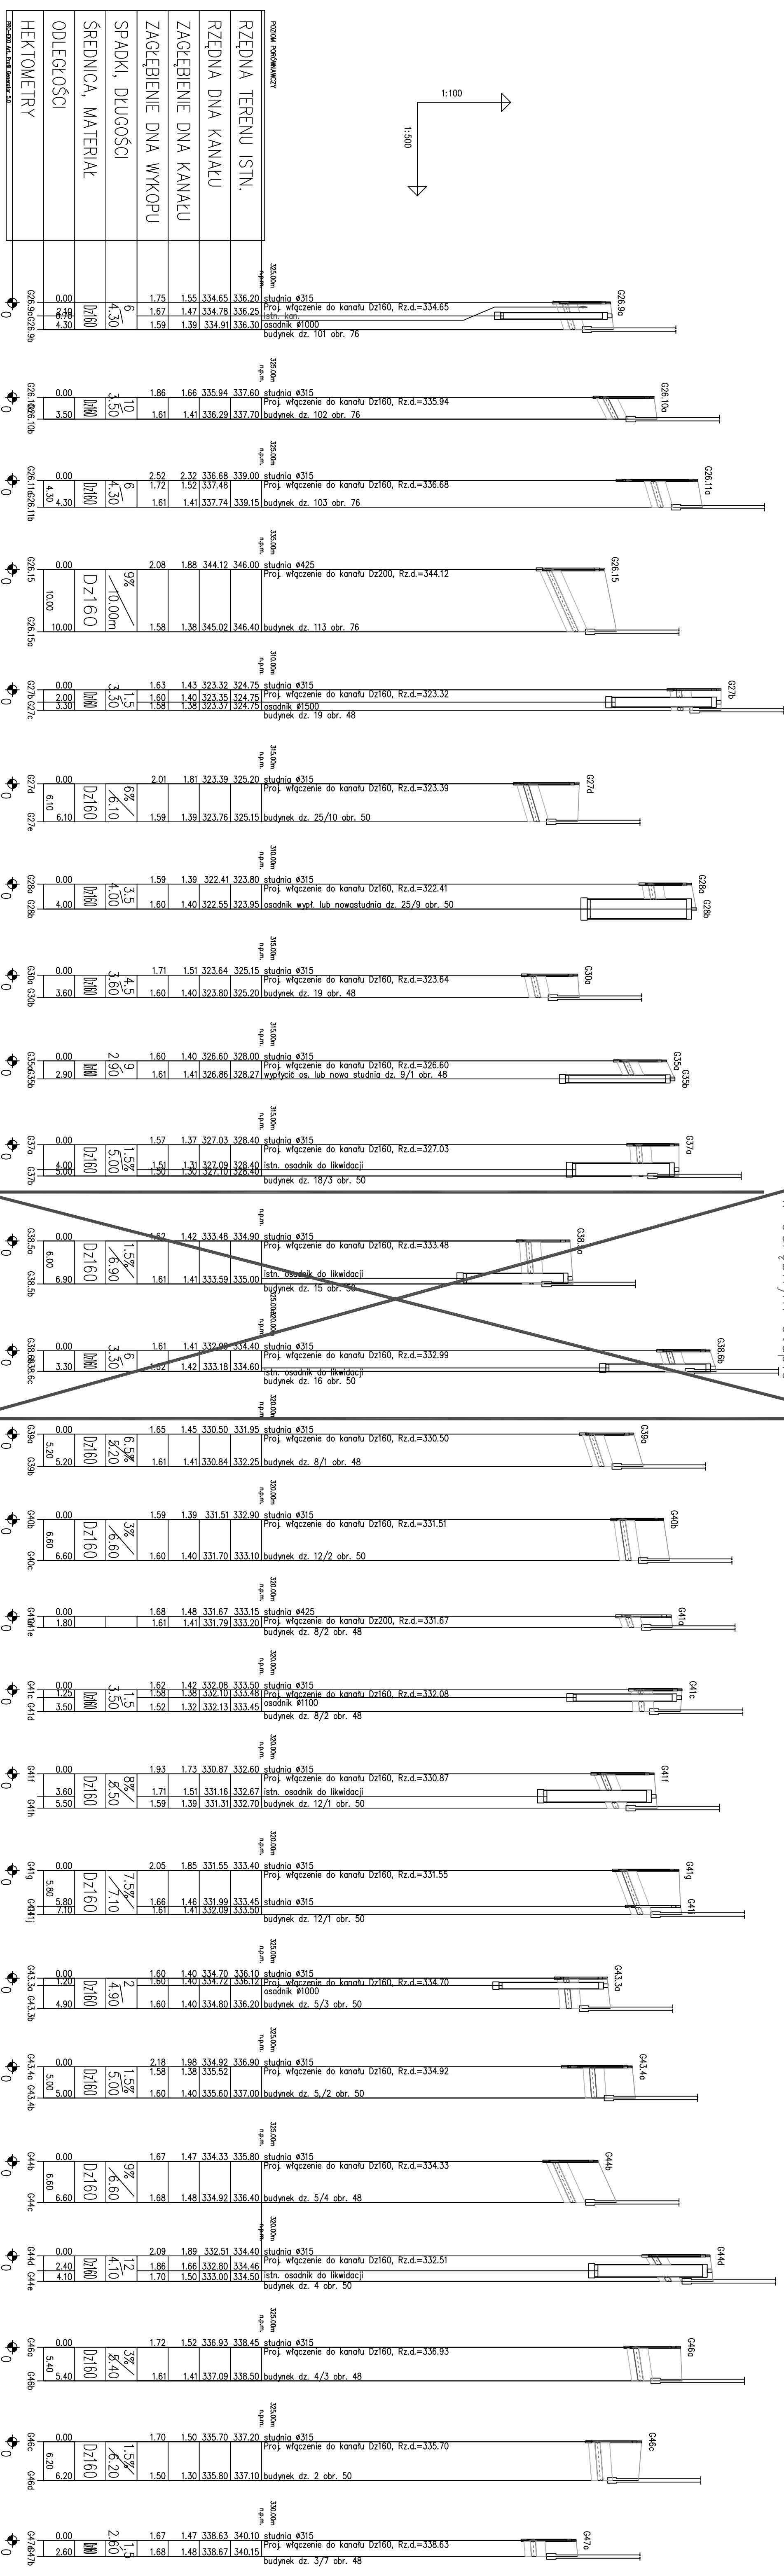

PRZEDSIĘBIORSTWO TECHNICZNO-HANDLOWE "EM" Sp. z o.o. 43-450 USTRON, ul. Odrodowa 26, tel. 033 - 854 33 36 Zakład Gospodarki Komunalnej	nr. upr.	
Investor: ul. Słowicza 59, 43-400 Częstochowa	nr. proj.:	25/04
Objekt: Częstochowa - rejon Mieszko	Skala:	1:100/500
Temat: Projekt kanalizacji sanitarny i technicznej i grawitacyjnej wraz z pompownią i drogą dopływową	nr. upr.:	
Temat rys.: Profil podłazny przyłączy do budynku ciągu "C" część II	nr. proj.:	25/04
Projektował: mgr inż. M. Sztetek	nr. upr.:	
Projektował: mgr inż. A. Gogółko	nr. upr.:	
Opracował: mgr inż. B. Londzin	nr. upr.:	
Weryfikował: inż. E. Kobierska	nr. upr.:	