
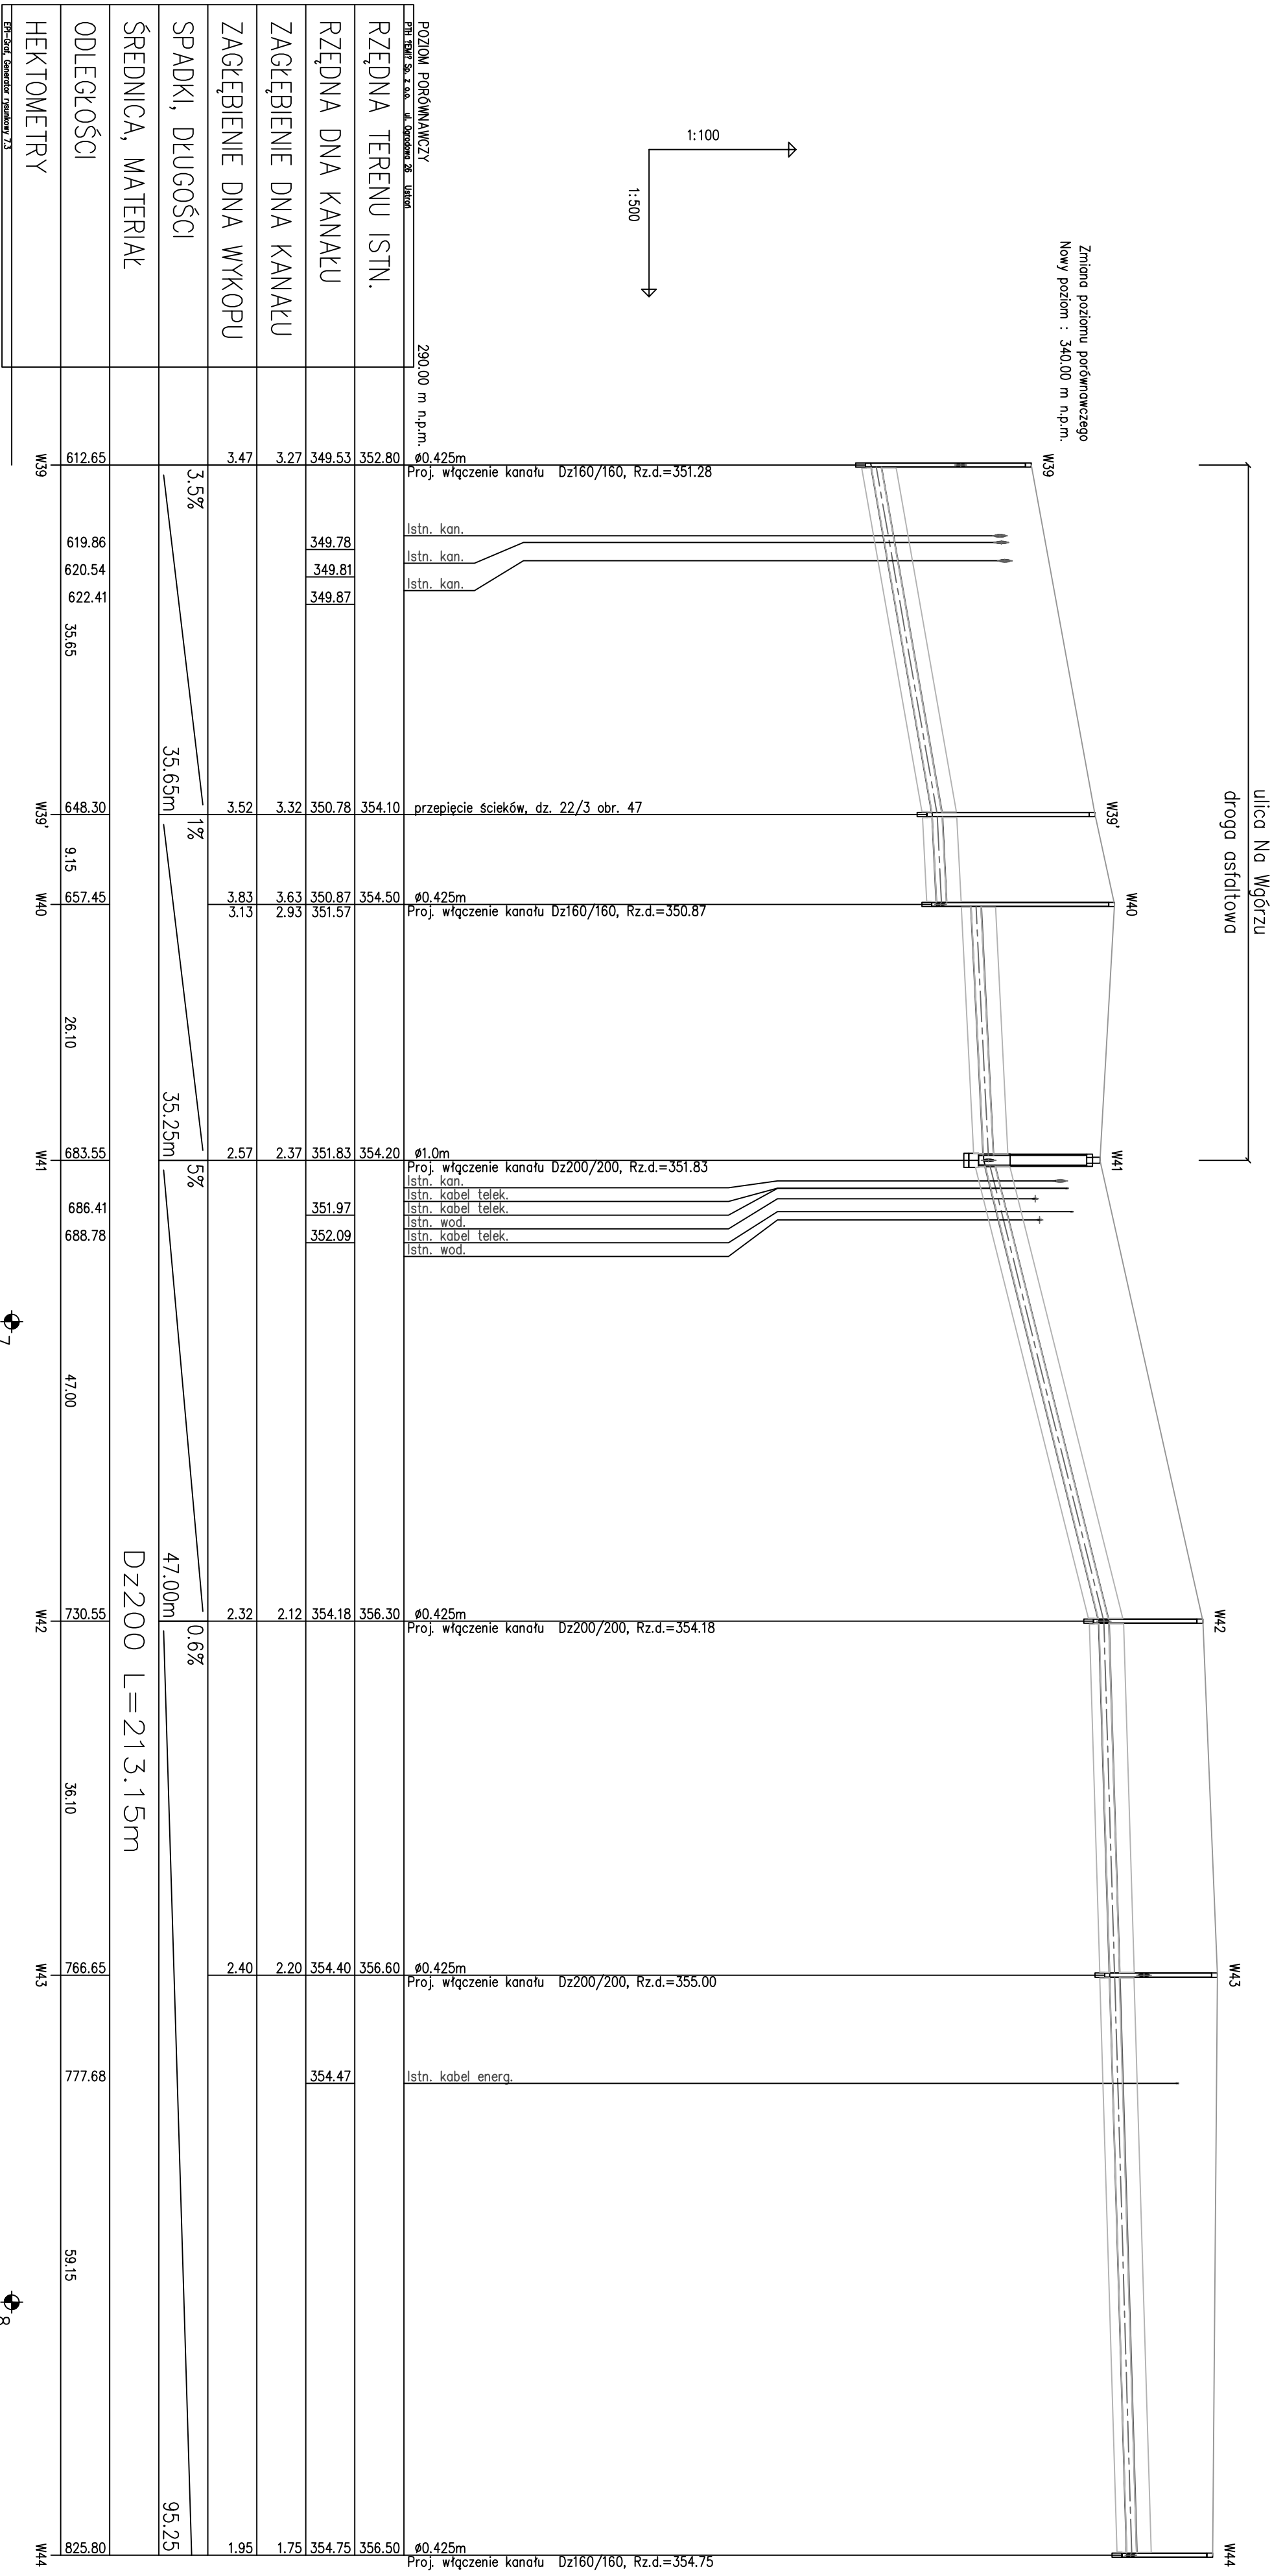


Zmiana poziomu porównawczego
Nowy poziom : 340,00 m n.p.m.

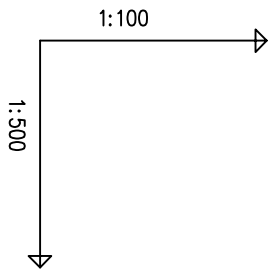

POZIOM PORÓWNAWCZY		290,00 m n.p.m.	
RZĘDNA TERENU ISTN.		352,80	
RZĘDNA DŃA KANAŁU		349,53	
ZAGŁĘBIENIE DŃA KANAŁU		3,27	
ZAGŁĘBIENIE DŃA WYKOPU		3,47	
SPADKI, DŁUGOŚCI		3,5%	
ŚREDNICA, MATERIAŁ			
ODLEGŁOŚCI		612,65	
HEKTOMETRY		W39	
		619,86	
		620,54	
		622,41	
		35,65	
		W39'	
		648,30	
		9,15	
		W40	
		657,45	
		26,10	
		W41	
		683,55	
		686,41	
		688,78	
		47,00	
		W41	
		730,55	
		36,10	
		W42	
		766,65	
		777,68	
		59,15	
		W43	
		825,80	
		W44	

DZ200 L=213,15m

7

8

PRZEDSIĘBIORSTWO TECHNICZNO-HANDLOWE "EMT" Sp. z o.o.	
43-450 USTRON ul. Ogrodowa 26 tel. 033 - 854 33 36	
Inwestor:	Zakład Gospodarki Komunalnej ul. Słowicza 59, 43-400 Częstochowa
Obiekt:	Cieszyn- rejon Wzgórze
Temat proj.: Projekt kanalizacji sanitarnej grawitacyjnej	
Temat rys.: Profil podłużny kanału głównego ciągu "W"	
Projektant:	mgr inż. M. Sztetek
nr upr.	55/91
Specjalność:	specjalność - inżynier, w zakresie sieci sanit.
Opracował:	mgr inż. A. Gogółka
Sprawdzający:	inż. E. Kobierska
nr upr.	169/81
Specjalność:	specjalność - inżynier, w zakresie sieci i inst. sanit.
	nr rys.: 28