
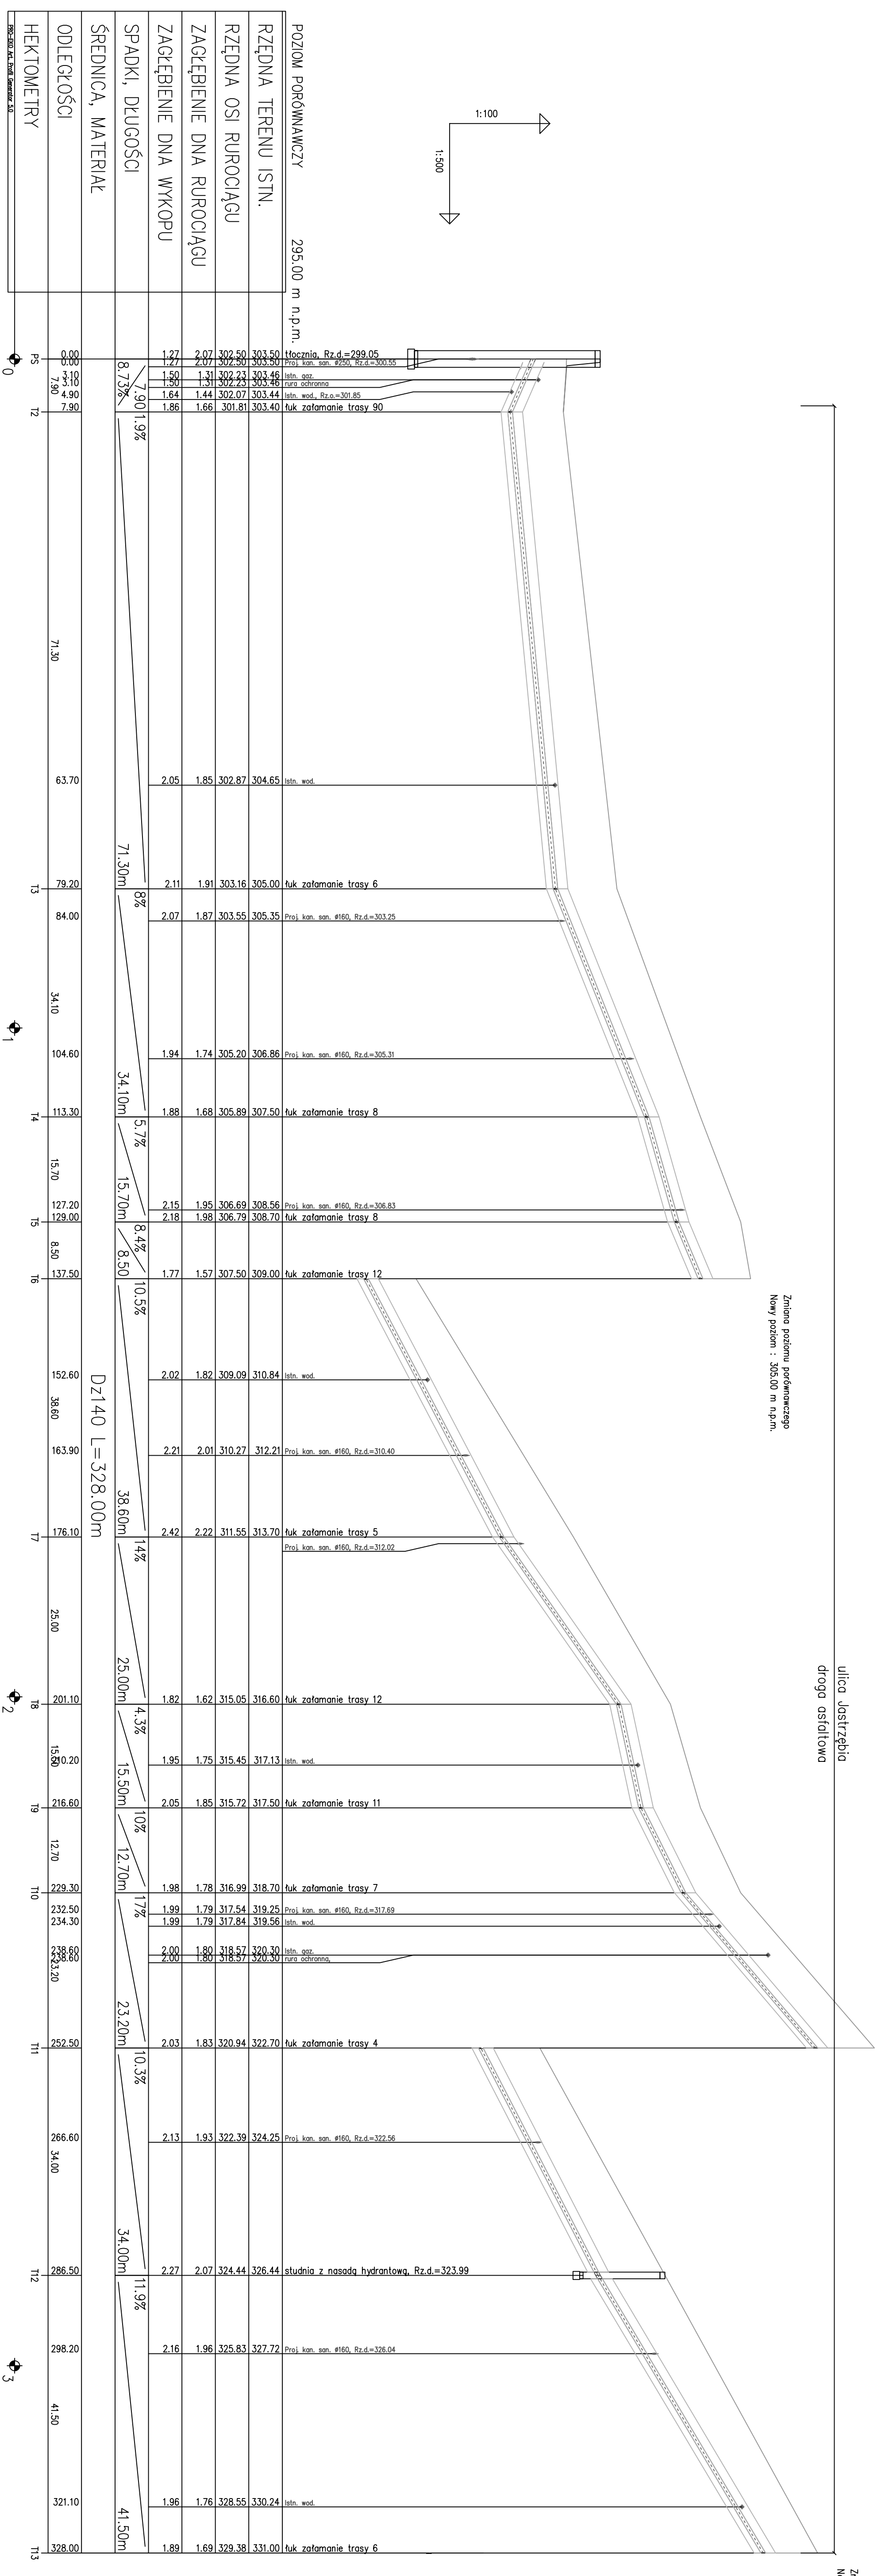


Nowy poziom : 315,00 m n.p.m.

ulica Jastrzębia  
droga asfaltowa

Zróżnia poziomu performowanego  
Nowy poziom : 305,00 m n.p.m.

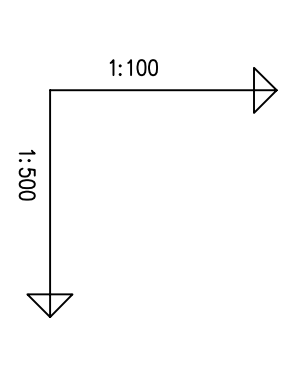

POZIOM PORÓWNAWCZY	295,00 m n.p.m.
RZĘDNA TERENU ISTN.	303,50
RZĘDNA OSI RUROCIĄGU	303,50
ZAGŁĘBIENIE DNA RUROCIĄGU	302,50
ZAGŁĘBIENIE DNA WYKOPU	2,07
SPADKI, DŁUGOŚCI	1,27
ŚREDNICA, MATERIAŁ	8,75
ODLEGŁOŚCI	7,90
HEKTOMETRY	0

Zróżnia poziomu performowanego  
Nowy poziom : 323,00 m n.p.m.

PRZEDSIĘBIORSTWO TECHNICZNO-HANDLOWE "EMIR" Sp. z o.o. 43-450 USTRONŃ, ul. Ormowa 26, tel. 033 - 854 33 36 Zakład Gospodarki Komunalnej	
Inwestor: ul. Słowicza 59, 43-400 Cieszyń	
Obiekt: Cieszyń- region Miastow	
Temat proj.: Projekt kanalizacji sanitarnej i grawitacyjnej wraz z pompownią i drogą dojazdową	
Temat rys.: Profil podłazny kanalizacji tocznej	
Projektował: mgr inż. M. Sztętek	Skala 1:100/500
nr upr.: 55/91	nr proj.: 23/04
Opracował: mgr inż. A. Gogółka	DATA: wrzesień 04'
mgr inż. B. Londzin	
Weryfikował: inż. E. Kobińska	nr rys.: 112
nr upr.: 169/81	