


**ETAP IV**

**- ul. GEN. JÓZEFA HALLERA -**

**cz.4**

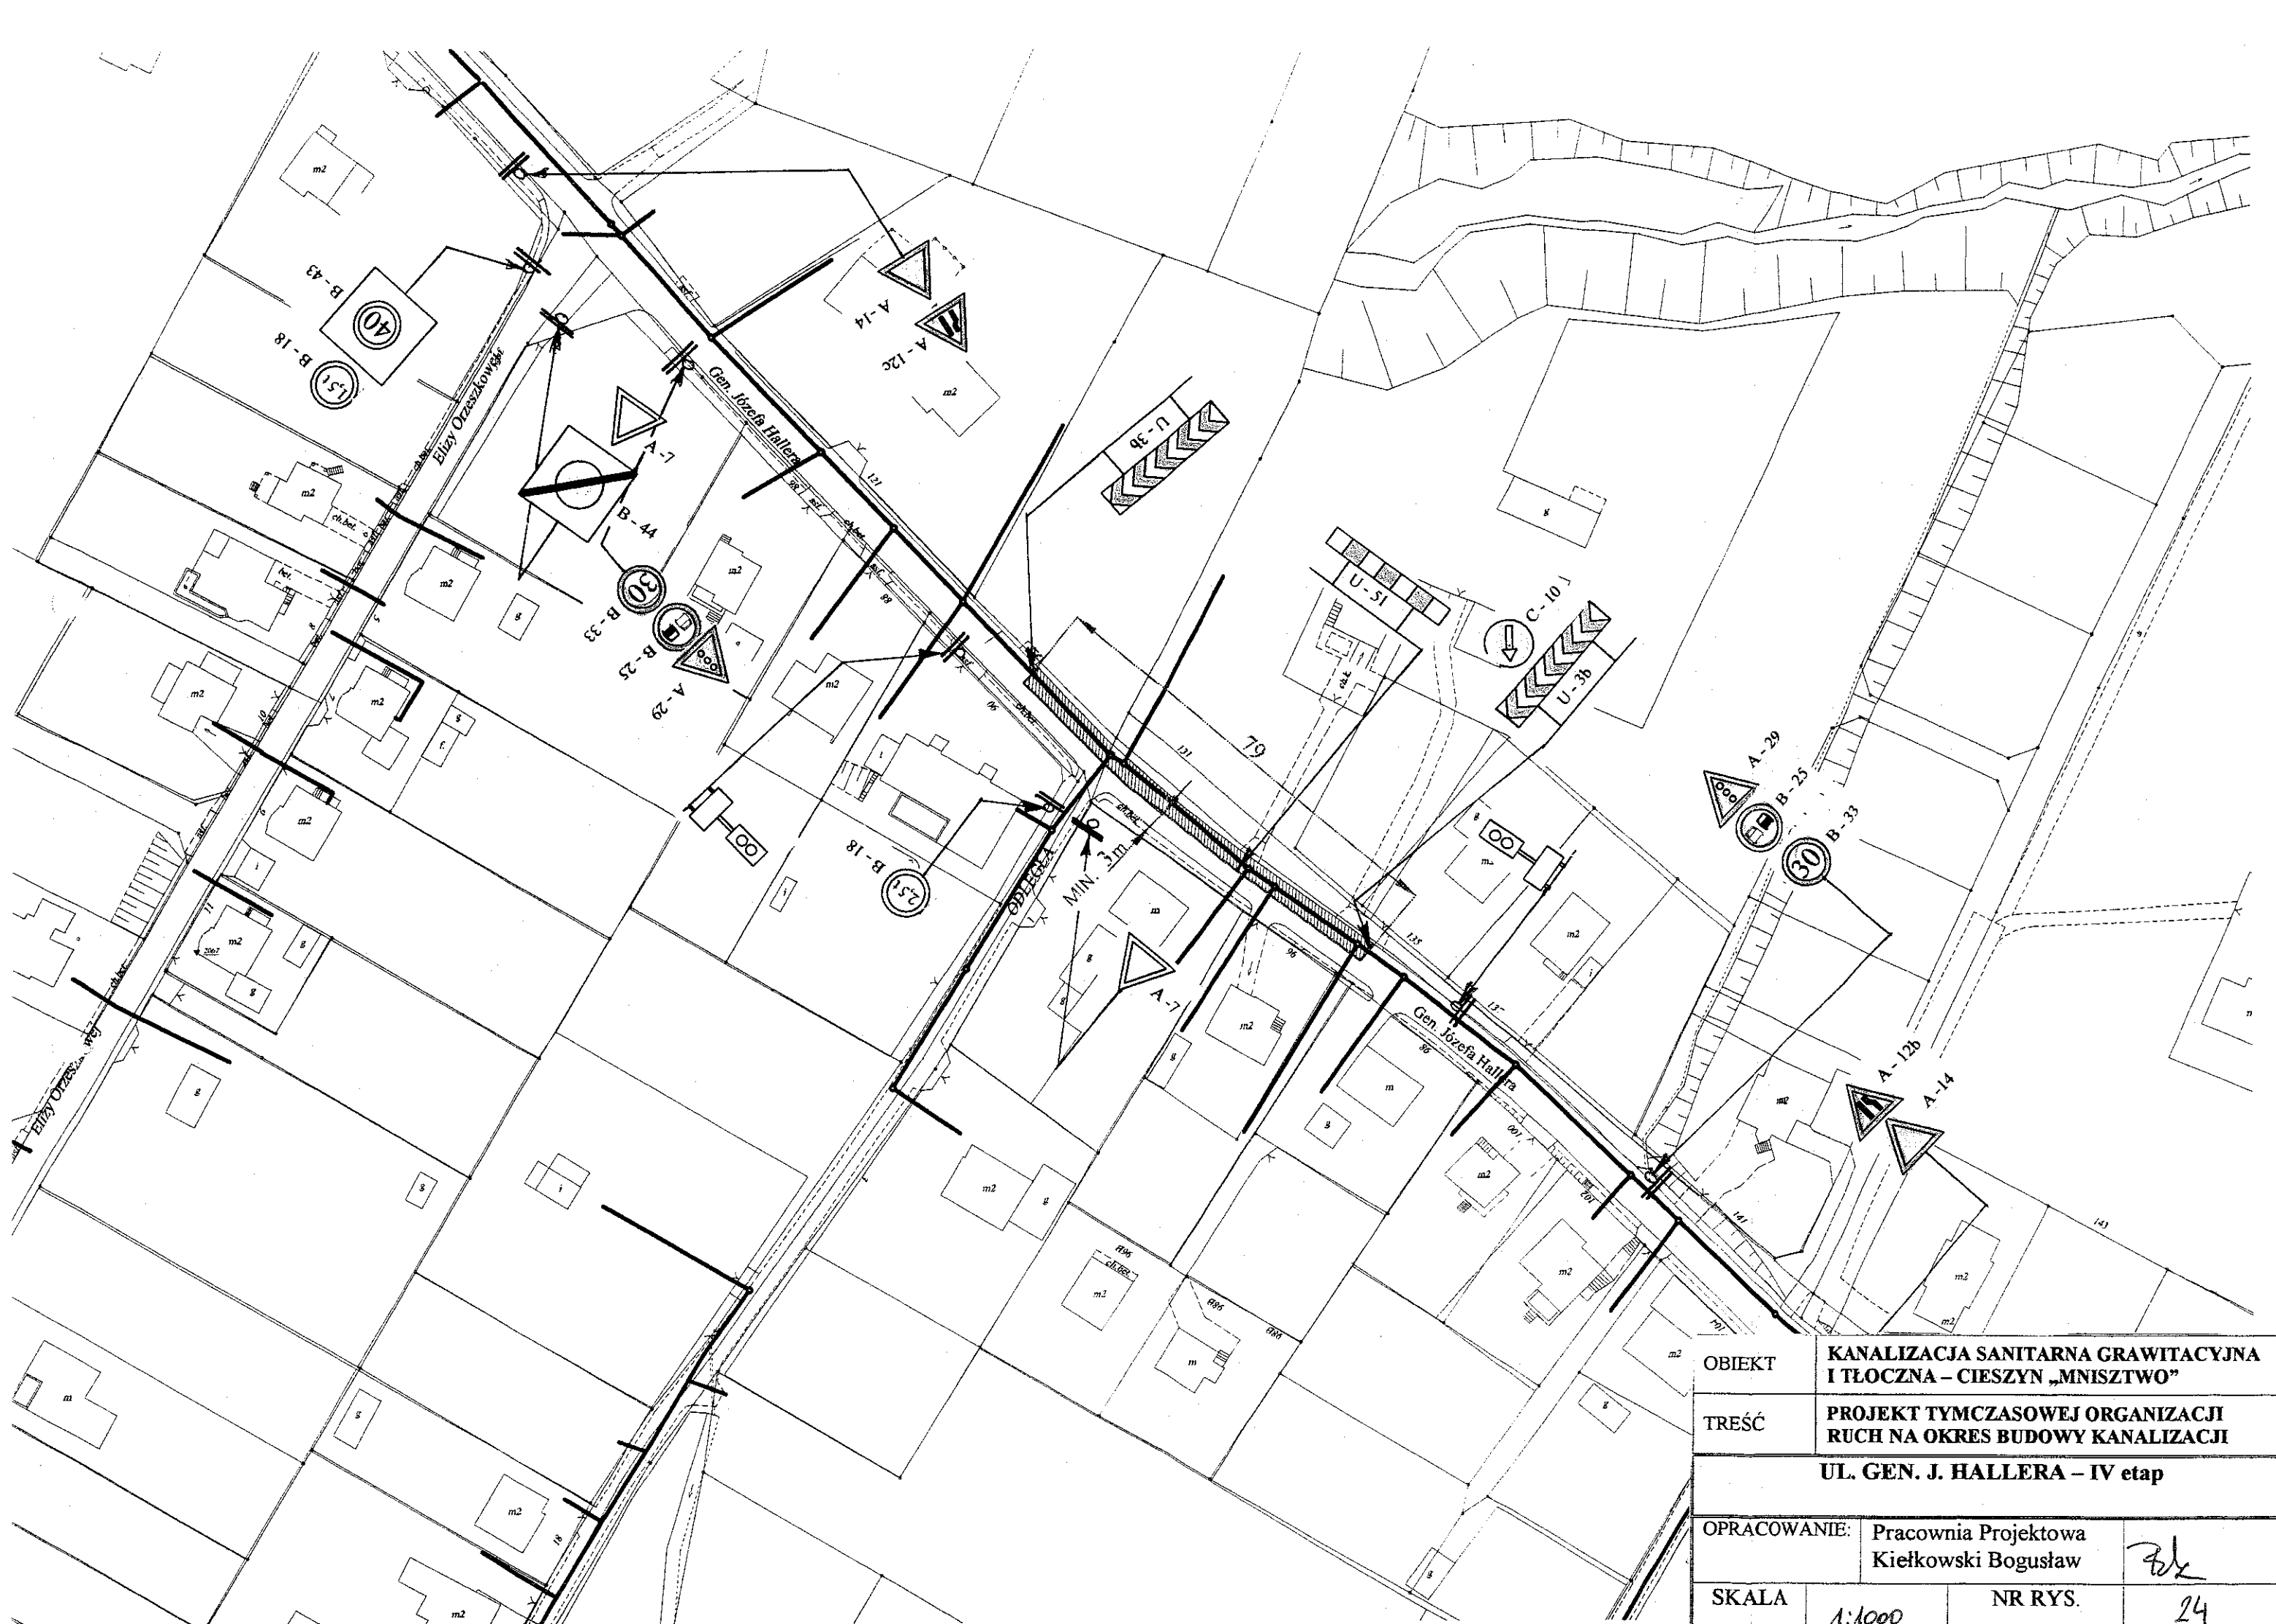

OBIEKT	KANALIZACJA SANITARNA GRAWITACYJNA I TŁOCZNA – CIESZYN „MNISZTWO”		
TREŚĆ	PROJEKT TYMCZASOWEJ ORGANIZACJI RUCH NA OKRES BUDOWY KANALIZACJI		
<b>UL. GEN. J. HALLERA – IV etap</b>			
OPRACOWANIE:	Pracownia Projektowa Kiełkowski Bogusław		<i>BK</i>
SKALA	A:1000	NR RYS.	24