



ulica Jasna
droga asfaltowa

Zmiana poziomu posadowczego
Nowy poziom : 350,00 m n.p.m.

Zmiana poziomu posadowczego
Nowy poziom : 350,00 m n.p.m.

kan. poprowadzić w poboczu ulicy
Do realizacji w odrębnym etapie

droga gruntowa
ogrodzenie ulicy Hallera

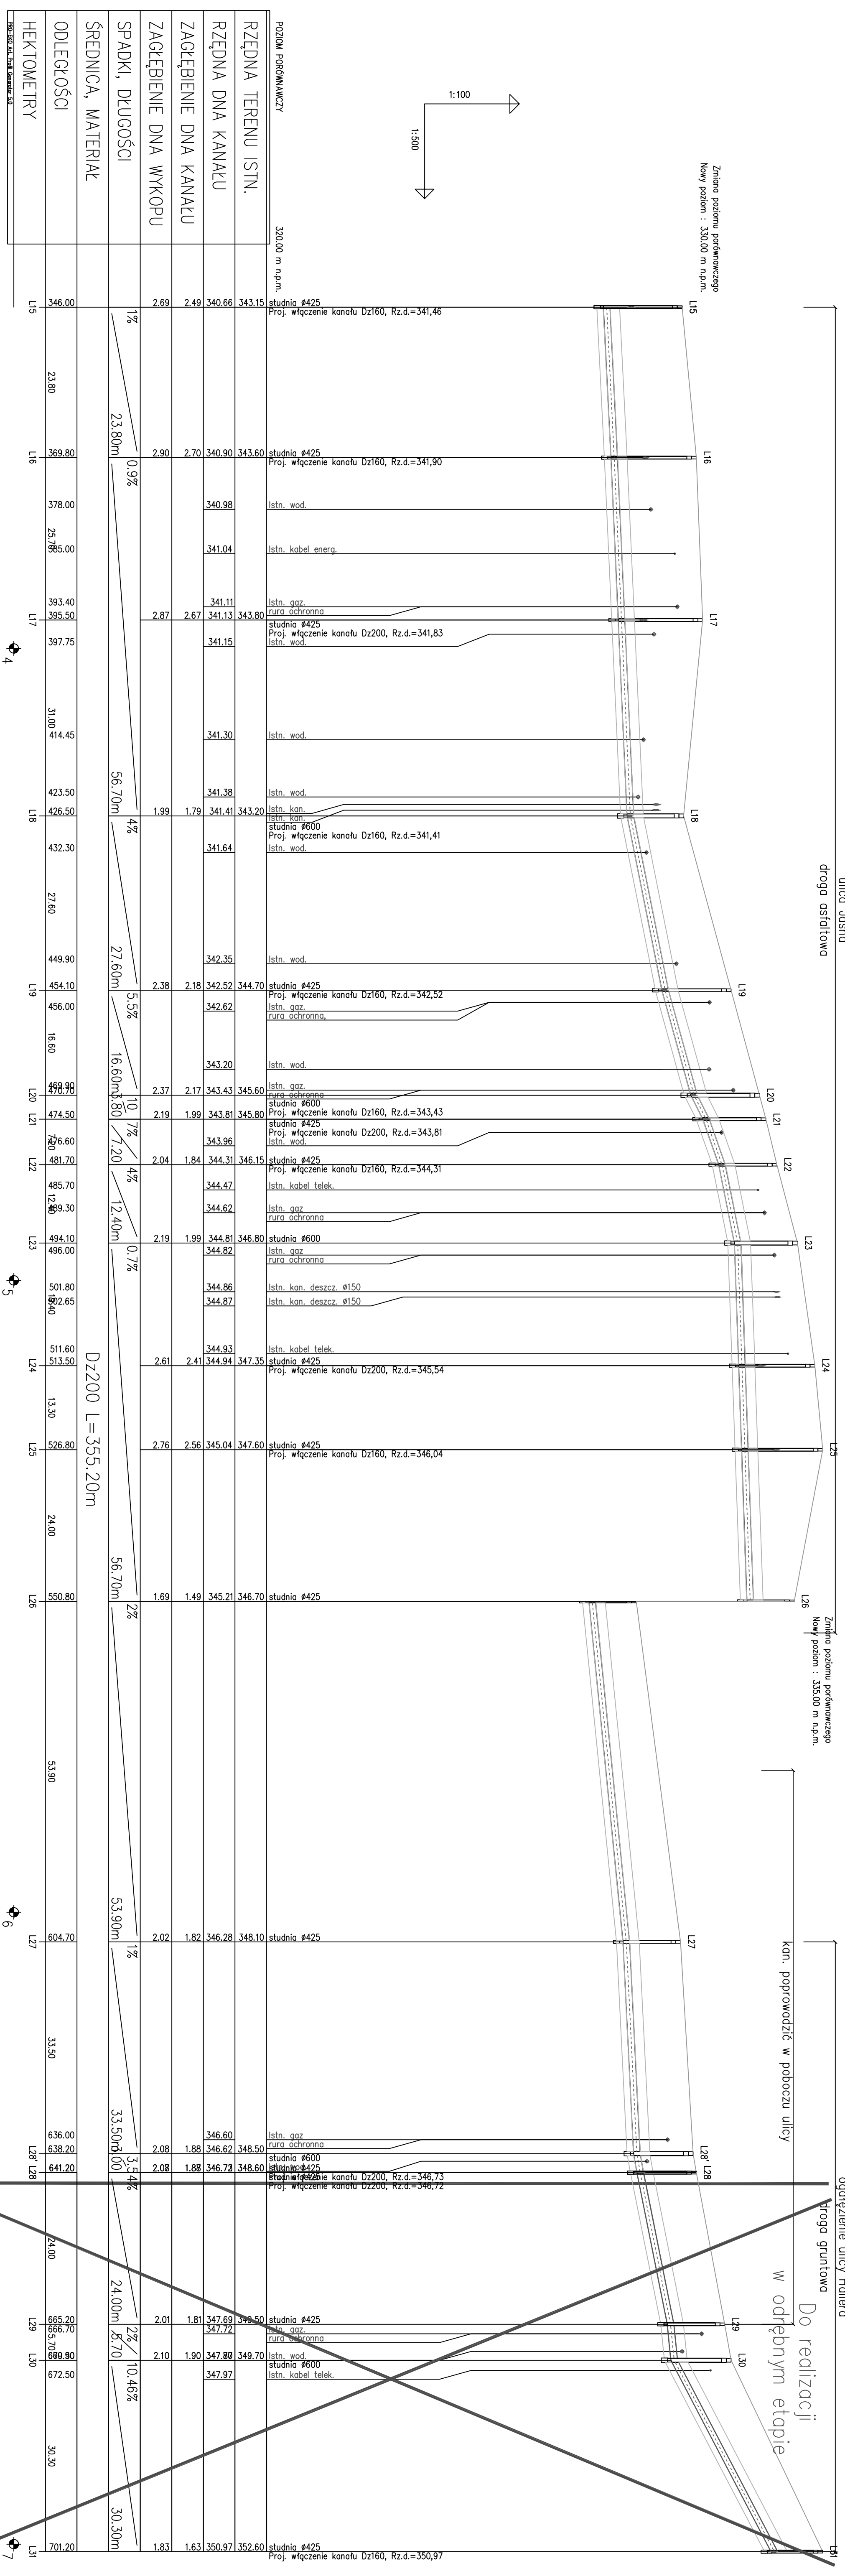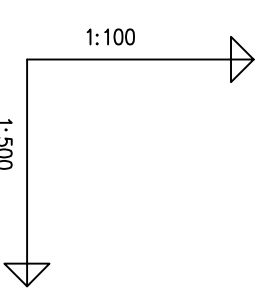

POZIOM PORÓWNACZY		320,00 m n.p.m.	
RZĘDNA TERENU ISTN.		343,15	343,60
RZĘDNA DNA KANAKU		340,66	340,90
ZAGŁĘBIENIE DNA KANAKU		2,49	2,70
ZAGŁĘBIENIE DNA WYKOPU		2,69	2,90
SPADKI, DŁUGOŚCI		1%	0,9%
ŚREDNICA, MATERIAŁ			23,80m
ODLEGŁOŚCI			56,70m
HEKTOMETRY			4%

346,00	23,80	L15	369,80	L16	378,00	23,78	385,00	L17	393,40	395,50	397,75	31,00	414,45	L18	423,50	426,50	432,30	27,60	449,90	454,10	456,00	16,60	469,90	474,50	476,60	481,70	485,70	489,30	494,10	496,00	501,80	502,65	511,60	513,50	13,50	526,80	24,00	550,80	53,90	604,70	33,50	636,00	638,20	641,20	24,00	665,20	667,70	680,90	30,30	672,50	701,20
--------	-------	-----	--------	-----	--------	-------	--------	-----	--------	--------	--------	-------	--------	-----	--------	--------	--------	-------	--------	--------	--------	-------	--------	--------	--------	--------	--------	--------	--------	--------	--------	--------	--------	--------	-------	--------	-------	--------	-------	--------	-------	--------	--------	--------	-------	--------	--------	--------	-------	--------	--------

PRZEDSIĘBIORSTWO TECHNICZNO-HANDLOWE "EMT" Sp. z o.o.
43-450 USTRON, ul. Orłowska 26, tel. 033 - 854 33 36

Investor: Zakład Gospodarki Komunalnej
ul. Świerczak 59, 43-400 Cieszyń

Obiekt: Cieszyń- region Miastwo

Temat projektu: Projekt kanalizacji sanitarnej tocznej i grawitacyjnej wraz z pompiwnią i drogą dojazdową

Temat rys.: Profil podłużny kanału głównego ciągu "L"

Projektował: mgr inż. M. Sztetfak

nr upr.: 55/91

Opracował: mgr inż. A. Gogółka

nr upr.: 169/81

Weryfikował: inż. E. Kobińska

nr rys.: 60

Skala 1:100/500
nr proj.: 23/04
DATA: wrzesień 04