


ETAP VIII

- ul. GEN. JÓZEFA HALLERA -

cz.8

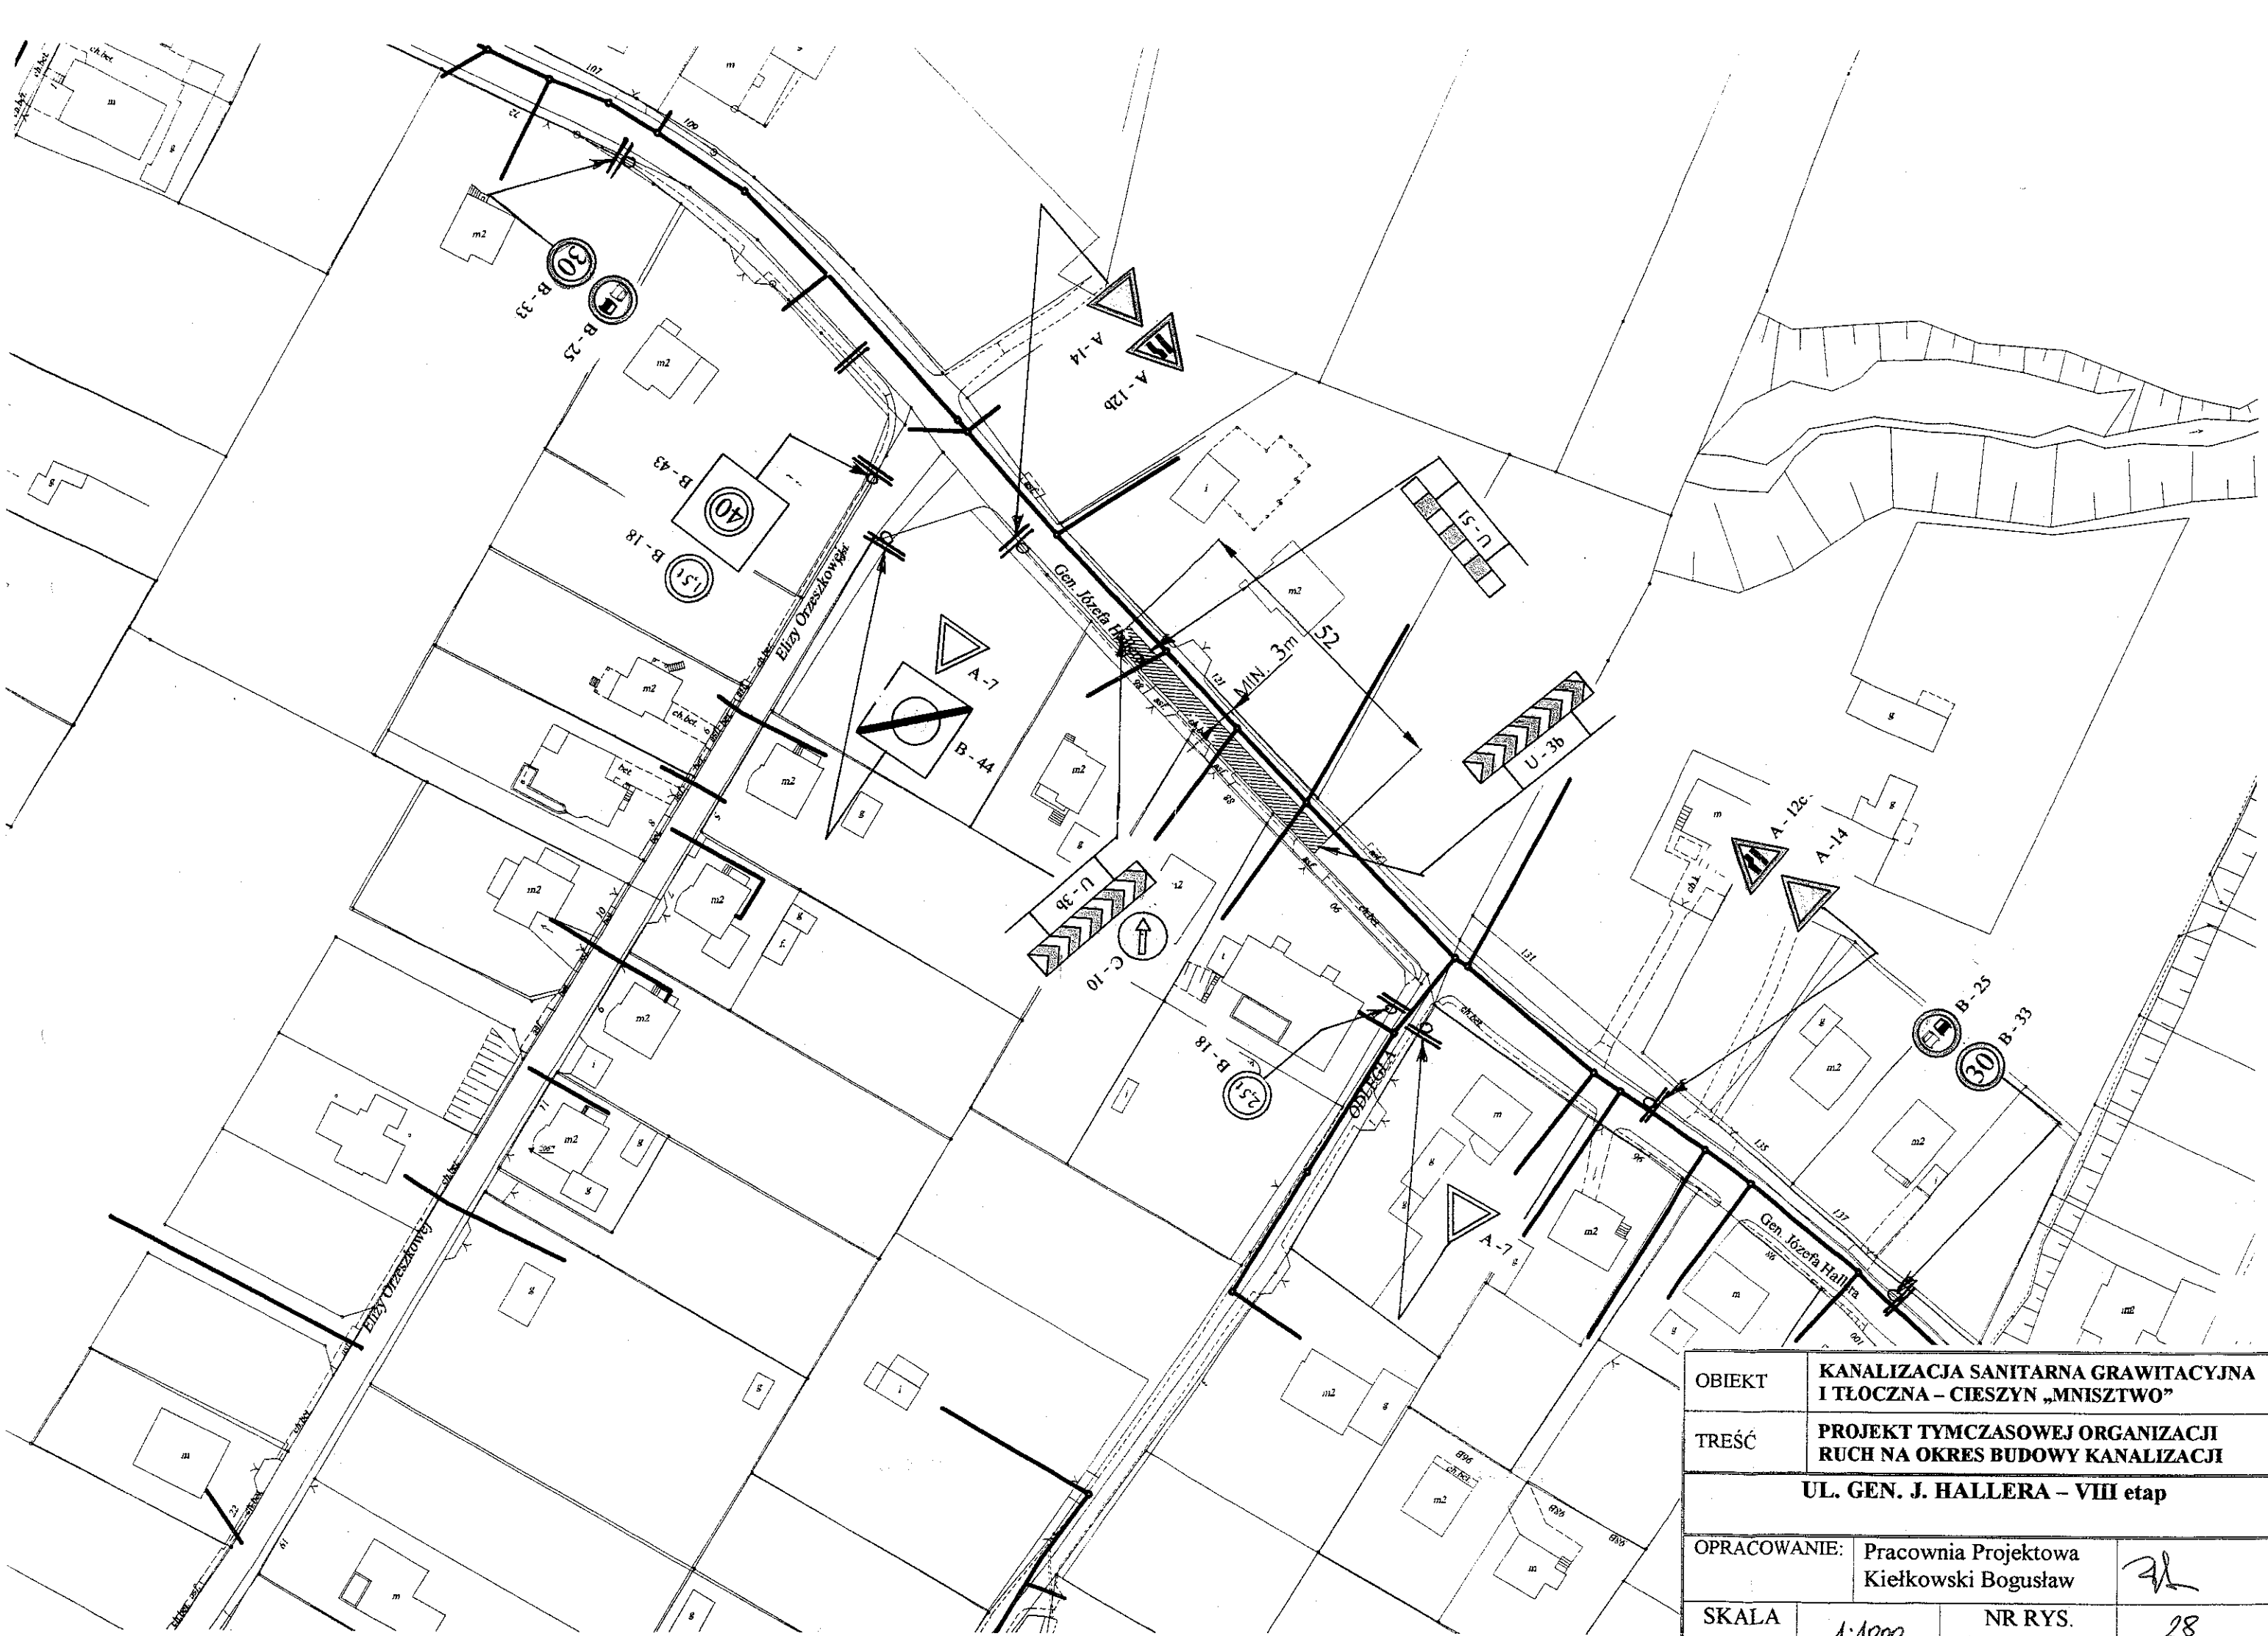

OBIEKT	KANALIZACJA SANITARNA GRAWITACYJNA I TŁOCZNA – CIESZYN „MNISZTWO”		
TREŚĆ	PROJEKT TYMCZASOWEJ ORGANIZACJI RUCHU NA OKRES BUDOWY KANALIZACJI		
UL. GEN. J. HALLERA – VIII etap			
OPRACOWANIE:	Pracownia Projektowa Kiełkowski Bogusław	<i>[Signature]</i>	
SKALA	A:1000	NR RYS.	28