
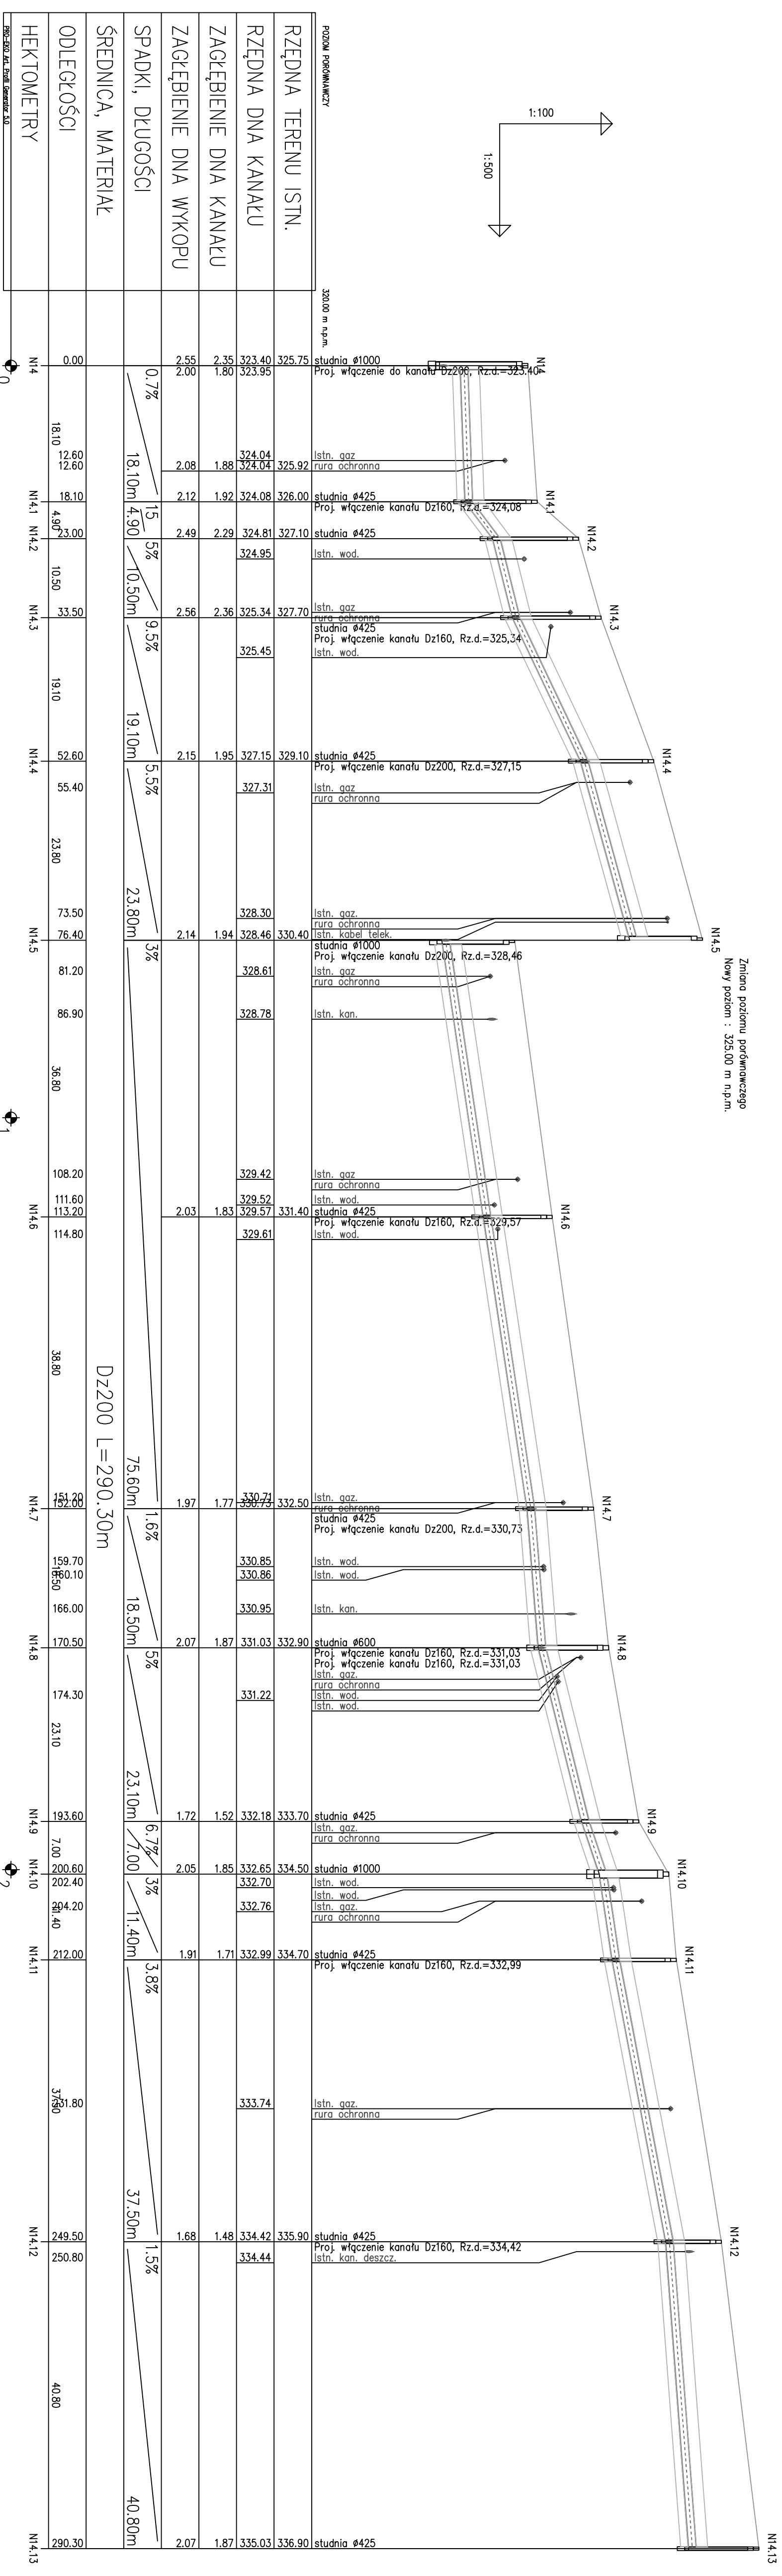


ulica Beskidzka – droga asfaltowa

ulica Pograniczna – droga asfaltowa

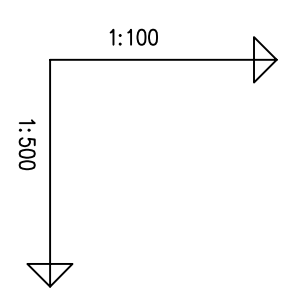

PROFIL PODZIEMNY	32000 m n.p.m.
RZĘDNA TERENU ISTN.	325.75
RZĘDNA DNA KANAŁU	323.40
ZAGŁĘBIENIE DNA KANAŁU	2.35
ZAGŁĘBIENIE DNA WYKOPU	2.55
SPADKI, DŁUGOŚCI	0.7%
ŚREDNICA, MATERIAŁ	D2200 L=290.30m
ODLEGŁOŚCI	0.00
HEKTOMETRY	18.10

PRZEDSIĘBIORSTWO TECHNICZNO-HANDLOWE "EM" Sp. z o.o.	43-450 USTRON, ul. Osiedlowa 26, tel. 033 - 854 33 36		
Investor:	Zakład Gospodarki Komunalnej ul. Słowicza 59, 43-400 Cieszyń		
Objekt:	Cieszyń- rejon Mieszko		
Temat proj.:	Projekt kanalizacji sanitarnej (lokalnej i grawitacyjnej) wraz z pompownią i drogą dojazdową		
Temat rys.:	Profil podziemny kanału boczno-odcignego "N"		
Projektował:	mgr inż. M. Sztępek	Skala: 1:100/500	
nr upr.:	55/91	nr proj.:	23/04
Opracował:	mgr inż. A. Gogółka	DATA: wrzesień 04'	
Weryfikował:	inż. E. Kobierska	nr rys.: 92	
nr upr.:	159/81		