


ETAP VII

**- ul. GEN. JÓZEFA HALLERA -
cz.7**

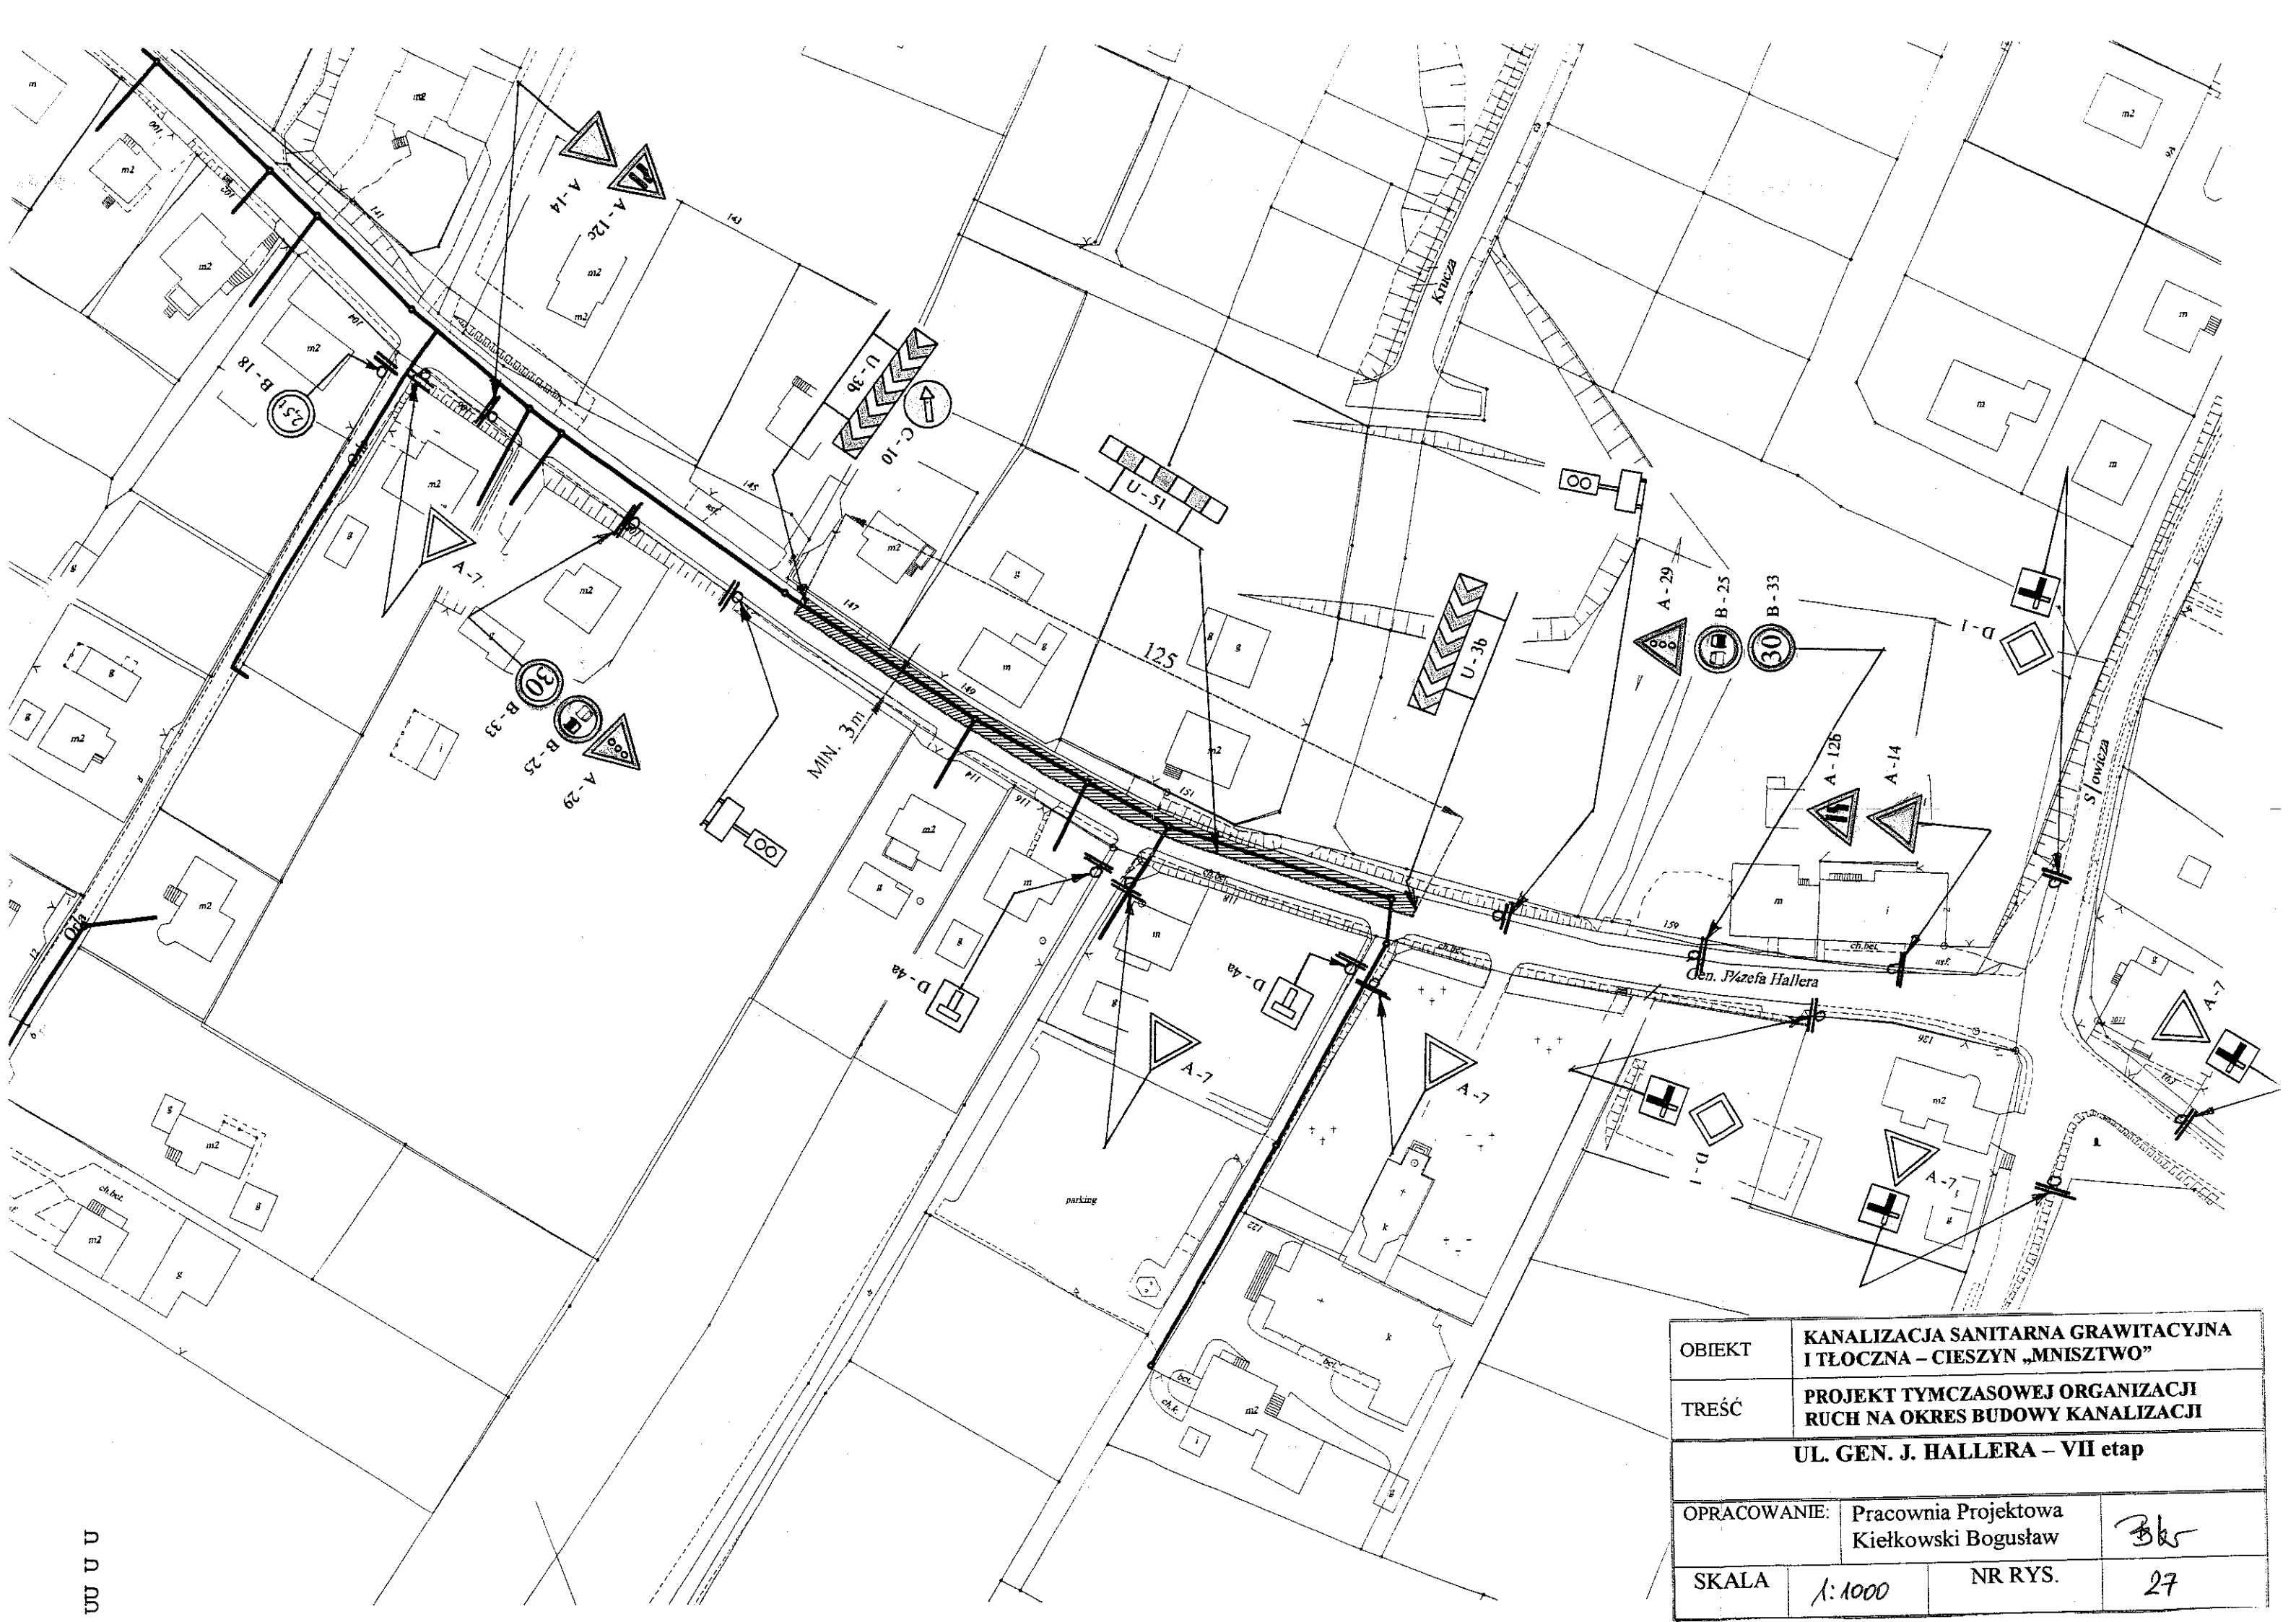

OBIEKT	KANALIZACJA SANITARNA GRAWITACYJNA I TŁOCZNA – CIESZYŃ „MNISZTWO”		
TREŚĆ	PROJEKT TYMCZASOWEJ ORGANIZACJI RUCHU NA OKRES BUDOWY KANALIZACJI		
UL. GEN. J. HALLERA – VII etap			
OPRACOWANIE:	Pracownia Projektowa Kiełkowski Bogusław	Bk	
SKALA	1:1000	NR RYS.	27

UUUU