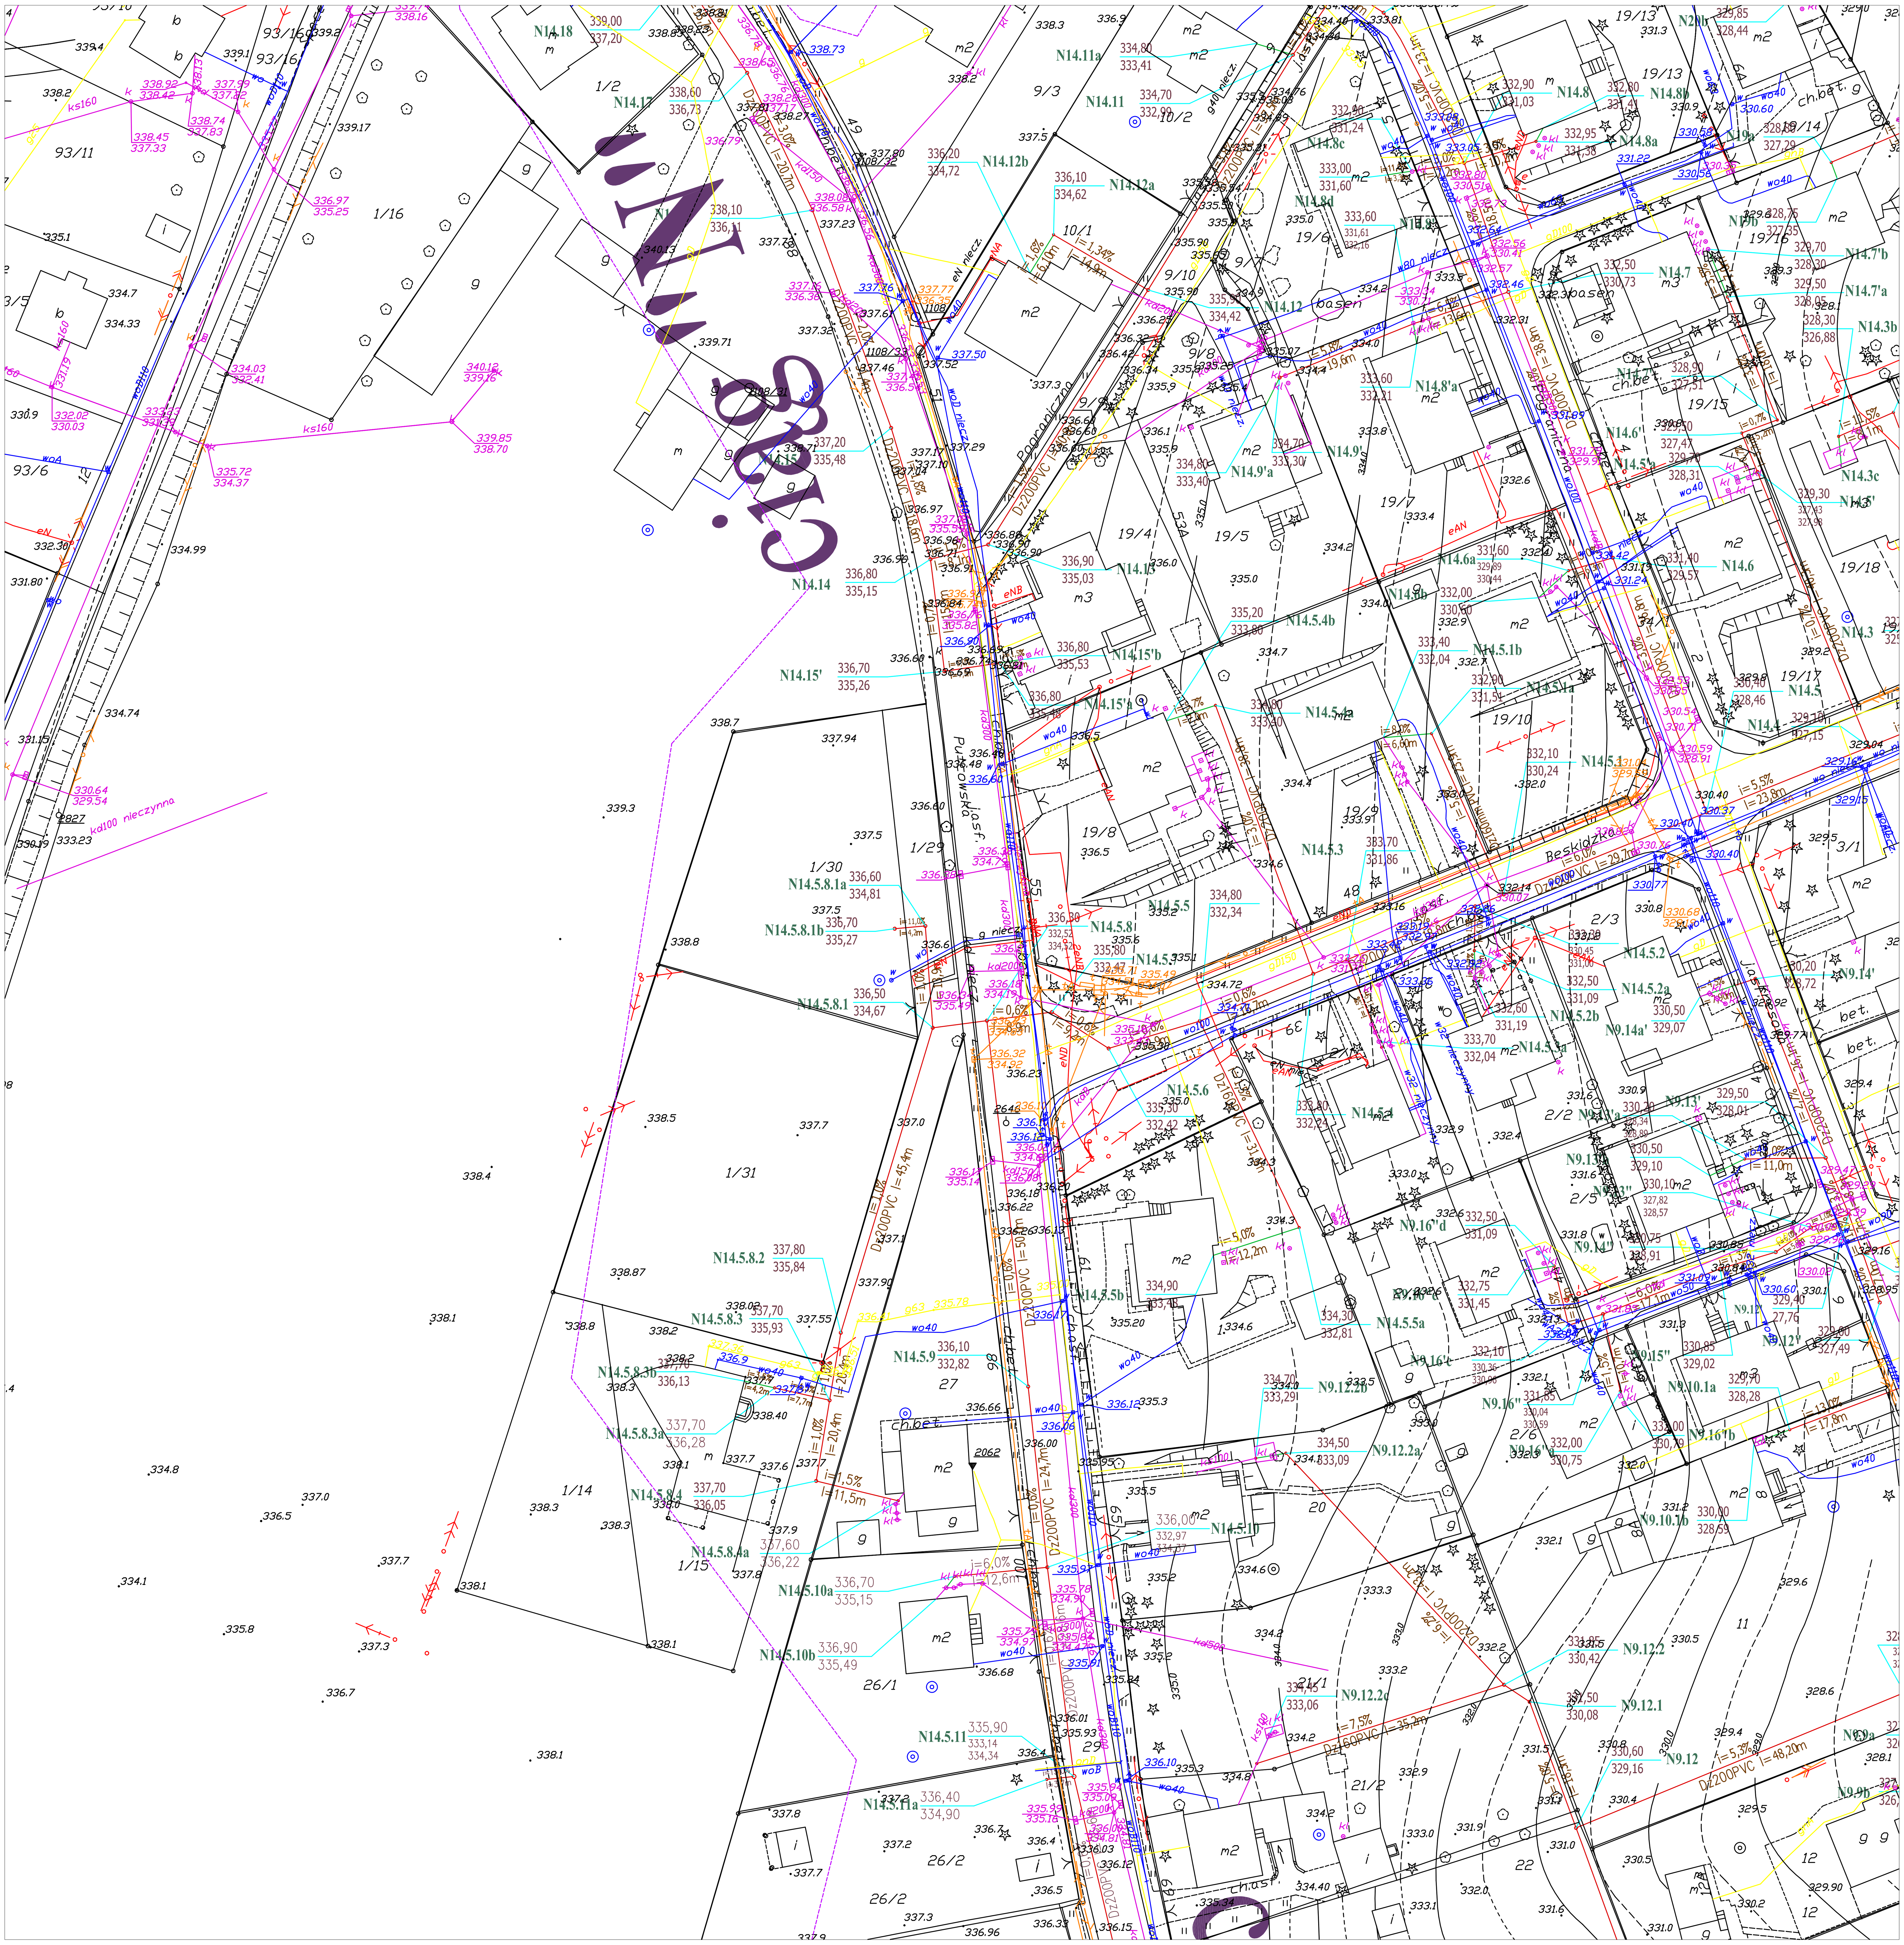

541.323.201.3

	201.1	
192.4		201.4
	203.1	

SKALA: 1:500

ISTNIEJĄCE

- kable DIALOG
- gazociąg
- wodociąg
- kable energet.
- kable telekom.
- kanalizacja

PROJEKTOWANE

- kanalizacja sanitarna grawitacyjna
- przyłącza do budynków
- kanalizacja sanitarna tłoczna
- zakres opracowania

PRZEDSIĘBIORSTWO TECHNICZNO-HANDLOWE "EMI" Sp. z o.o. 43-450 USTROŃ ul. Ogrodowa 26 tel. 033 - 854 33 36			
Inwestor:	Zakład Gospodarki Komunalnej ul. Słowicza 59, 43-400 Cieszyn		
Obiekt:	Rejon Mnisztwo		
Temat proj.:	Projekt kanalizacji sanitarnej tłocznej i grawitacyjnej wraz z pompownią i drogą dojazdową		
Temat rys.:	Plan sytuacyjny		
Projektował: nr upr.	mgr inż. M. Sztefek 55/91		Skala 1:500 nr proj.: 23/03
Opracował:	mgr inż. A. Gogółka		DATA: wrzesień 04'
	mgr inż. B. Londzin		nr rys.:3g
Weryfikował: nr upr.	inż. E. Kobierska 169/81		