


ETAP VI

- ul. GEN. JÓZEFA HALLERA -

cz.6

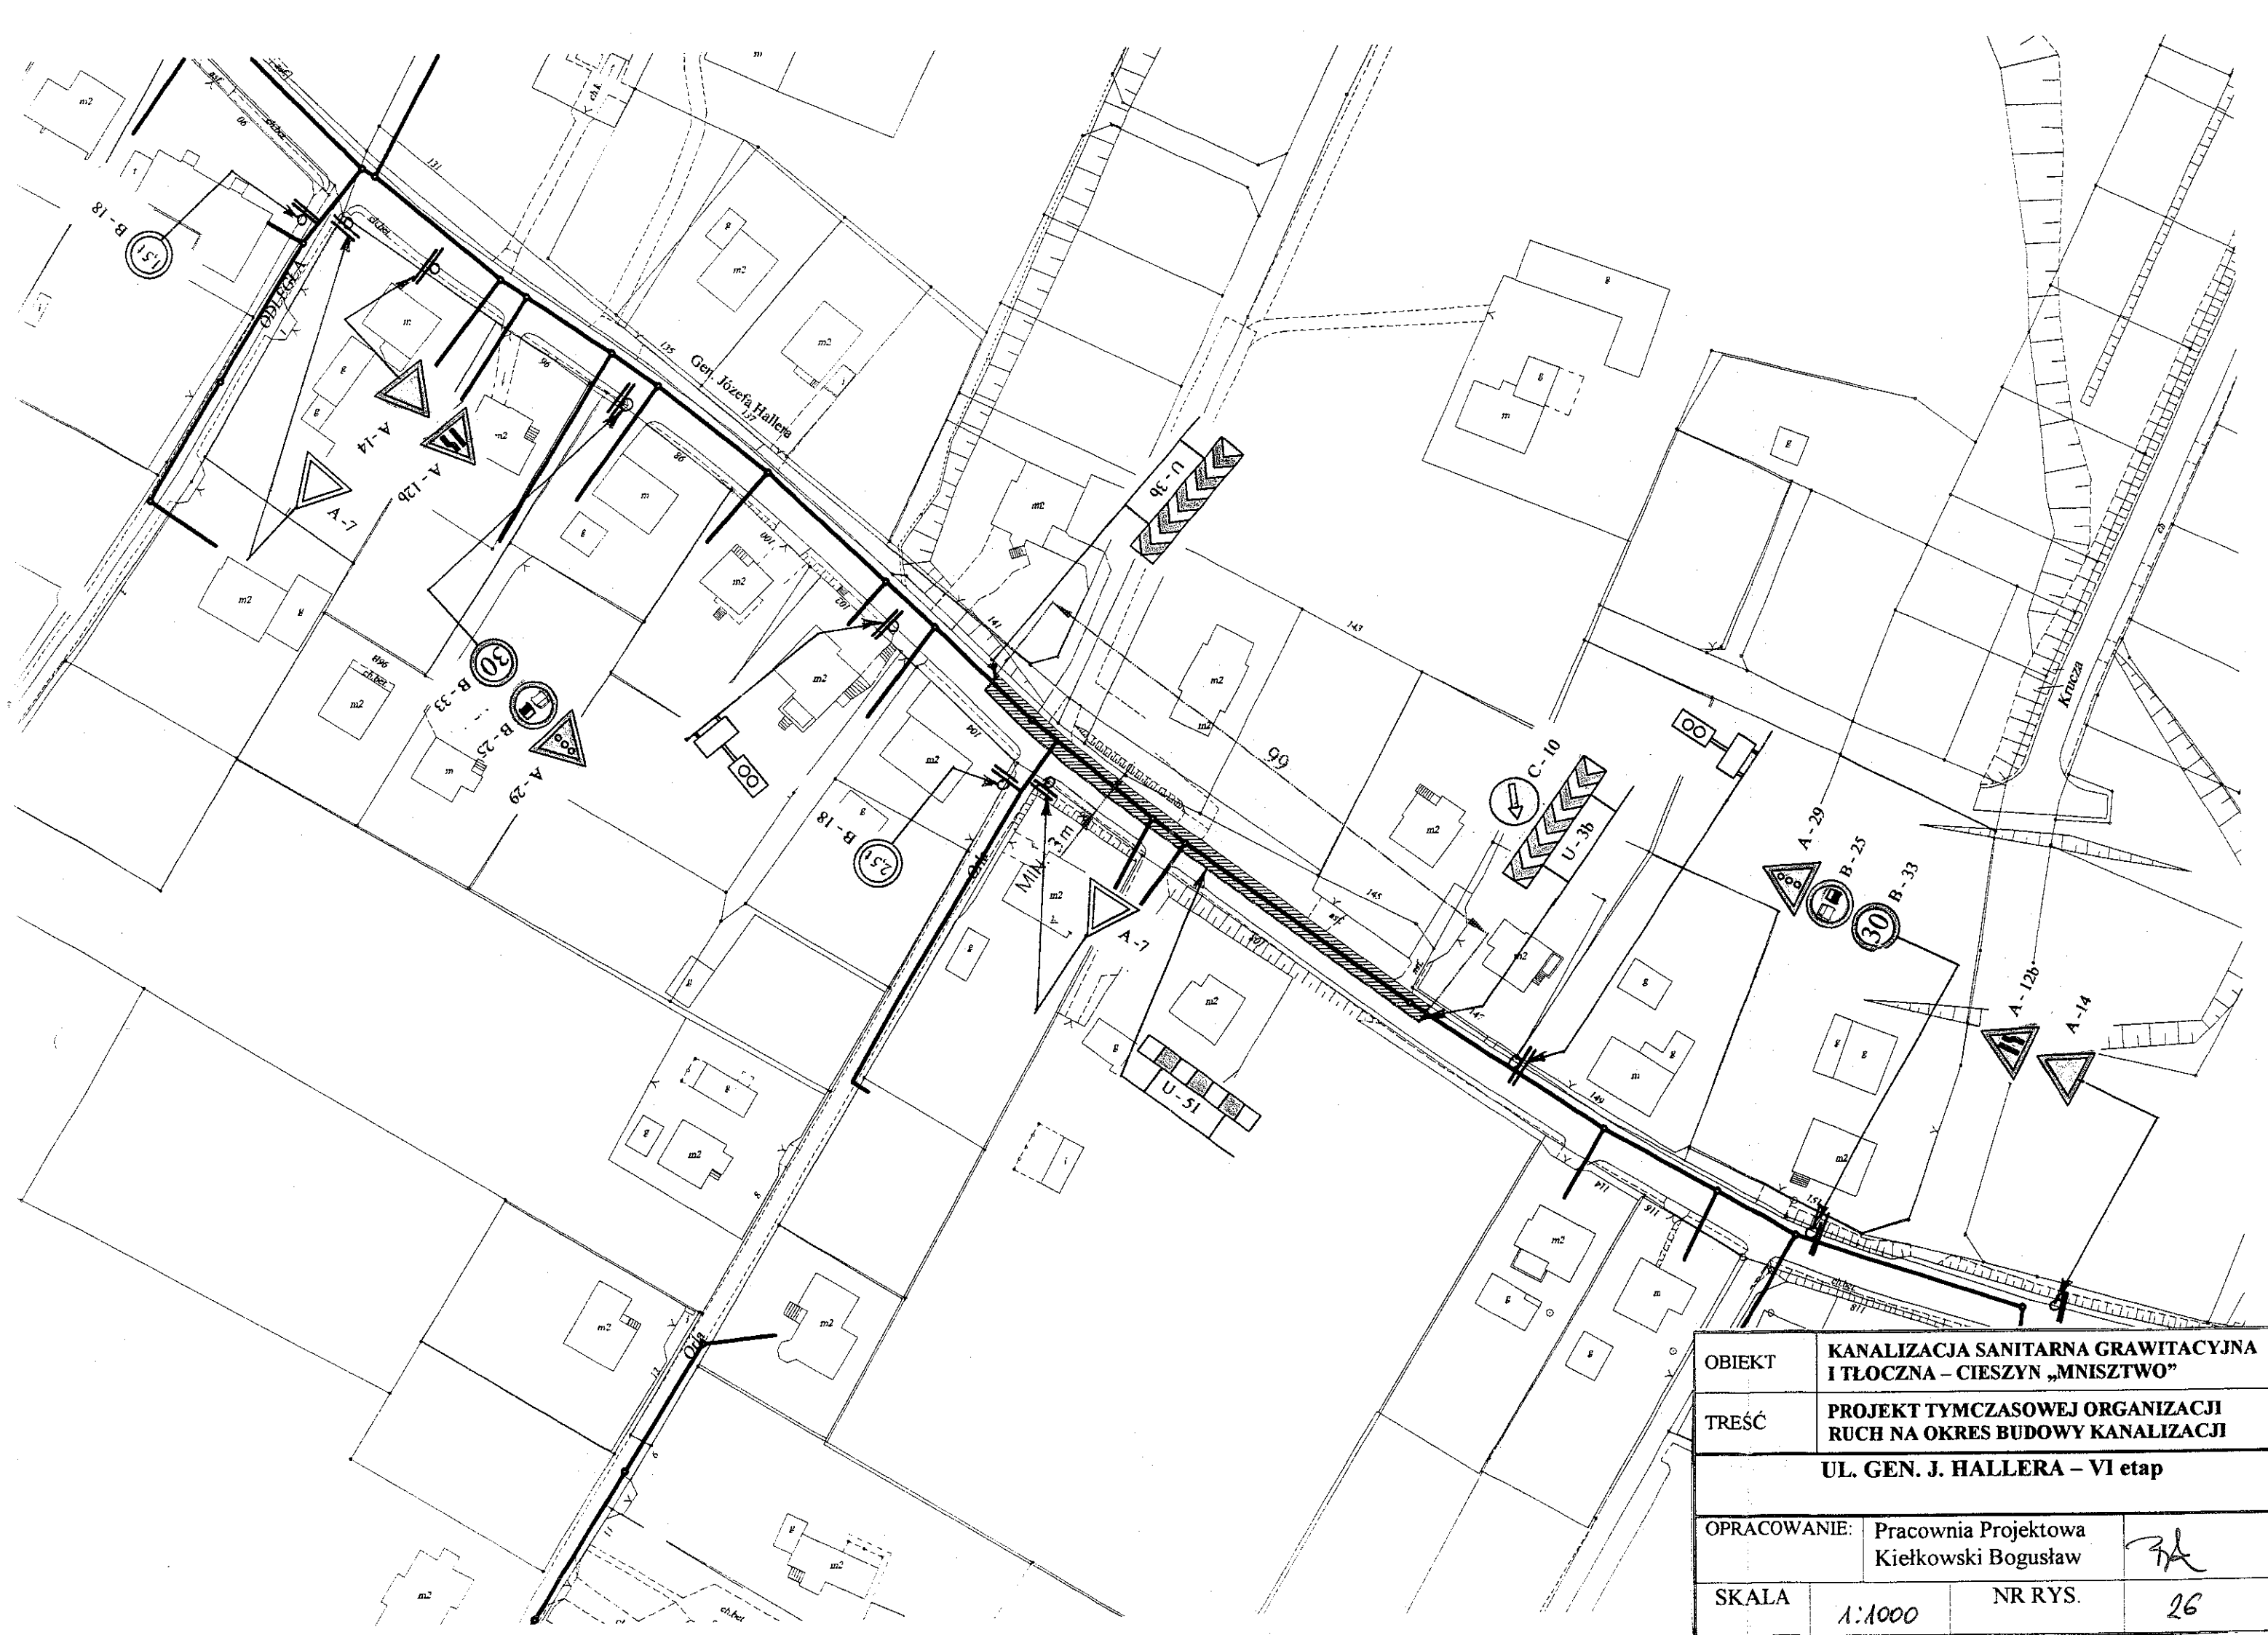

OBIEKT	KANALIZACJA SANITARNA GRAWITACYJNA I TŁOCZNA – CIESZYN „MNISZTWO”		
TREŚĆ	PROJEKT TYMCZASOWEJ ORGANIZACJI RUCHU NA OKRES BUDOWY KANALIZACJI		
UL. GEN. J. HALLERA – VI etap			
OPRACOWANIE:	Pracownia Projektowa Kielkowski Bogusław	Z.A.	
SKALA	1:1000	NR RYS.	26